


Detail provedení zateplení parapetu

MĚŘÍTKO 1:2

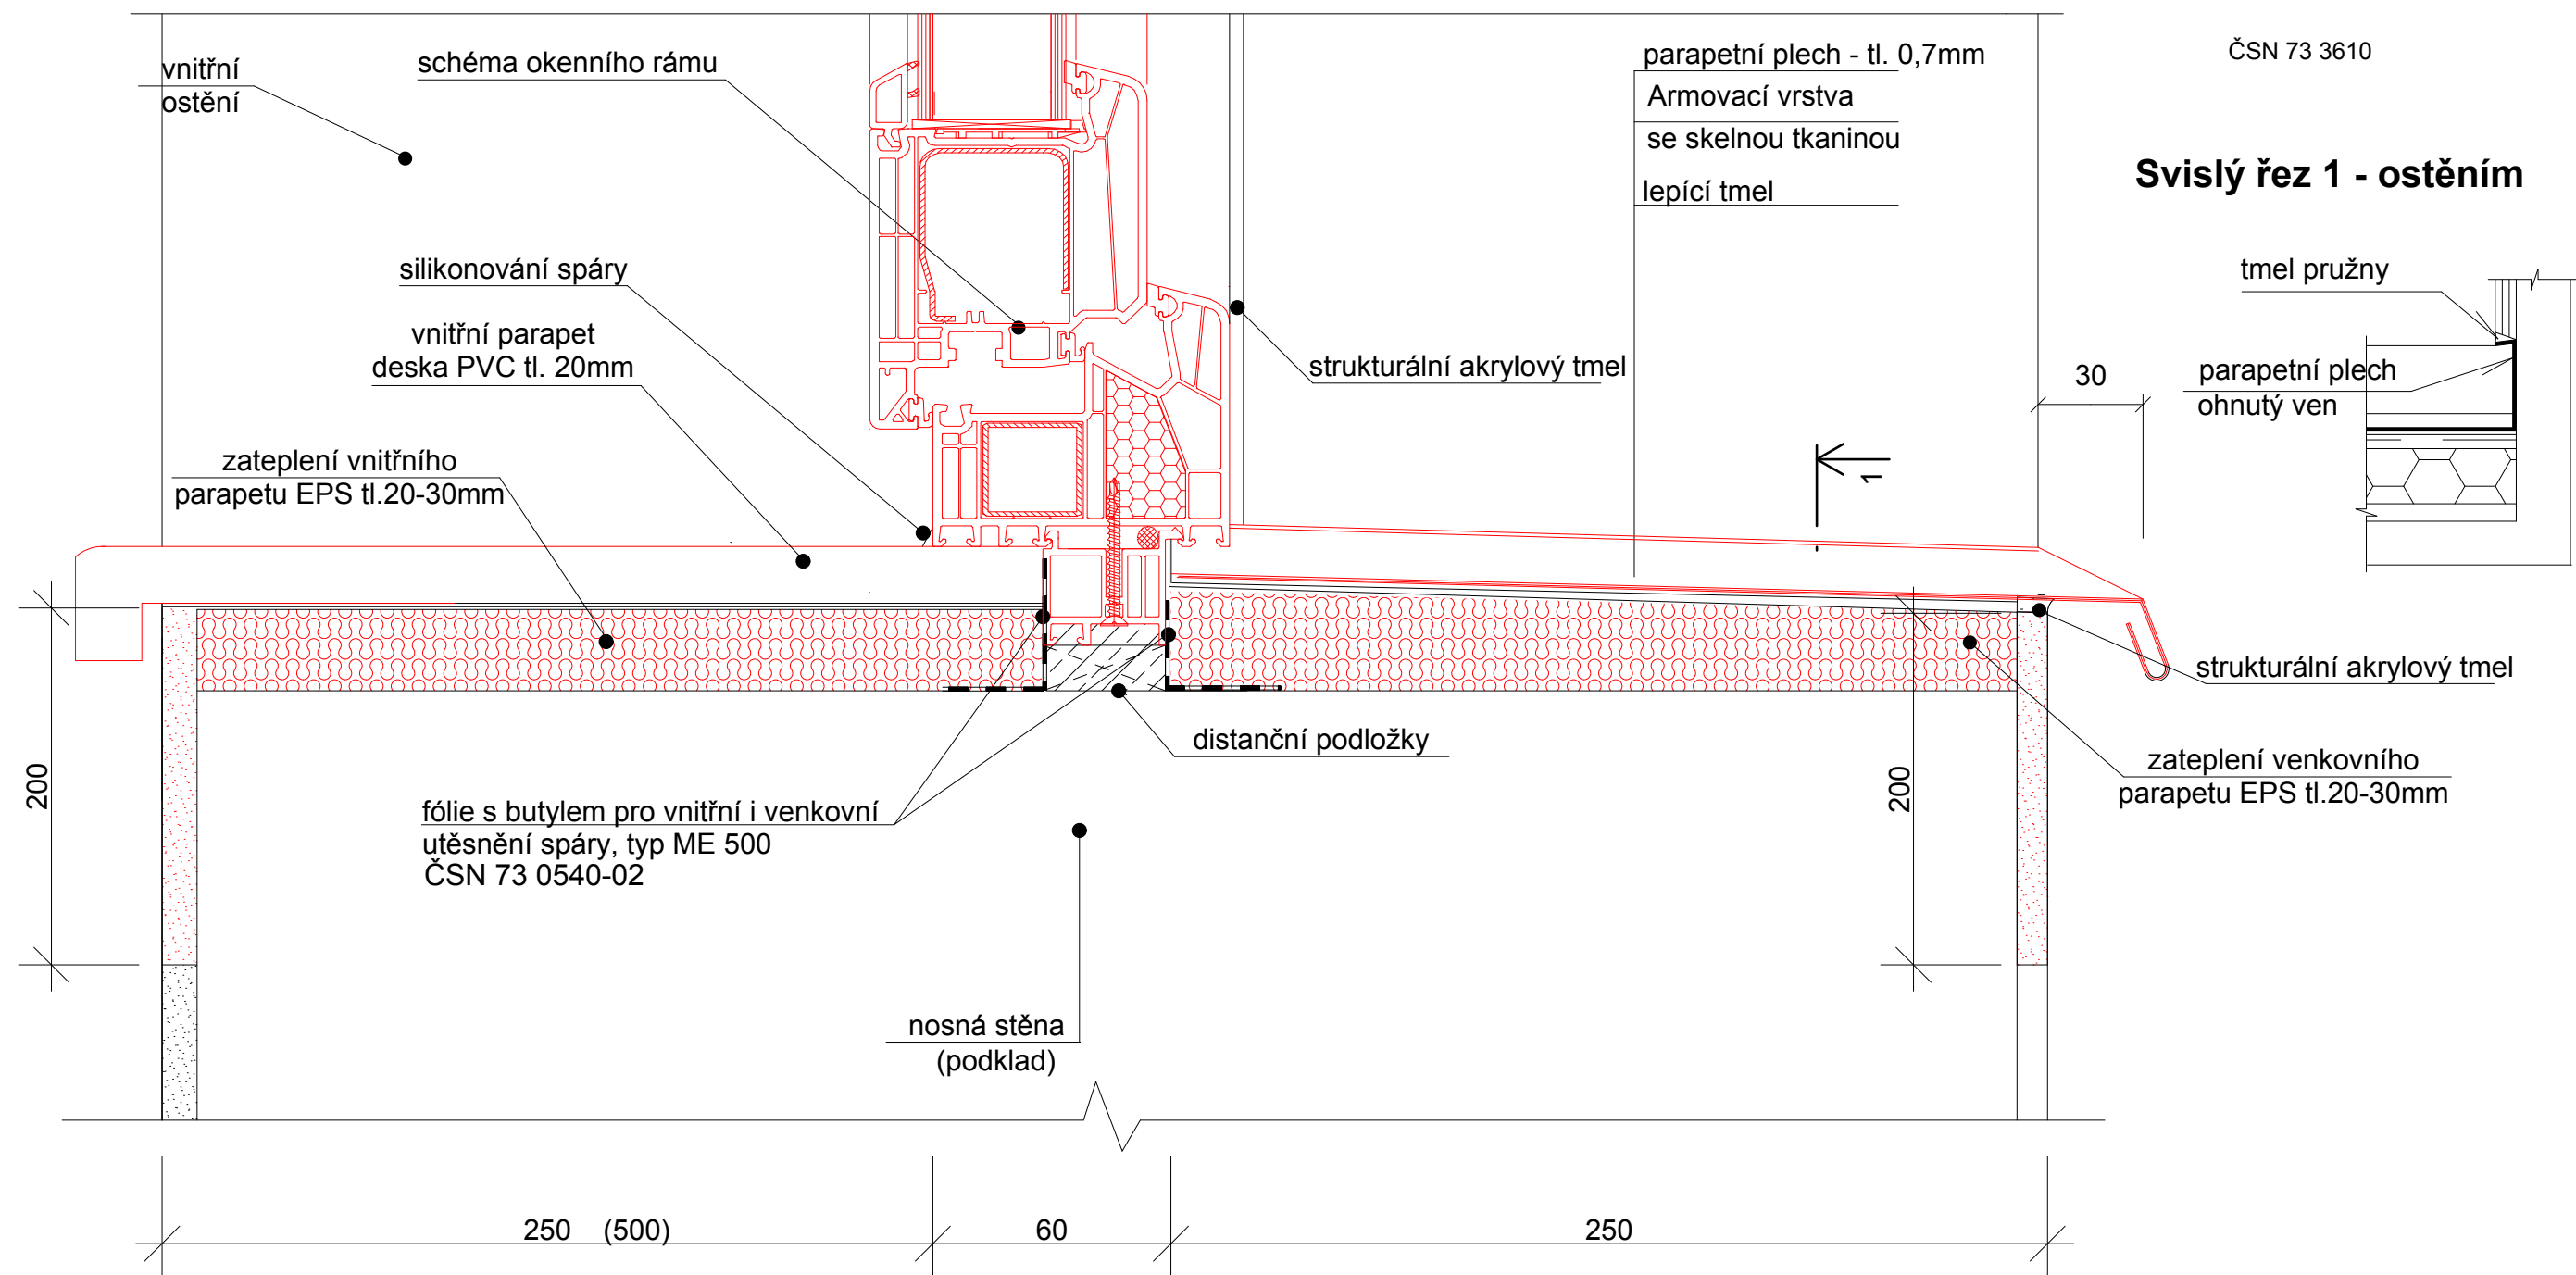

**POZNÁMKY:**

1) DETAIL KOTVENÍ OKEN K PARAPETU JE ŘEŠEN U VŠECH OKEN STEJNÝM ZPŮSOBEM