


VZOROVÝ PŘÍČNÝ ŘEZ CHODNÍKEM Č.3

KM 0,144 00

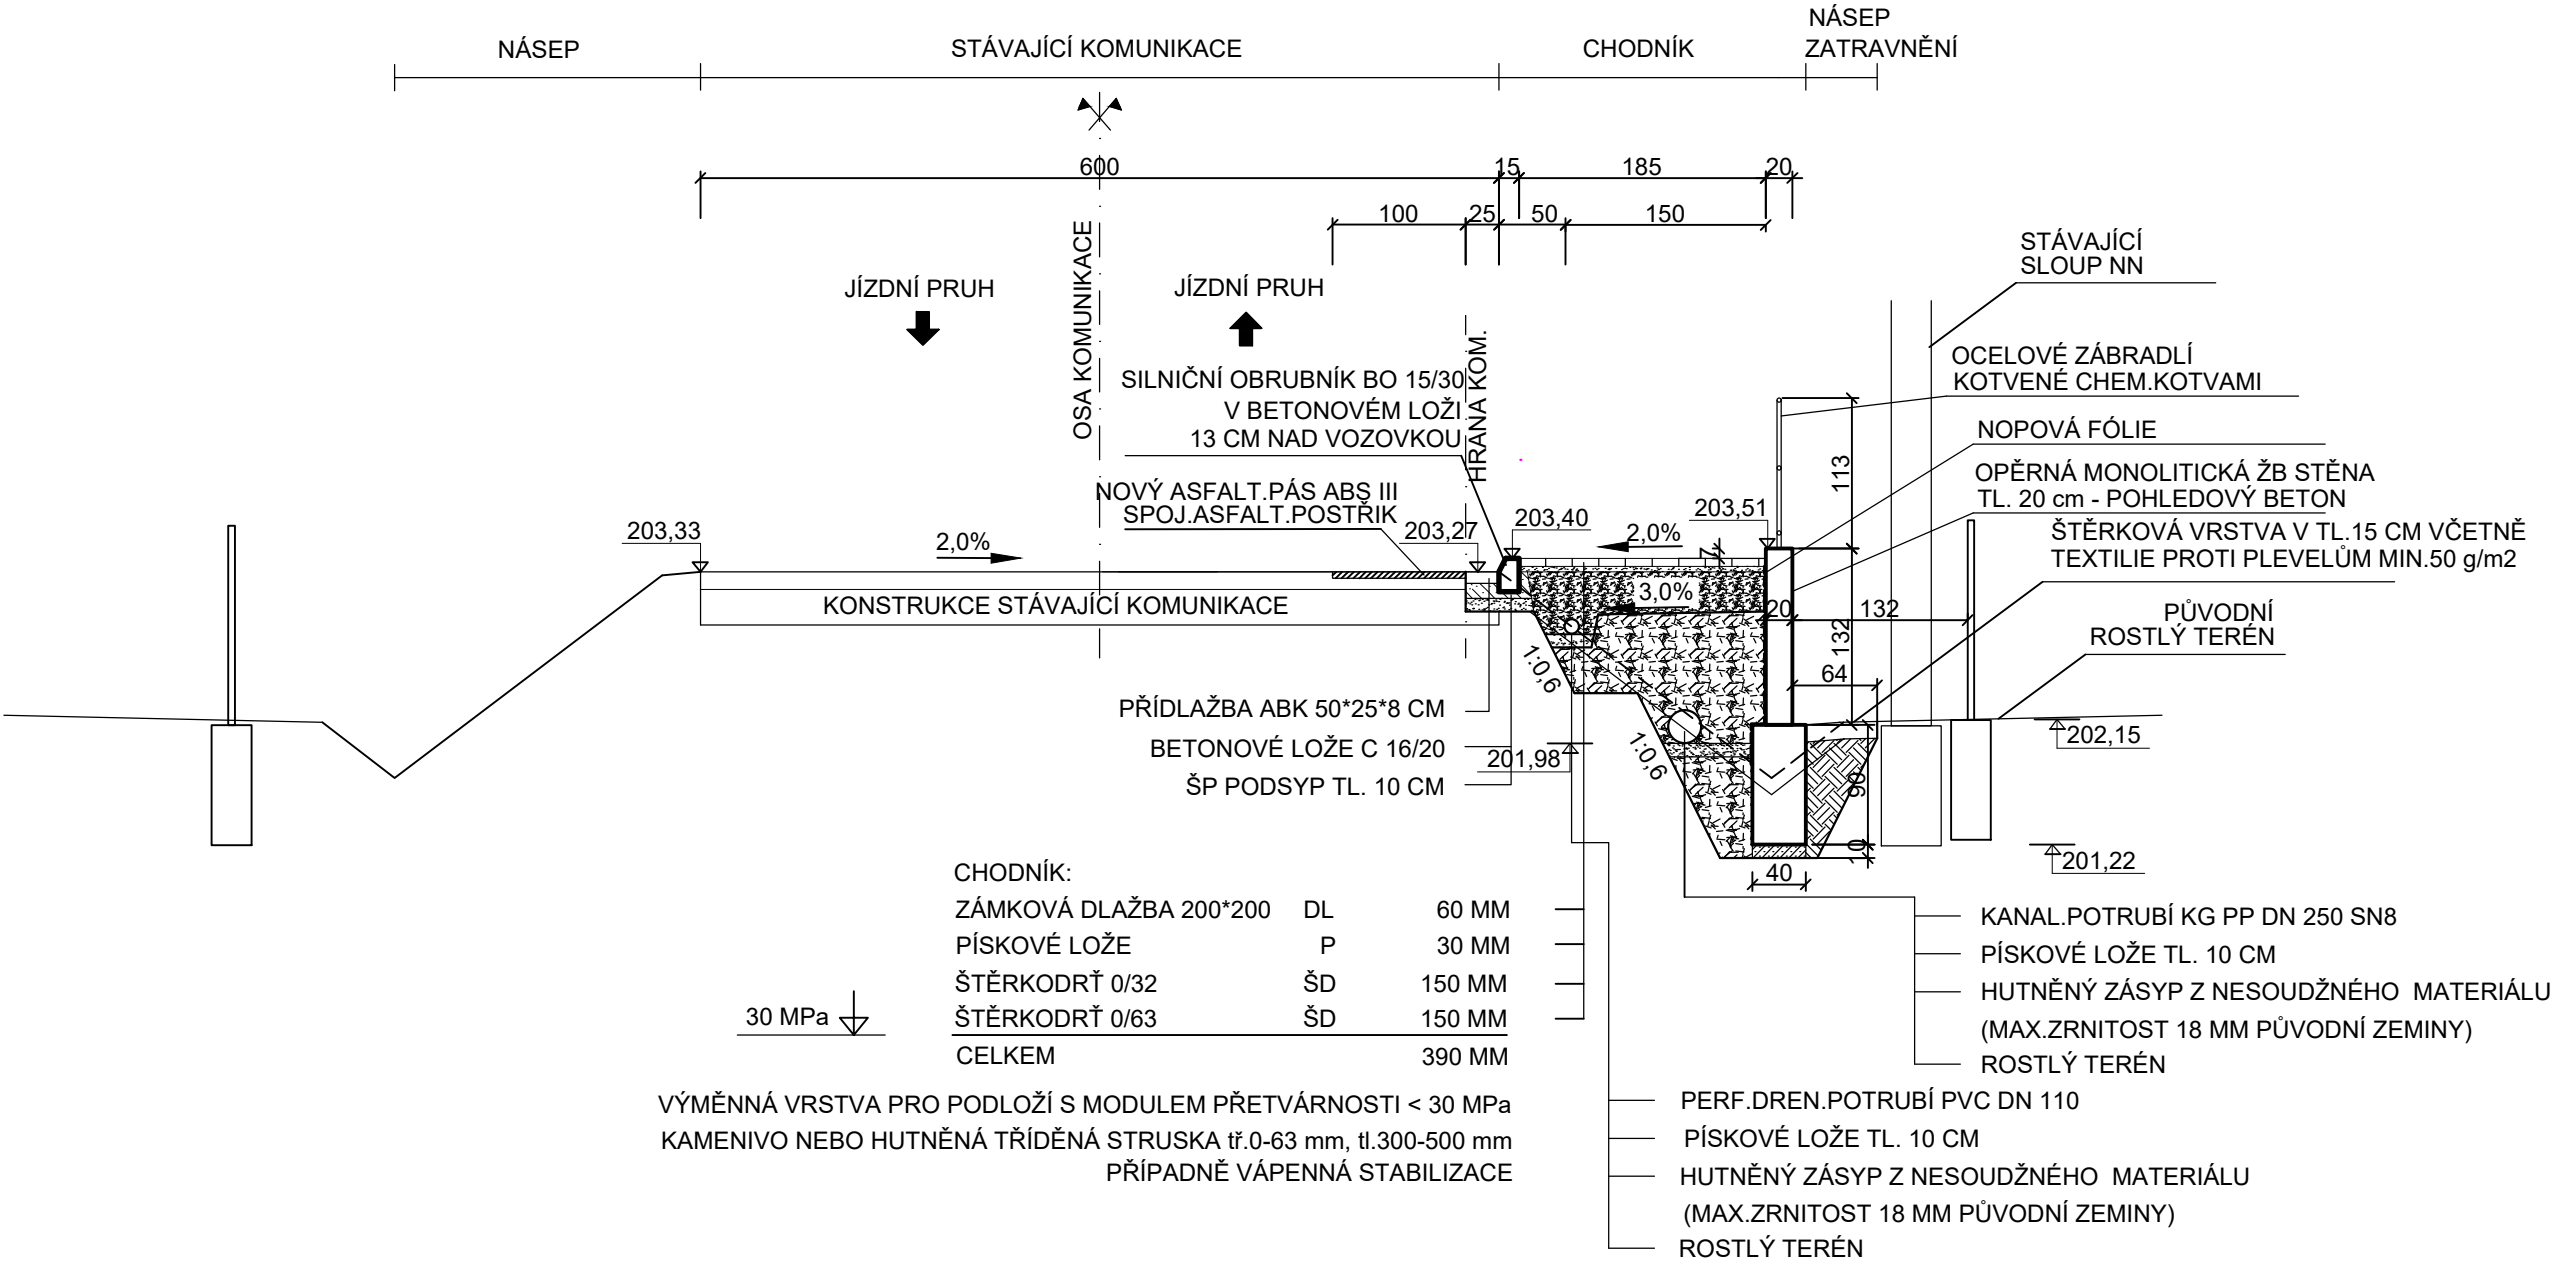

DOKUMENTACE PRO PROVÁDĚNÍ STAVBY

SOUŘADNICOVÝ SYSTÉM S-JTSK, VÝŠKOVÝ SYSTÉM BALT p.v.

VYPRACOVAL	ZODP.PROJEKTANT	ŠNAPKA SLUŽBY S.R.O. HŘBITOVNÍ 651/8 TĚRLICKO	
ING. IVAN ŠNAPKA	ING. IVAN ŠNAPKA		
KATASTR: SKŘEČOŇ	PARC.Č. 2411/1 A PŘILEHLÉ		
INVESTOR: MĚSTO BOHUMÍN, MASARYKOVA 158 BOHUMÍN, 735 81		DATUM	05/2019
STAVBA: CHODNÍK NA UL. RYCHVALDSKÁ, BOHUMÍN, K.Ú. SKŘEČOŇ		FORMÁT	A3
		MĚŘÍTKO	1:50
SO 101 CHODNÍK VZOROVÝ PŘÍČNÝ ŘEZ CHODNÍKEM Č.3		ČÍSLO VÝKRESU	D.1.04