


LEGENDA STÁVAJÍCÍCH SÍTÍ

- PODZEMNÍ VEDENÍ HORKOVODU - ČEZ Teplárenská, a.s.
- PODZEMNÍ VEDENÍ HORKOVODU - ČEZ Teplárenská, a.s.
- VEDENÍ VEŘEJNÉHO OSVĚTLENÍ - BM servis a.s.
- TELEKOMUNIKAČNÍ VEDENÍ - PODA a.s.
- PŘEDPOKLADANÁ TRASA NTL PLYNOVODU

LEGENDA

- stávající kabelový rozvod AYKY 4 x 25
- stávající světelné místo, bezpaticový stožár, výměna svítidla za PHILIPS LED dle výpočtu na dílku
- nové světelné místo, stožár BM 5 / nové svítidlo PHILIPS LED dle výpočtu, 4000 K, 500mA, noční tlumení do 75%
- nový kabelový rozvod AYKY-J 4x16 / DVR 75 / rýha 35/60 / pískové lože / fólie / FeZn 10mm do rostlé zeminy
- číslování stožárů VO stávající a doplněné (015.02.023/1)pro návrh VO
- SO 101 - PARKOVIŠTĚ
- SO 301 - VSAKOVACÍ ZAŘÍZENÍ
- VYTYČOVACÍ SOUŘADNICE
- X=1094656.65
- Y=465200.70

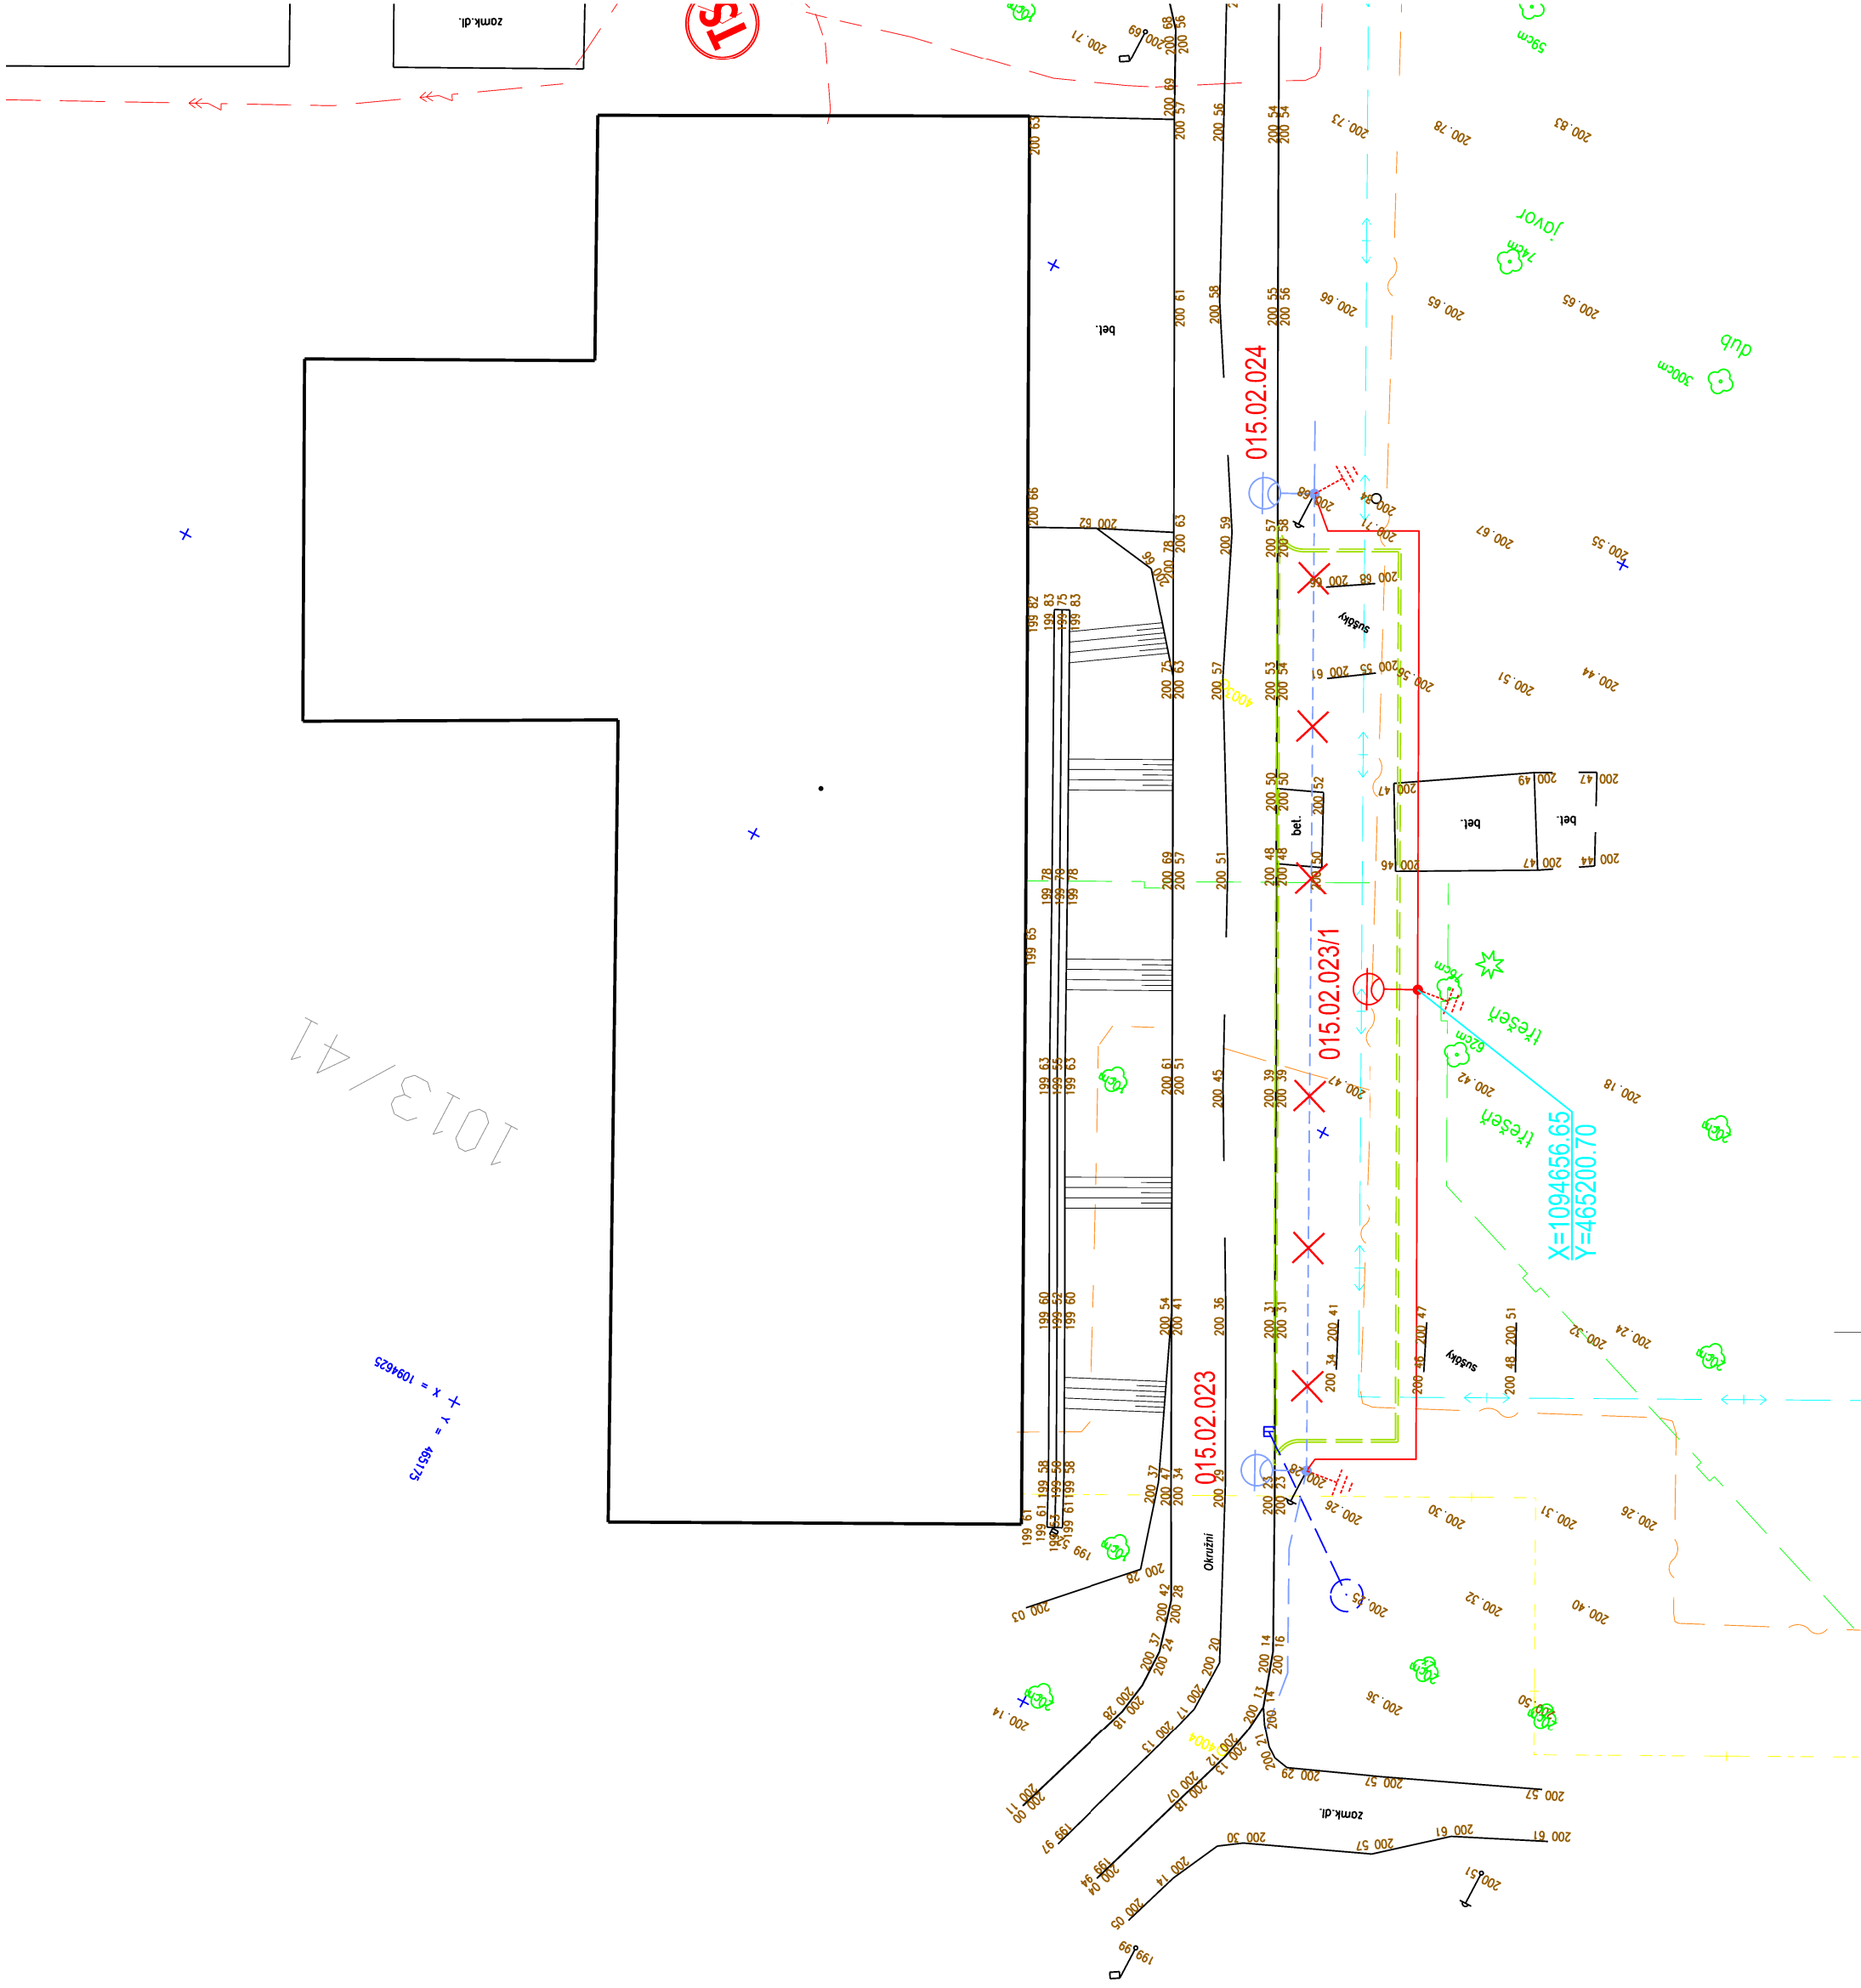

SO 401 - VEŘEJNÉ OSVĚTLENÍ

SOUŘADNICOVÝ SYSTÉM S-JTSK, B.p.v.

INVESTOR:	MĚSTO BOHUMÍN, MASARYKOVA 158, 735 81 BOHUMÍN
ZODPOVĚDNÝ PROJEKTANT:	JIŘÍ GRENDYSA
PROJEKTANT:	JIŘÍ VORÁČEK
AKCE:	PARKOVIŠTĚ NA UL. OKRUŽNÍ, NOVÝ BOHUMÍN, ČÁST 3
VÝKRES:	SITUACE - NÁVRH
STUPEŇ PD	DPS
MĚŘÍTKO	1 : 250
DATUM	12 / 2019
ČÍSLO VÝKRESU	B2

PROIN S.r.o.
projektční inženýrská kancelář

Starobělská 1133/5, Ostrava - Zábřeh