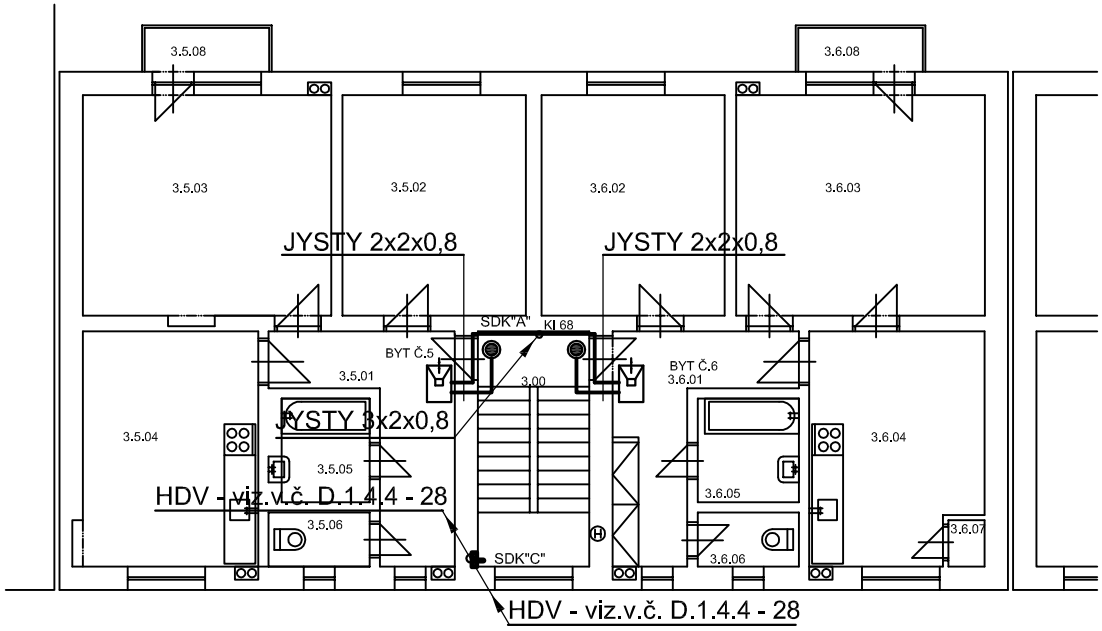

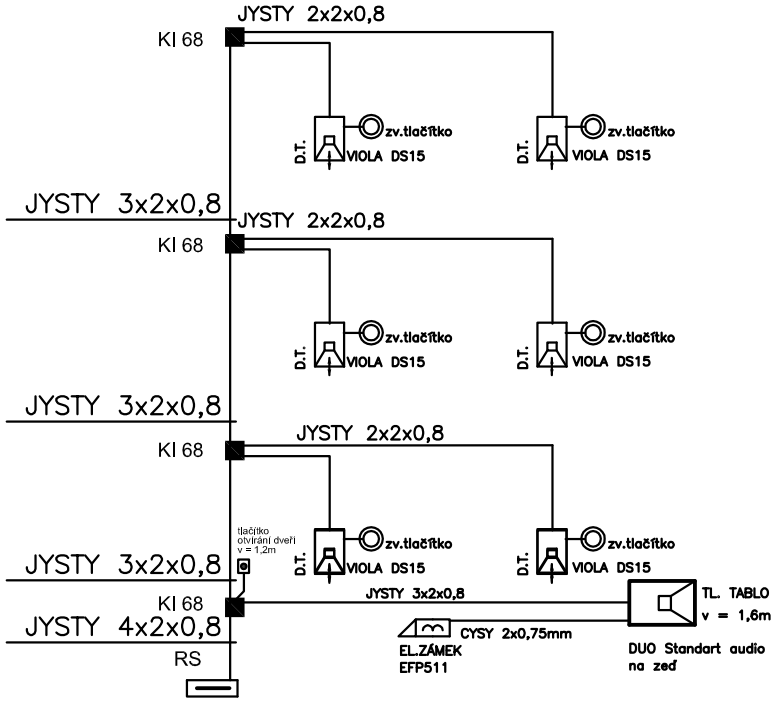

Č. M.	ÚČEL MÍSTNOSTI
2.00	CHODBA + SCHODIŠTĚ
BYT Č.5	
3.5.01	PŘEDSÍŇ
3.5.02	POKOJ
3.5.03	POKOJ
3.5.04	KUCHYŇ
3.5.05	KOUPELNA
3.5.06	WC
3.5.07	NEOBSAZENO
3.5.08	BALKÓN
BYT Č.6	
3.6.01	PŘEDSÍŇ
3.6.02	POKOJ
3.6.03	POKOJ
3.6.04	KUCHYŇ
3.6.05	KOUPELNA
3.6.06	WC
3.6.07	NEOBSAZENO
3.6.08	BALKÓN

LEGENDA ZAŘÍZENÍ :

- domácí telefon VIOLA DS15 s dvojím vyzváněním
- TL. TABLO S KÓD. KLAVESNICÍ DUO Standart audio na zeď
- tlačítko otvírání dveří v = 1,4m
- el.zámek EL.ZÁMEK EFP511
- KI 68 svorkovací krabice
- zvonkové tlačítko do KP 68

ZÁKLADNÍ TECHNICKÉ ÚDAJE :

Provozní napětí : 3x230V/400V/15V, 50 Hz
Provozní soustava : 3+N+PE, TN-S,

Vnější vlivy prostředí
ČSN 332000-3,5,7 : viz techn.. zpráva
Ochrana automatickým odpojením vadné části v síti TN od zdroje
a pospojováním v souladu s ČSN 33 20 00 - 4 - 41 ed.3 .

D.1.4.4 - ZAŘÍZENÍ SILNOPROUDÉ A SLP ELEKTROTECHNIKY

PROJEKTANT: Karel Chytil	AUTORIZACE: Ladislav Tolasz-1102632	**Karel Chytil & syn** projektování el.zařízení IČO 640 82 351 Korunní 822/63, Ostrava mob.: 724 978 547
KATASTR.ÚZ: Bohumín	KRAJ: Moravskoslezský	
INVESTOR: MÚ BOHUMÍN		
AKCE: Nový Bohumín, Tř. Dr. E. Beneše 324 REVITALIZACE-OPRAVA EL. INSTALACE VE SPOL. PROSTORÁCH BD V.Č. PŘÍPOJEK K B.J.		ZAK. ČÍSLO: 19-09-43
		DATUM: 09/2019
OBSAH: PŮDORYS 3.NP. - ELEKTROINSTALACE SLP - DOMÁCÍ TELEFONY	MĚŘÍTKO: 1 : 200	ČÍS.VÝKRESU: D.1.4.4.37