

LEGENDA SVÍTIDEL

- B** SVÍTIDLO NÁSTĚNNÉ LED 10W, IP 43, OLGA
S POHYBOVÝM PIR SENZOREM - 180°
- D** SVÍTIDLO STROPNÍ DARINA LED 12W
S POHYBOVÝM PIR SENZOREM 360°
- Y** SVÍTIDLO ŽÁROVKOVÉ LED STROPNÍ, NÁSTĚNNÉ
BETA N, 1x18W, IP 43 PLAST- KULATÉ
- N** AUTONOMNÍ NOUZOVÉ SVÍTIDLO
NÁSTĚNNÉ, STROPNÍ K1 - SCHRACK
- V** Philips 17297/30/P3 - VENKOVNÍ SENZOROVÉ
SVÍTIDLO MYGARDEN YARROW
1xLED/6W/230V

LEGENDA ELEKTRO :

- RE** ROZVODNICE ELEKTROMĚROVÁ
- RP-S** ROZVADĚČ PODRUŽNÝ- SPOLEČNÉ PROSTORY
- RB** ROZVODNICE BYTOVÁ
- HDPS** HLAVNÍ DOMOVNÍ POJISTKOVÁ SKŘIŇ
- RPO** ROZVODNICE PŘEPĚTOVÝCH OCHRAN
- KRABICE SVORKOVACÍ IP 43
- KRABICE SVORKOVACÍ pr. 100

ZÁKLADNÍ TECHNICKÉ ÚDAJE:

Provozní napětí : 3x230V/400V, 50 Hz

Provozní soustava : 3+N+PE, TN-S,


Ochrana před NDN: samočinným odpojením od zdroje
v nastaveném čase

Vnější vlivy prostředí

ČSN 332000-5-51 ed.3: viz technická zpráva

D 1.4.4 - ZAŘÍZENÍ SILNOPROUDÉ A SLB ELEKTROTECHNIKY

PROJEKTANT: Karel Chytil		AUTORIZACE: Ladislav Tolasz-1102632		Karel Chytil & syn projektování el.zařízení IČO 640 82 351 Korunní 822/63, Ostrava mob.: 724 978 547	
KATASTR.ÚZ: Bohumín		KRAJ: Moravskoslezský			
INVESTOR: MÚ BOHUMÍN					
Nový Bohumín, Tř. Dr. E. Beneše 322 REVITALIZACE-OPRAVA EL. INSTALACE VE AKCE: SPOL. PROSTORÁCH BD V.Č. PŘÍPOJEK K B.J.					
OBSAH:				MĚŘITKO:	ČÍS.VÝKRESU:
PŮDORYS 1.NP. - ELEKTROINSTALACE				1 : 100	D.1.4.4.04

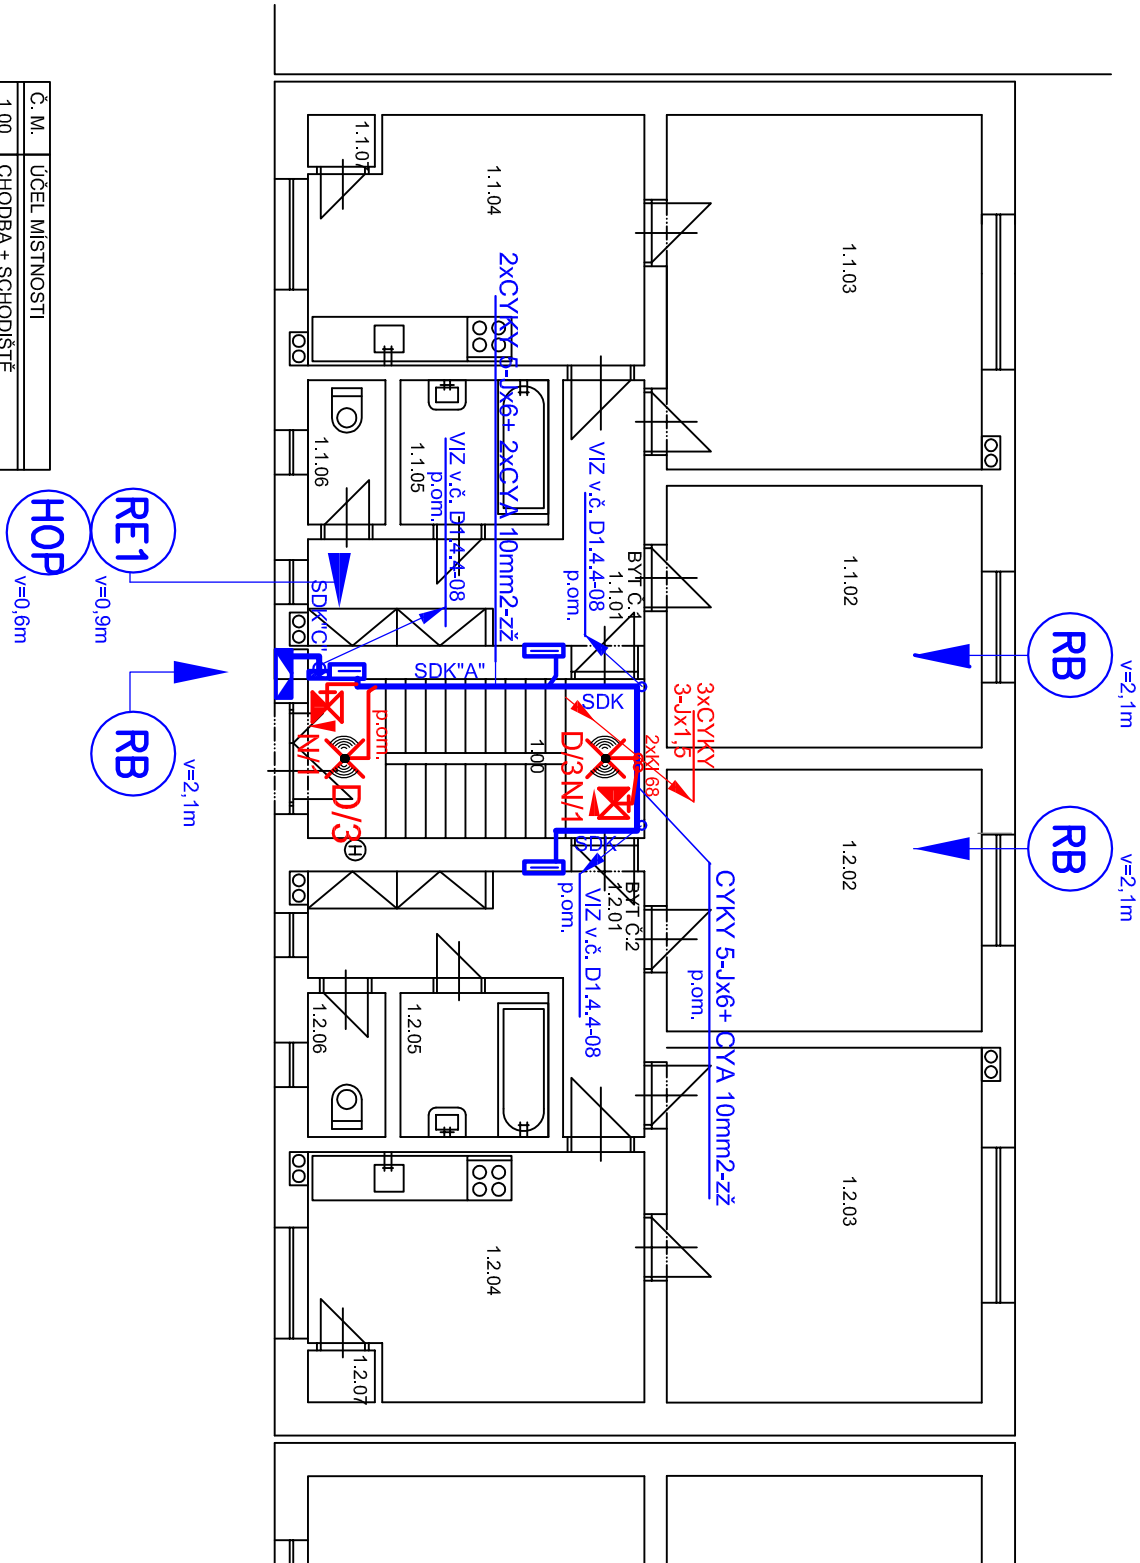

Č. M.	ÚČEL MÍSTNOSTI
1.00	CHODBA + SCHODIŠTĚ
BYT Č.1	
1.1.01	PŘEDSÍN
1.1.02	POKOU
1.1.03	POKOU
1.1.04	KUCHYN
1.1.05	KOUPELNA
1.1.06	WC
1.1.07	SPÍŽ
BYT Č.2	
1.2.01	PŘEDSÍN
1.2.02	POKOU
1.2.03	POKOU
1.2.04	KUCHYN
1.2.05	KOUPELNA
1.2.06	WC
1.2.07	SPÍŽ