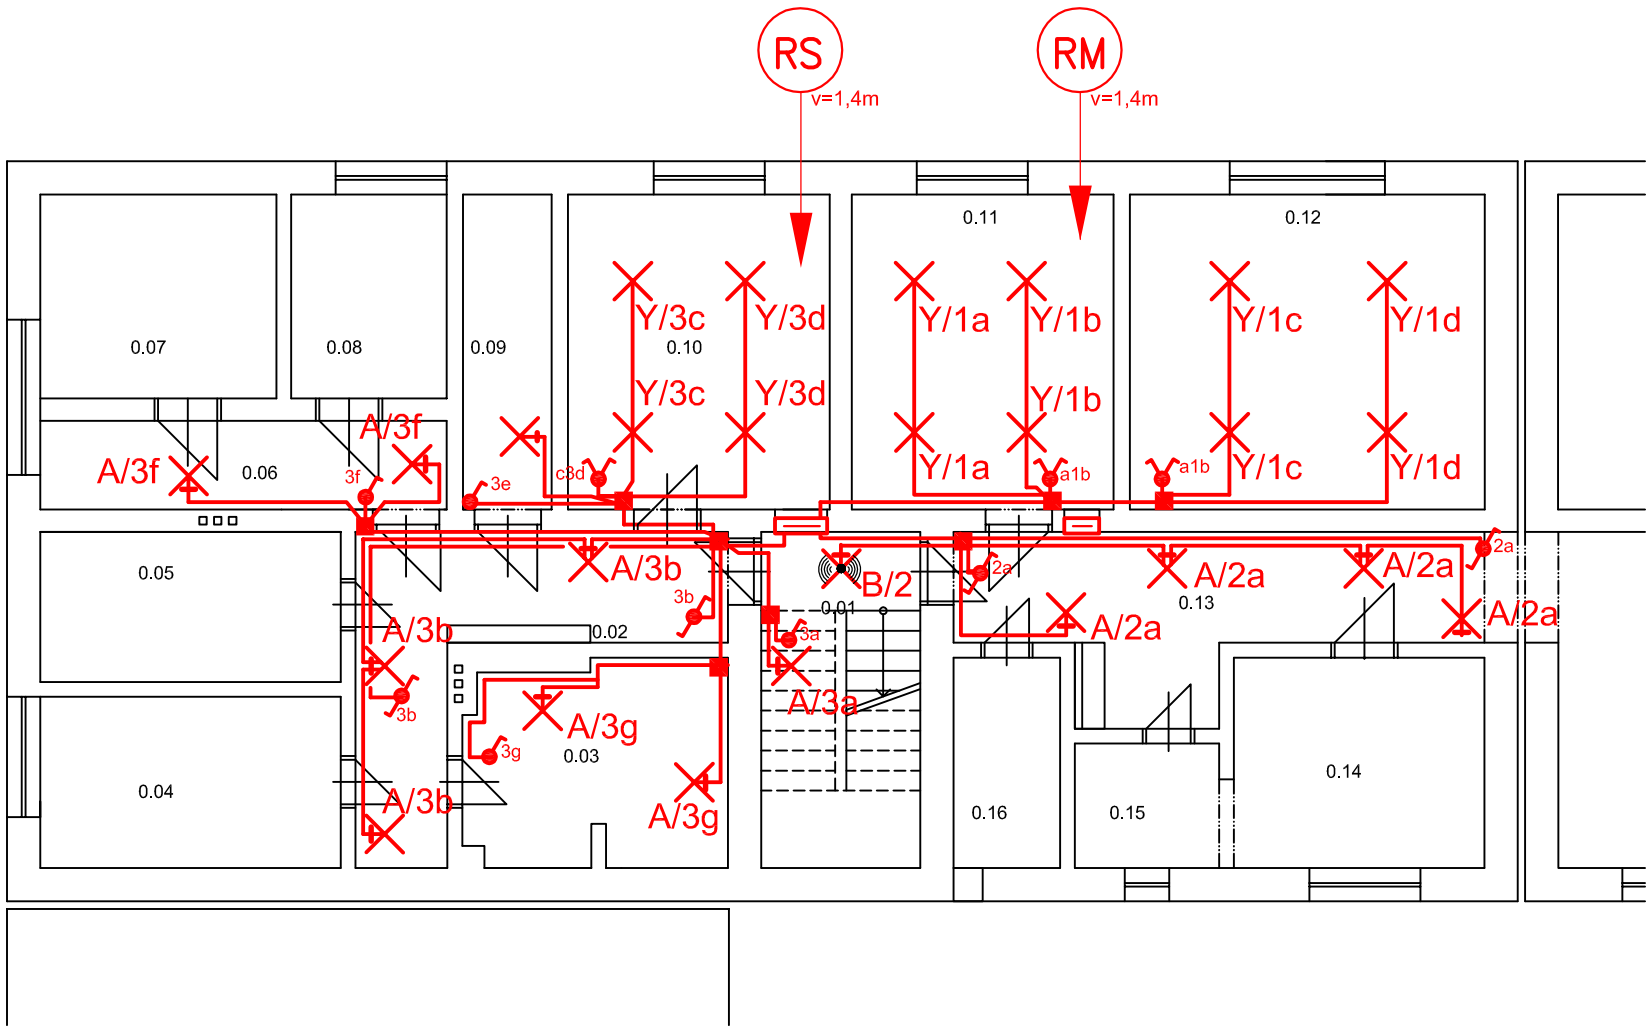

LEGENDA ELEKTRO:

- SPÍNAČ JEDNOPÓLOVÝ IP43, řaz.1, v = 1.2m
- PŘEPÍNAČ STŘÍDAVÝ IP43, řaz.6, v = 1,2m
- PŘEPÍNAČ SERIOVÝ IP43, řaz.5, v = 1,2m
- PŘEPÍNAČ KŘÍŽOVÝ IP43 , řaz.7, v = 1,2m
- ROZVODNICE ELEKTROMĚROVÁ
- ROZVADĚČ PODRUŽNÝ- SPOLEČNÉ PROSTORY
- LVH KABELOVÁ TRASA V LIŠTÁCH 40x15mm
- p.om. KABELOVÁ TRASA POD OMÍTKOU

Č. M.	ÚČEL MÍSTNOSTI
0.01	CHODBA + SCHODIŠTĚ
0.02	CHODBA
0.03	SKLEP
0.04	SKLEP
0.05	SKLEP
0.06	CHODBA
0.07	SKLEP
0.08	SKLEP
0.09	SKLEP
0.10	SKLEP
0.11	KOTELNA
0.12	SKLEP
0.13	CHODBA
0.14	SKLEP
0.15	SKLEP
0.16	SKLEP

LEGENDA SVÍTDEL:

- KRABICE SVORKOVACÍ IP 43 - ACIDUR
- A SVÍTIDLO ŽÁROVKOVÉ LED STROPNÍ, NÁSTĚNNÉ 1x9W IP 54 PLAST - OVÁL 60
- B SVÍTIDLO NÁSTĚNNÉ LED 10W, IP 43, OLGA S POHYBOVÝM PIR SENZOREM - 180°
- D SVÍTIDLO STROPNÍ DARINA LED 12W S POHYBOVÝM PIR SENZOREM 360°
- Y SVÍTIDLO ŽÁROVKOVÉ LED STROPNÍ, NÁSTĚNNÉ BETA N, 1x18W, IP 43 PLAST- KULATÉ
- No AUTONOMNÍ NOUZOVÉ SVÍTIDLO NÁSTĚNNÉ, STROPNÍ K1 - SCHRACK

ZÁKLADNÍ TECHNICKÉ ÚDAJE:

Provozní napětí :	3x230V/400V, 50 Hz
Provozní soustava :	3+N+PE, TN-S,
Ochrana před NDN:	samočinným odpojením od zdroje v nastaveném čase
Vnější vlivy prostředí	
ČSN 332000-5-51 ed.3:	viz technická zpráva

D 1.4.4 - ZAŘÍZENÍ SILNOPROUDÉ A SLP ELEKTROTECHNIKY

PROJEKTANT: Karel Chytil	AUTORIZACE: Ladislav Tolasz–1102632	**Karel Chytil & syn** projektování el.zařízení IČO 640 82 351 Korunní 822/63, Ostrava mob.: 724 978 547
KATASTR.ÚZ: Bohumín	KRAJ: Moravskoslezský	
INVESTOR: MÚ BOHUMÍN		
AKCE: Nový Bohumín, Štefánikova 321 REVITALIZACE–OPRAVA EL. INSTALACE VE SPOL. PROSTORÁCH BD V.Č. PŘÍPOJEK K B.J.		ZAK. ČÍSLO: 19–09–42
		DATUM: 09/2019
OBSAH: PŮDORYS 1.PP. - ELEKTROINSTALACE OSVĚTLENÍ		MĚŘÍTKO: 1:100 / ČÍS.VÝKRESU: D.1.4.4.23