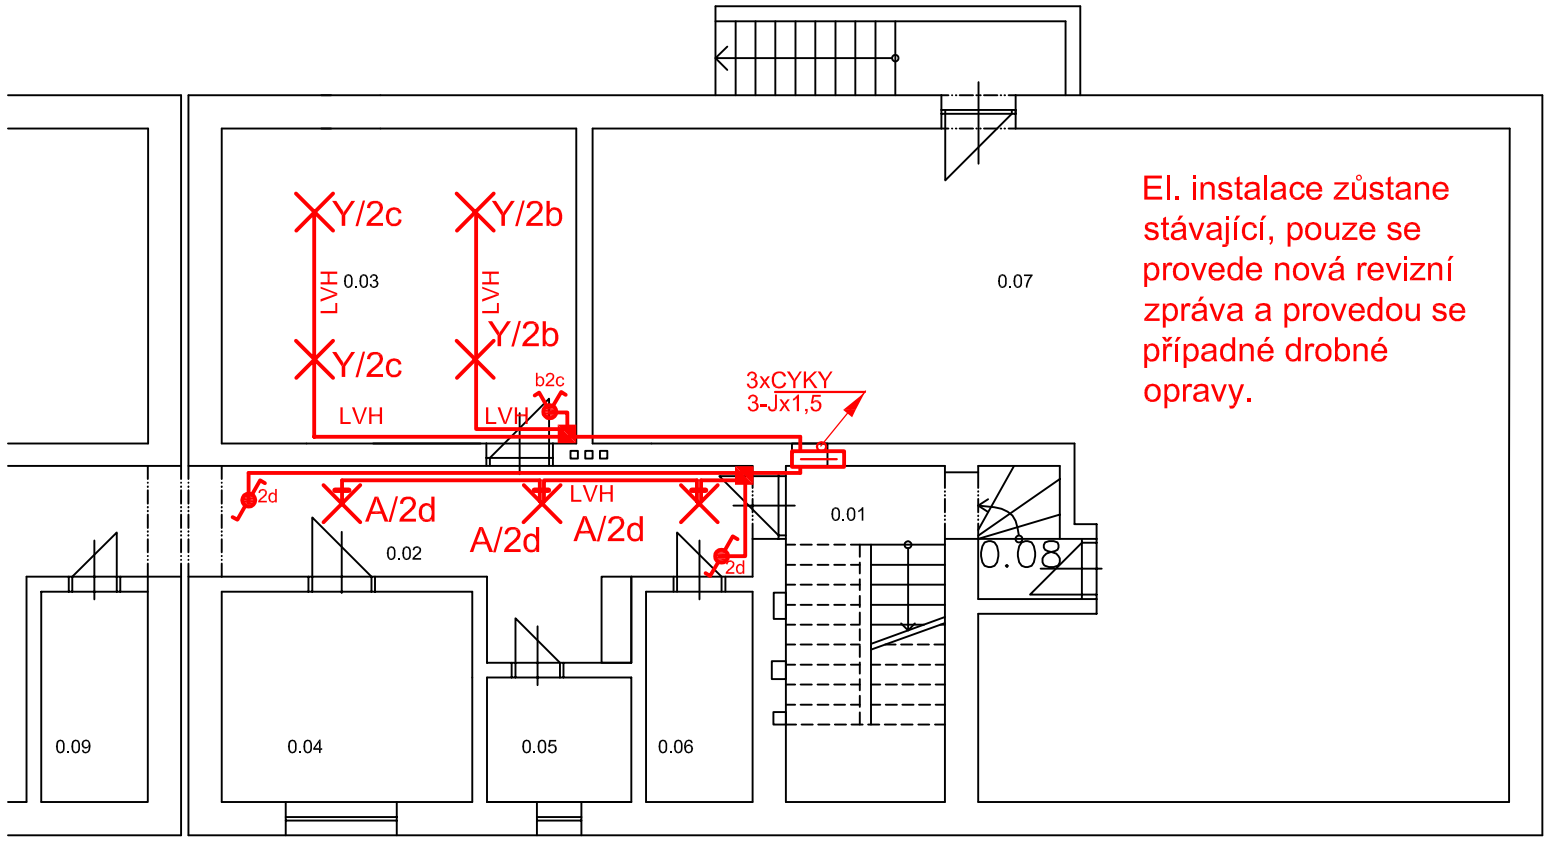

El. instalace zůstane stávající, pouze se provede nová revizní zpráva a provedou se případné drobné opravy.

LEGENDA ELEKTRO:

- SPÍNAČ JEDNOPÓLOVÝ IP43, řaz.1, v = 1.2m
- PŘEPÍNAČ STŘÍDAVÝ IP43, řaz.6, v = 1,2m
- PŘEPÍNAČ SERIOVÝ IP43, řaz.5, v = 1,2m
- PŘEPÍNAČ KŘÍŽOVÝ IP43 , řaz.7, v = 1,2m
- ROZVODNICE ELEKTROMĚROVÁ
- ROZVADĚČ PODRUŽNÝ- SPOLEČNÉ PROSTORY
- LVH KABELOVÁ TRASA V LIŠTÁCH 40x15mm
- p.om. KABELOVÁ TRASA POD OMÍTKOU

Č. M.	ÚČEL MÍSTNOSTI
0.01	CHODBA + SCHODIŠTĚ
0.02	CHODBA
0.03	
0.04	SKLEP
0.05	SKLEP
0.06	SKLEP
0.07	CO KRYT
0.08	
0.09	SKLEP

LEGENDA SVÍTIDEL:

- KRABICE SVORKOVACÍ IP 43 - ACIDUR
- A SVÍTIDLO ŽÁROVKOVÉ LED STROPNÍ, NÁSTĚNNÉ 1x9W IP 54 PLAST - OVÁL 60
- B SVÍTIDLO NÁSTĚNNÉ LED 10W, IP 43, OLGA S POHYBOVÝM PIR SENZOREM - 180°
- D SVÍTIDLO STROPNÍ DARINA LED 12W S POHYBOVÝM PIR SENZOREM 360°
- Y SVÍTIDLO ŽÁROVKOVÉ LED STROPNÍ, NÁSTĚNNÉ BETA N, 1x18W, IP 43 PLAST- KULATÉ
- No AUTONOMNÍ NOUZOVÉ SVÍTIDLO NÁSTĚNNÉ, STROPNÍ K1 - SCHRACK
- V Philips 17297/30/P3 - VENKOVNÍ SENZOROVÉ SVÍTIDLO MYGARDEN YARROW 1xLED/6W/230V

ZÁKLADNÍ TECHNICKÉ ÚDAJE:

Provozní napětí :	3x230V/400V, 50 Hz
Provozní soustava :	3+N+PE, TN-S,
Ochrana před NDN:	samočinným odpojením od zdroje v nastaveném čase
Vnější vlivy prostředí	
ČSN 332000-5-51 ed.3:	viz technická zpráva

D 1.4.4 - ZAŘÍZENÍ SILNOPROUDÉ A SLP ELEKTROTECHNIKY

PROJEKTANT: Karel Chytil	AUTORIZACE: Ladislav Tolasz–1102632	**Karel Chytil & syn** projektování el.zařízení
KATASTR.ÚZ: Bohumín	KRAJ: Moravskoslezský	IČO 640 82 351 Korunní 822/63, Ostrava mob.: 724 978 547
INVESTOR: MÚ BOHUMÍN		
AKCE: Nový Bohumín, Tř. Dr. E. Beneše 324 REVITALIZACE–OPRAVA EL. INSTALACE VE SPOL. PROSTORÁCH BD V.Č. PŘÍPOJEK K B.J.		ZAK. ČÍSLO: 19–09–43
		DATUM: 09/2019
OBSAH: PŮDORYS 1.PP. - ELEKTROINSTALACE		MĚŘÍTKO: 1 : 100 / ČÍS.VÝKRESU: D.1.4.4.23