

Podélný profil
500/50

SKLONOVÉ POMĚRY

NIVELETA
TERÉN
PLÁŇ

KÓTY NIVELETY


KÓTY TERÉNU

SROVNÁVACÍ ROVINA


STANIČENÍ

VZOROVÝ ŘEZ

SMĚROVÉ POMĚRY

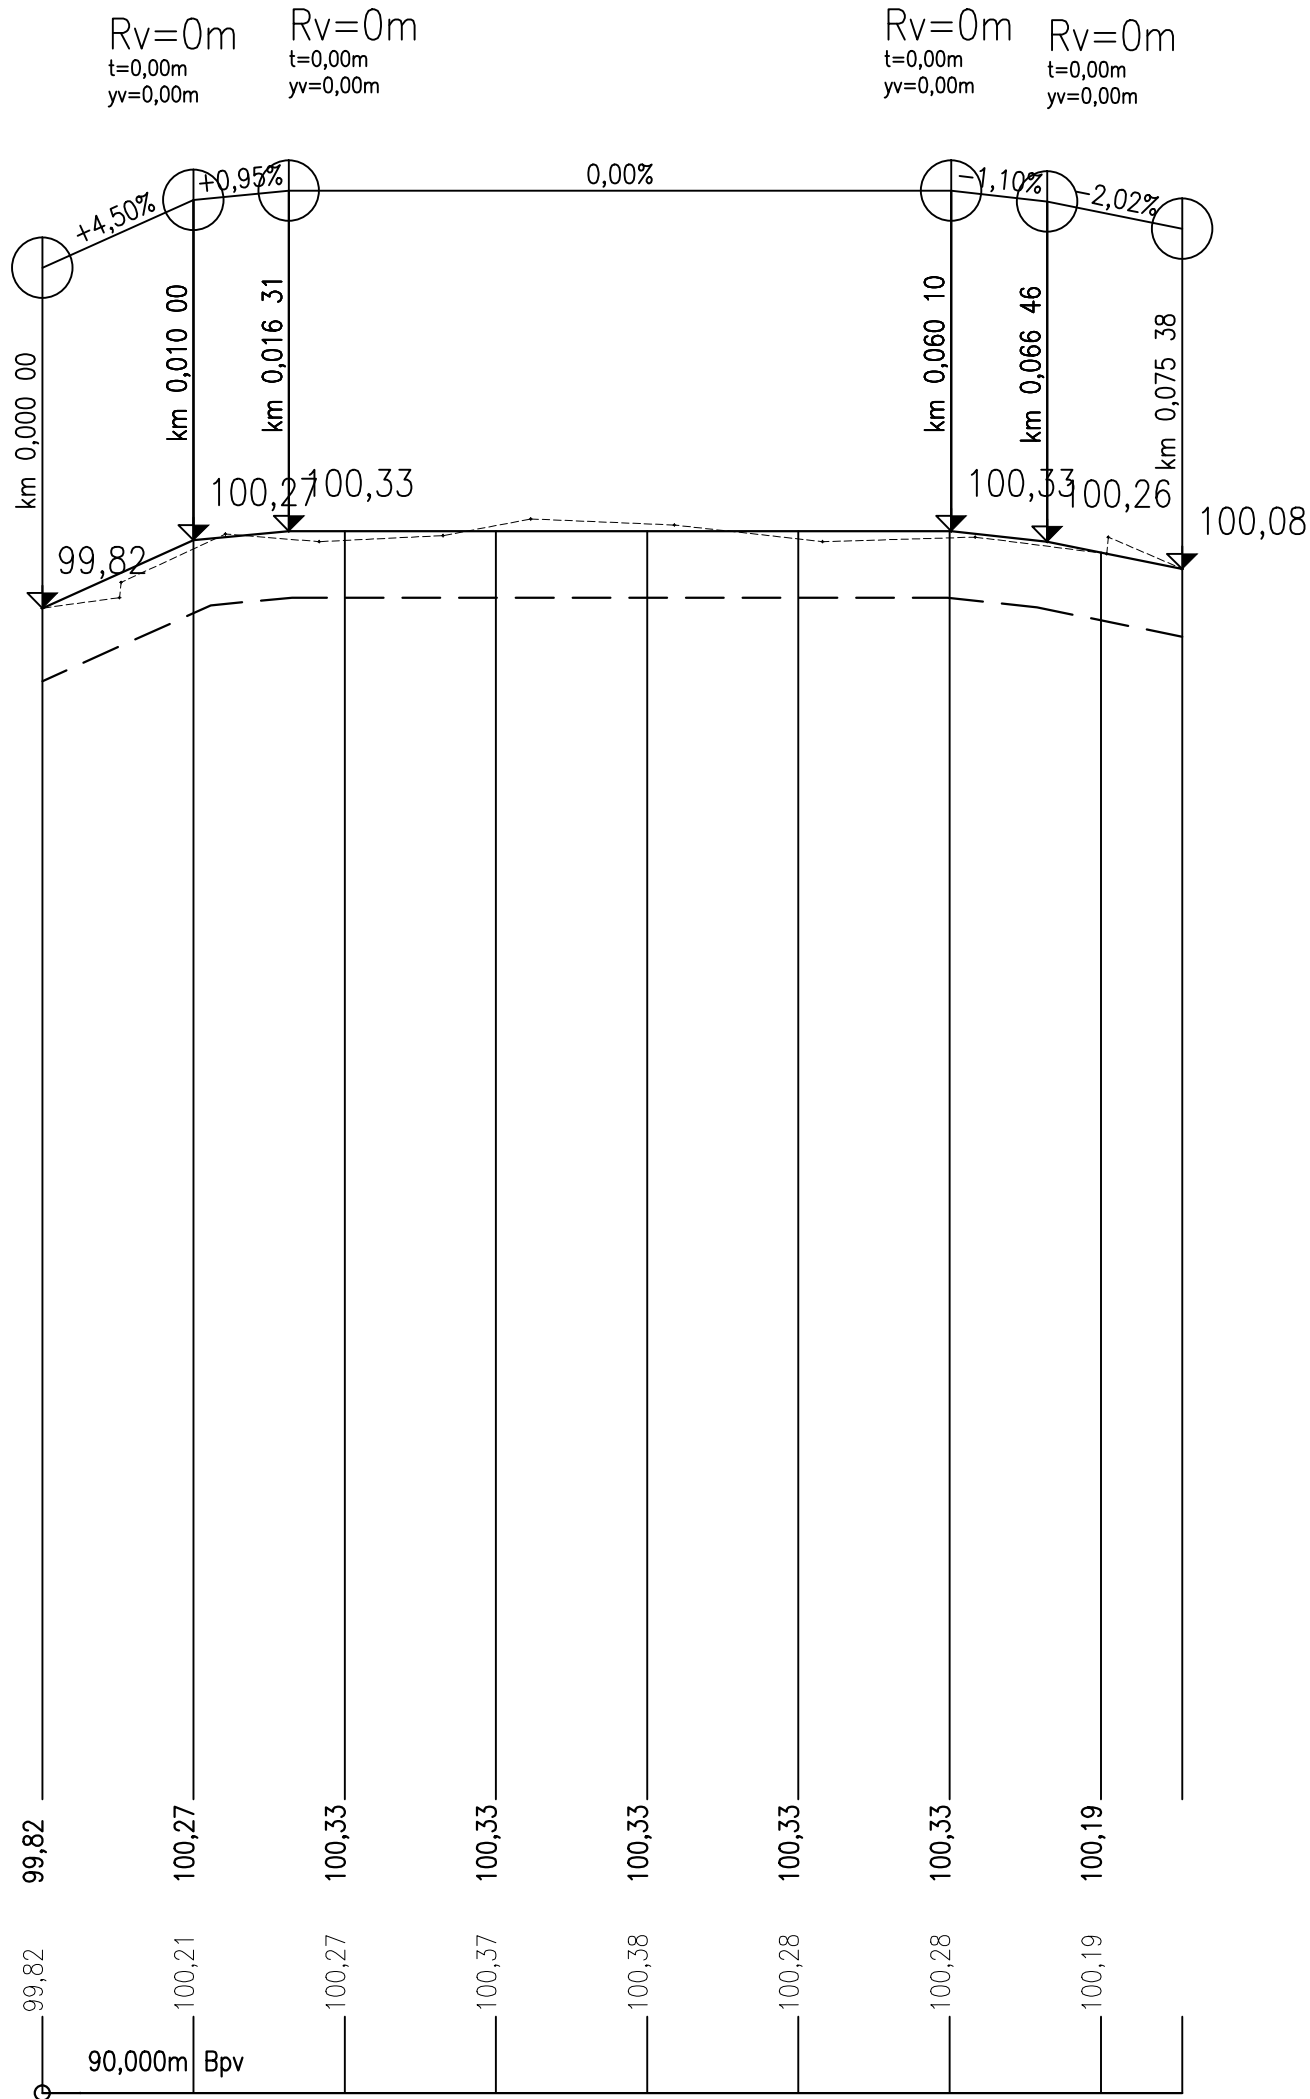

0,0

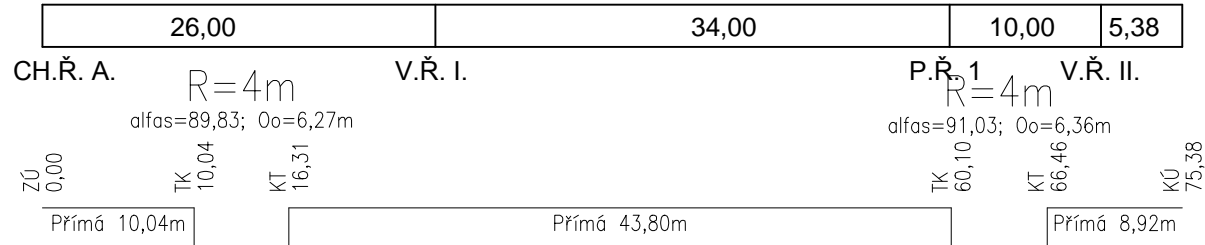

ZODP. PROJEKTANT:	ING. LADISLAV ZAHRADNÍČEK			Občanská 1116/18 710 00 Ostrava – Slezská Ostrava
VYPRACOVAL:	ING. LADISLAV ZAHRADNÍČEK			
INVESTOR:	MĚSTO BOHUMÍN, MASARYKOVA 158, 735 81, BOHUMÍN			
NÁZEV AKCE: PD - PARKOVACÍ STÁNÍ NA UL. MASARYKOVA V BOHUMÍNĚ			ČÁST: VÝKRES.DOK.	FORMÁT: 420x420
			DATUM: BŘEZEN 2018	STUPEŇ: DSP+DPS
			MÍSTO STAVBY: K.Ú. NOVÝ BOHUMÍN	
OBSAH VÝKRESU: PODÉLNÝ PROFIL			STAVEBNÍ OBJEKT: SO 01	ČÍSLO VÝKRESU: C.1.8
			MĚŘÍTKO: 1:50/500	