

Výkres vytvořil program pp_kan

KATASTRY

PARCELNÍ ČÍSLO

DRUH POVRCHU

VZDÁLENOSTI OBJEKTŮ

OZNAČENÍ OBJEKTŮ

SMĚROVÉ POMĚRY

MĚŘÍTKA 1:250/100

LEGENDA TYPŮ ČAR

PŮVODNÍ TERÉN

UPRAVENÝ TERÉN



(c) Autopen Liberec, tel: 481120160, autopen@volny.cz


Záblatí u Bohumína

1518	398
------	-----

cesta	zelený pás
-------	------------

10.00	5.00
-------	------

DCS

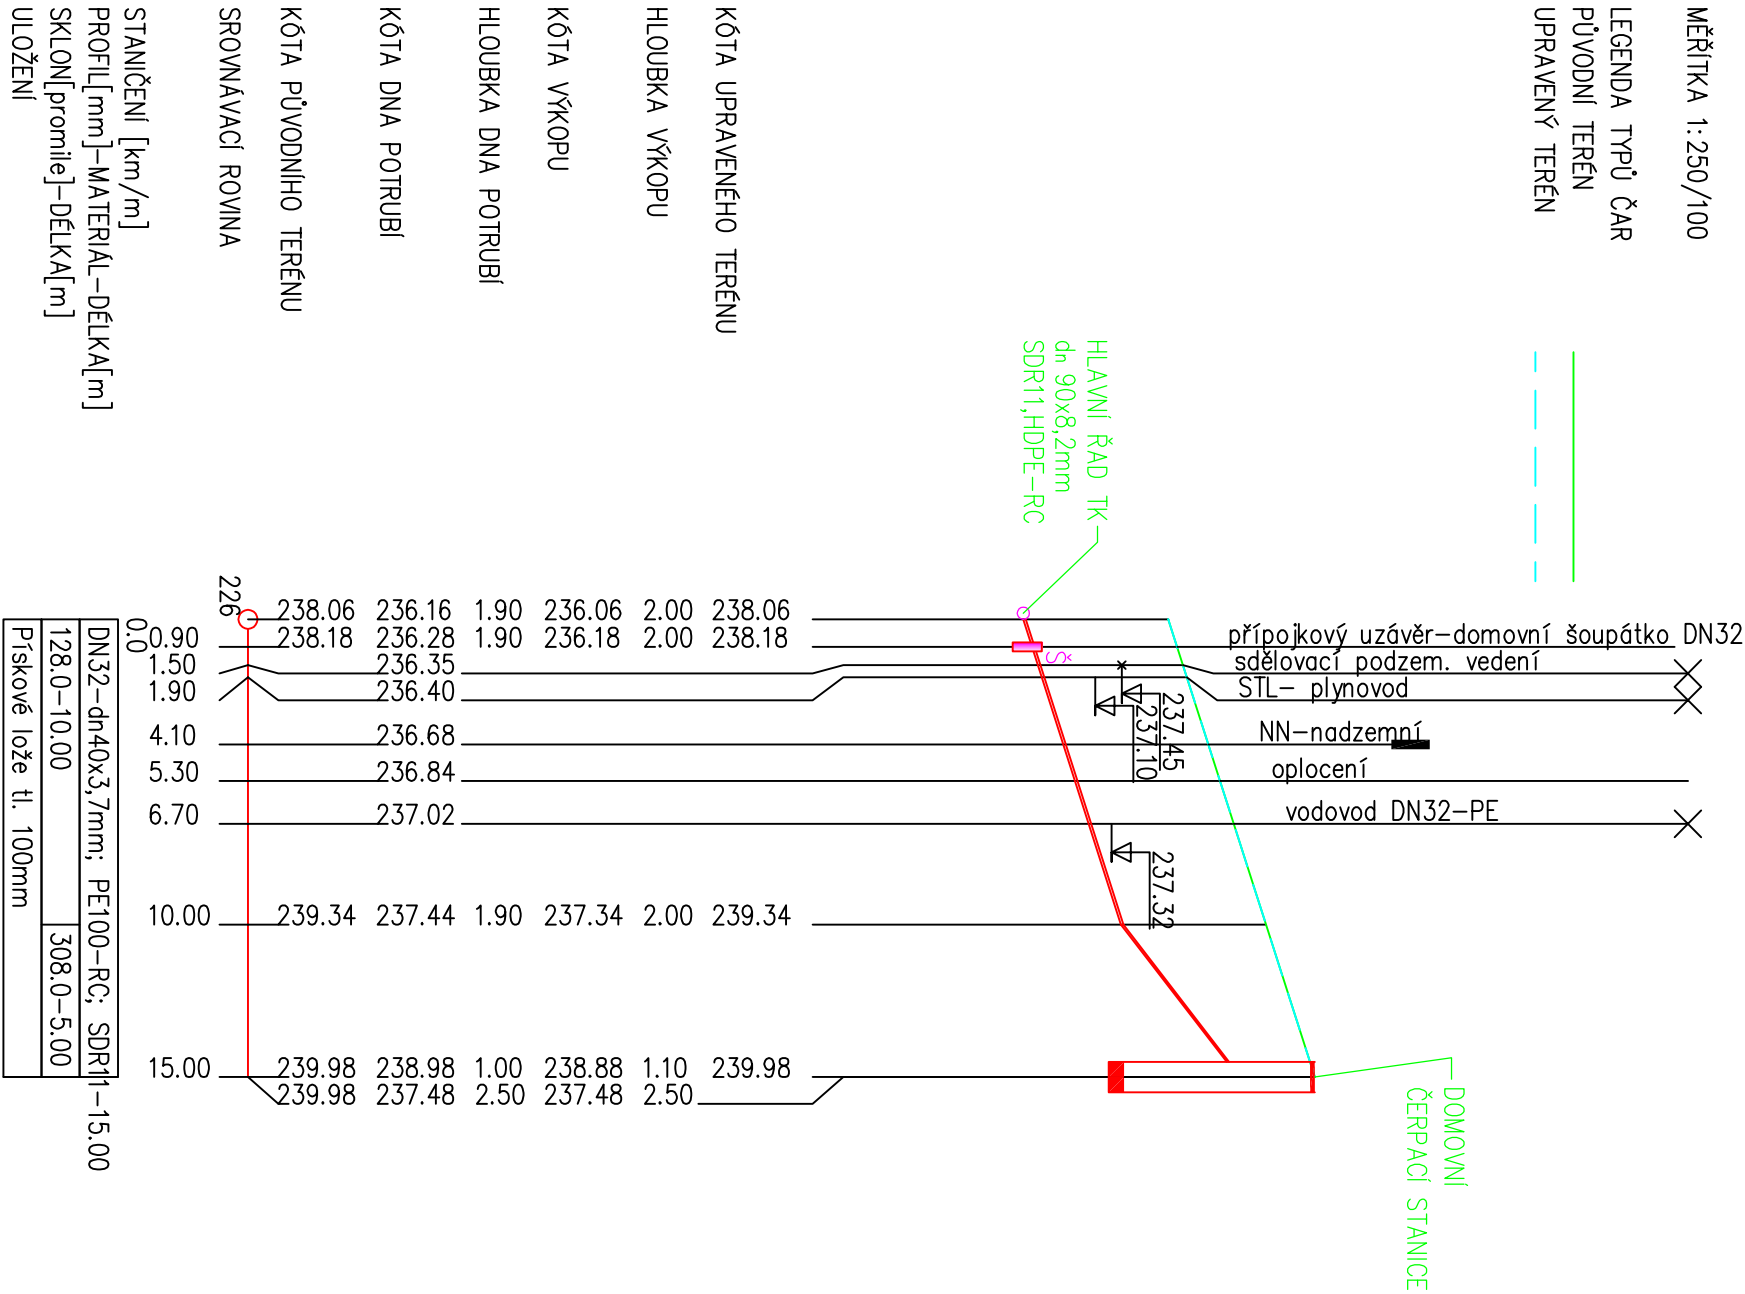

PODÉLNÝ PROFIL PŘÍPOJKY TLAKOVÉ KANALIZACE Č.3

PRO RD č.p. 136

VEREJNÁ – TLAKOVÁ ČASŤ

GRAVITAČNÍ ČÁSTI PŘÍPOJEK SPLAŠKOVÉ KANALIZACE
(NÁTOKY DO DČS) NEJSOU PŘEDMĚTEM TÉTO PROJEKTOVÉ DOKUMENTACE
A BUDOU ZAJIŠŤENY INDIVIDUÁLNĚ JEDNOTLIVÝMI VLASTNÍKY DOTČENÝCH NEMOVITOSTÍ.

PŘÍPOJKA TK; dn 40x3,7mm; SDR11,HDPE-RC; DL.15,0m

Tento dokument je duševním vlastnictvím firmy Ing.Petr Bureš, Ph.D. ing.stavební projektové povahu obchodního tajemství ve smyslu § 504 Občanského zákoníku a nesmí být bez písemného souhlasu Ing.Petr Bureš, Ph.D. ing.stavební projekt předán třetí osobě, nebo využít k účelům odchylným od obchodního vzádu, jehož předmětem bylo jeho zhotovení.

MÍSTO STAVBY:		k.ú. Záblatí u Bohumína, Bohumín–Záblatí, lokalita ul. Rybníčná	
KRAJ:		MORAVSKOSLEZSKÝ	
PROJEKTANT:	AUTORIZOVANÍ:		
Ing. Bureš Petr, Ph.D.		Ing. Bureš Petr, Ph.D. ČKAIT č.1102375	
STAVEBNÍK:	Město Bohumín, Odbor rozvoje a investic		
STAVBA:			
ODKANALIZOVÁNÍ SPLAŠKOVÝCH VOD ODDILNOU TLAKOVOU KANALIZACÍ V BOHUMÍNĚ–ZÁBLATÍ, UL. RYBNÍČNÁ			
VÝKRES:	PODÉLNÝ PROFIL PŘÍPOJKY TLAKOVÉ KANALIZACE Č.3 VĚŘEJNÁ ČÁST		
		POČET A4:	2 – (A3)
DATUM:		10/2019	VÝKRES Č. 0.1-05
VODO-STAVEBNÍ PROJEKT Ing. Bureš Petr, Ph.D. IČ: 69617058		MĚŘÍTKO: 1:250/100	
DVORNÍ 755/3, OSTRAVA–PORUBA 708 00			
tel: 602 48 33 58 url: www.petr-bures.cz			