DOMOVNÍ ČERPACÍ STANICE–DČS SPLAŠKOVÝCH VOD PRO RD
STAVEBNÍ ŘEŠENÍ–PŮDORYS; ŘEZ A–A'

PŮDORYS DČS

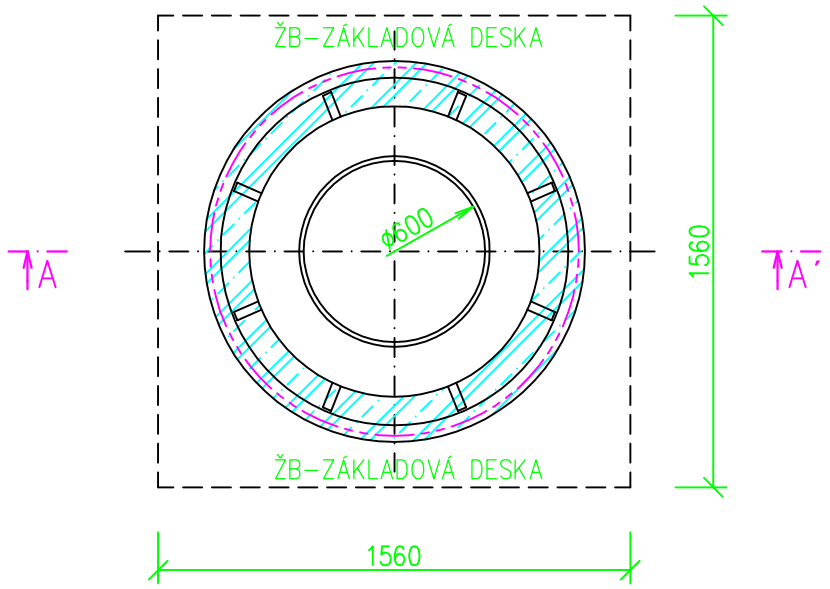

ŘEZ A–A´

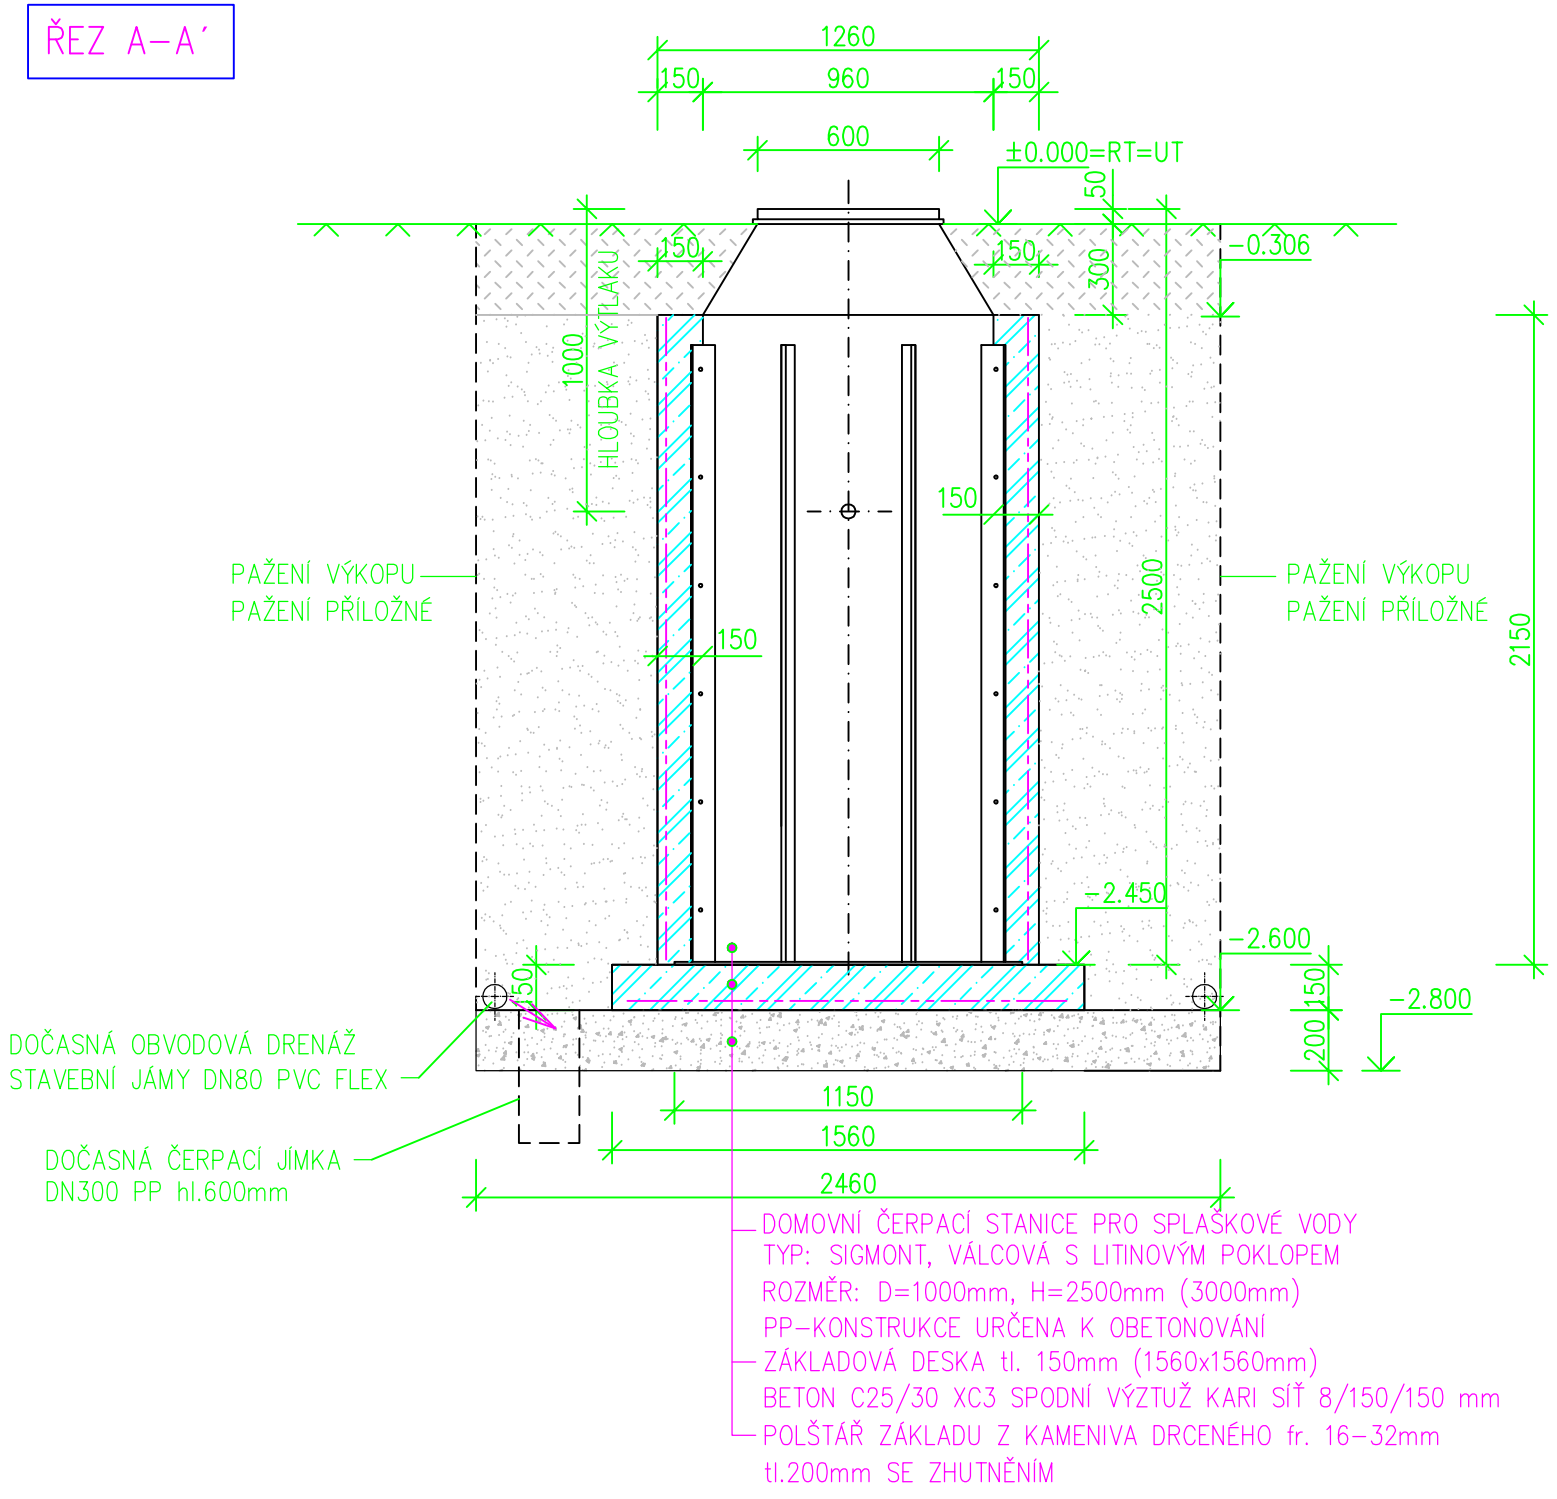

LEGENDA HMOT:

- ZÁKLADOVÁ DESKA tl. 150mm (1560x1560mm)
  BETON C25/30 XC3 SPODNÍ VÝZTUŽ KARI SÍŤ 8/150/150 mm
- OBETONOVÁNÍ NÁDRŽE DČS tl. 150mm
  BETON C25/30 XC3 OBVODOVÁ VÝZTUŽ KARI SÍŤ 8/150/150 mm
- OBSYP ŠTĚRKOPÍSKEM SE ZHUTNĚNÍM
- POLŠTÁŘ ZÁKLADU Z KAMENIVA DRCENÉHO fr. 16–32mm
  tl.200mm SE ZHUTNĚNÍM
- ZÁSYP ZEMINOU Z VÝKOPU SE ZHUTNĚNÍM

POZNÁMKA:
OTVOR NÁTOKU SE VYŘÍZNE V POTŘEBNÉ VÝŠCE
A UTĚSNÍ GUMOVOU MANŽETOU

Tento dokument je duševním vlastnictvím firmy Ing.Petr Bureš, Ph.D. vodo–stavební projekt, má povahu obchodního tajemství ve smyslu § 504 Občanského zákoníku a nesmí být bez písemného souhlasu Ing.Petr Bureš, Ph.D vodo–stavební projekt předán třetí osobě, nebo využit k účelům odchylujícím se od obchodního vztahu, jehož předmětem bylo jeho zhotovení.

MÍSTO STAVBY: k.ú. Záblatí u Bohumína, Bohumín–Záblatí, lokalita ul. Rybničná		STUPEŇ PD:	PRO STAVEBNÍ POVOLENÍ DSP+DPPS
KRAJ: MORAVSKOSLEZSKÝ		POČET A4: 2–(A3)	MĚŘÍTKO: 1:25
PROJEKTANT: Ing. Bureš Petr, Ph.D.	AUTORIZOVAL: Ing. Bureš Petr, Ph.D. ČKAIT č.1102375	DATUM: 10/2019	VÝKRES Č. D.1–17
STAVEBNÍK: Město Bohumín, Odbor životního prostředí a služeb		VODO–STAVEBNÍ PROJEKT Ing. Bureš Petr, Ph.D. IČ: 69617058 DVORNÍ 755/3, OSTRAVA–PORUBA 708 00 tel: 602 48 33 58 url: www.petr–bures.cz	
STAVBA: ODKANALIZOVÁNÍ SPLAŠKOVÝCH VOD ODDÍLNOU TLAKOVOU KANALIZACÍ V BOHUMÍNĚ–ZÁBLATÍ, UL. RYBNIČNÁ			
VÝKRES: DOMOVNÍ ČERPACÍ STANICE–DČS SPLAŠKOVÝCH VOD PRO RD STAVEBNÍ ŘEŠENÍ–PŮDORYS; ŘEZ A–A'			