


SCHÉMA ULOŽENÍ POTRUBÍ PE100-RC
PE100-RC DN80 (32) SDR 11 PN16
RESISTANCE TO CRAKE

a) V KOMUNIKACI

b) VE VOLNÉM TERÉNU

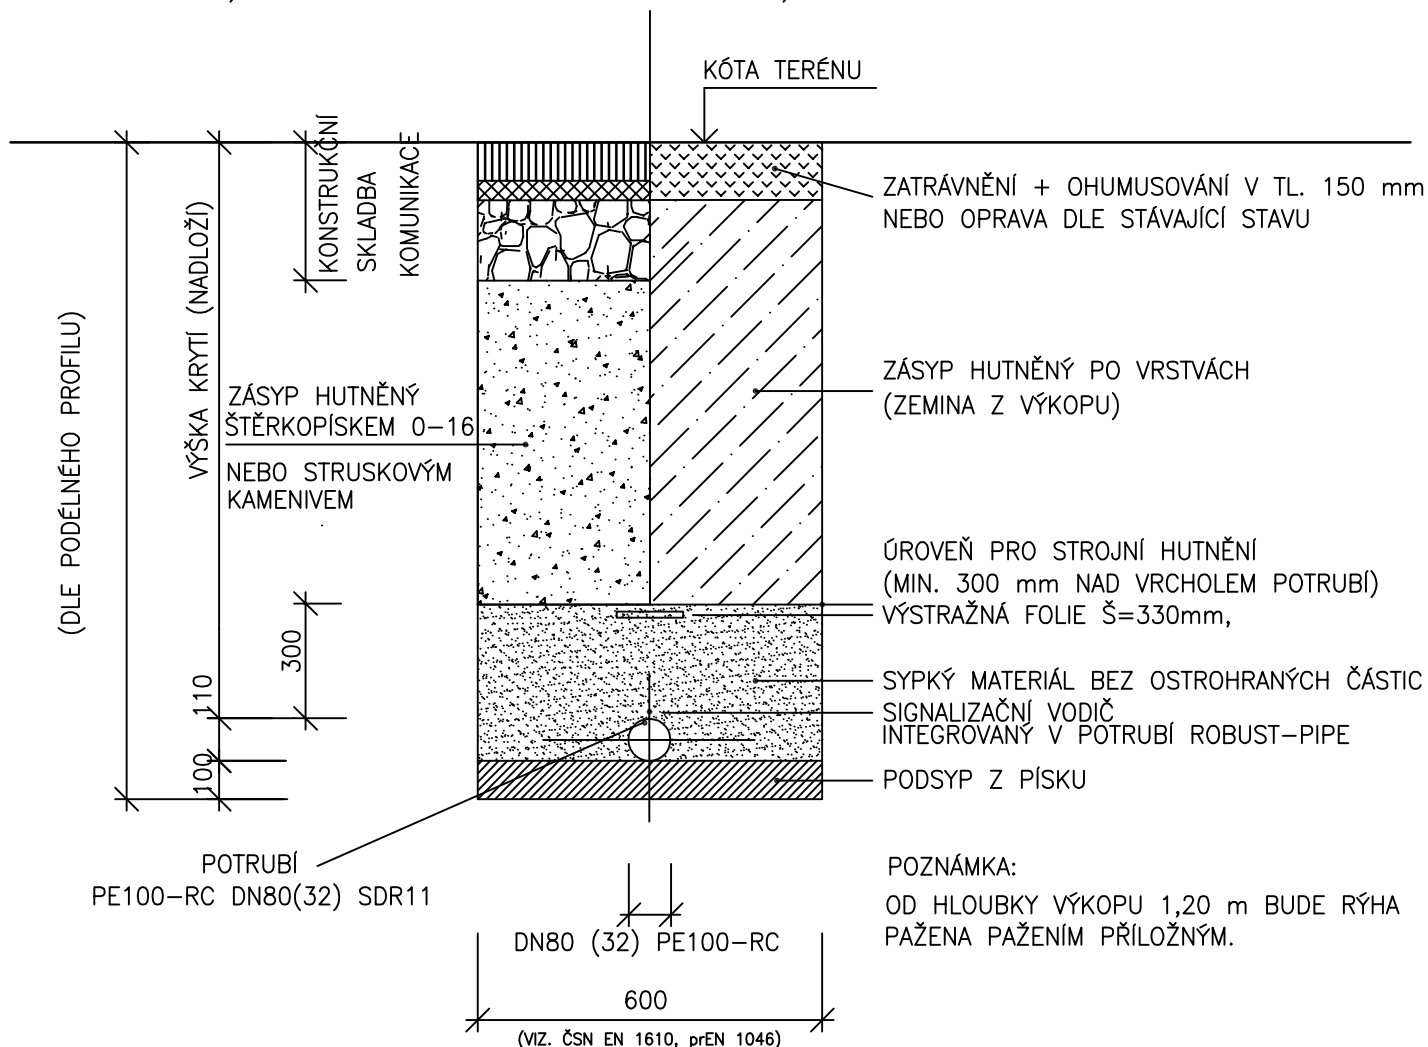

Tento dokument je duševním vlastnictvím firmy Ing.Petr Bureš, Ph.D. vodo–stavební projekt, má povahu obchodního tajemství ve smyslu § 504 Občanského zákoníku a nesmí být bez písemného souhlasu Ing.Petr Bureš, Ph.D. vodo–stavební projekt předán třetí osobě, nebo využit k účelům odchyliujícím se od obchodního vztahu, jehož předmětem bylo jeho zhotovení.

MÍSTO STAVBY: k.ú. Záblatí u Bohumína, Bohumín–Záblatí, lokalita ul. Rybničná		STUPEŇ PD: PRO STAVEBNÍ POVOLENÍ DSP+DPPS	
KRAJ: MORAVSKOSLEZSKÝ		POČET A4: 1/A4	MĚŘÍTKO: ---
PROJEKTANT: Ing. Bureš Petr, Ph.D.	AUTORIZOVAL: Ing. Bureš Petr, Ph.D. ČKAIT č.1102375	DATUM: 10/2019	VÝKRES Č. D.1–20
STAVEBNÍK: Město Bohumín, Odbor rozvoje a investic		VODO–STAVEBNÍ PROJEKT Ing. Bureš Petr, Ph.D. IČ: 69617058 DVORNÍ 755/3, OSTRAVA–PORUBA 708 00 tel: 602 48 33 58 url: www.petr-bures.cz	
STAVBA: ODKANALIZOVÁNÍ SPLAŠKOVÝCH VOD ODDÍLNOU TLAKOVOU KANALIZACÍ V BOHUMÍNĚ–ZÁBLATÍ, UL. RYBNIČNÁ			
VÝKRES: SCHÉMA ULOŽENÍ POTRUBÍ TLAKOVÉ KANALIZACE VE VÝKOPU			