Výkres vytvořil program pp_kan

(c)AutoPEN Liberec, tel: 481120160, autopen@volny.cz

KATASTRY

PARCELNÍ ČÍSLA

DRUH POVRCHU

VZDÁLENOSTI OBJEKTŮ

OZNAČENÍ OBJEKTŮ

Záblatí u Bohumína	
1518	411
cesta	zelený pás
7.50	
Š	DČS

PODÉLNÝ PROFIL PŘÍPOJKY TLAKOVÉ KANALIZACE Č.9
PRO BUDOUCÍ RD
VEŘEJNÁ–TLAKOVÁ ČÁST

SMĚROVÉ POMĚRY

MĚŘÍTKA 1:250/100

LEGENDA TYPŮ ČAR

PŮVODNÍ TERÉN

UPRAVENÝ TERÉN

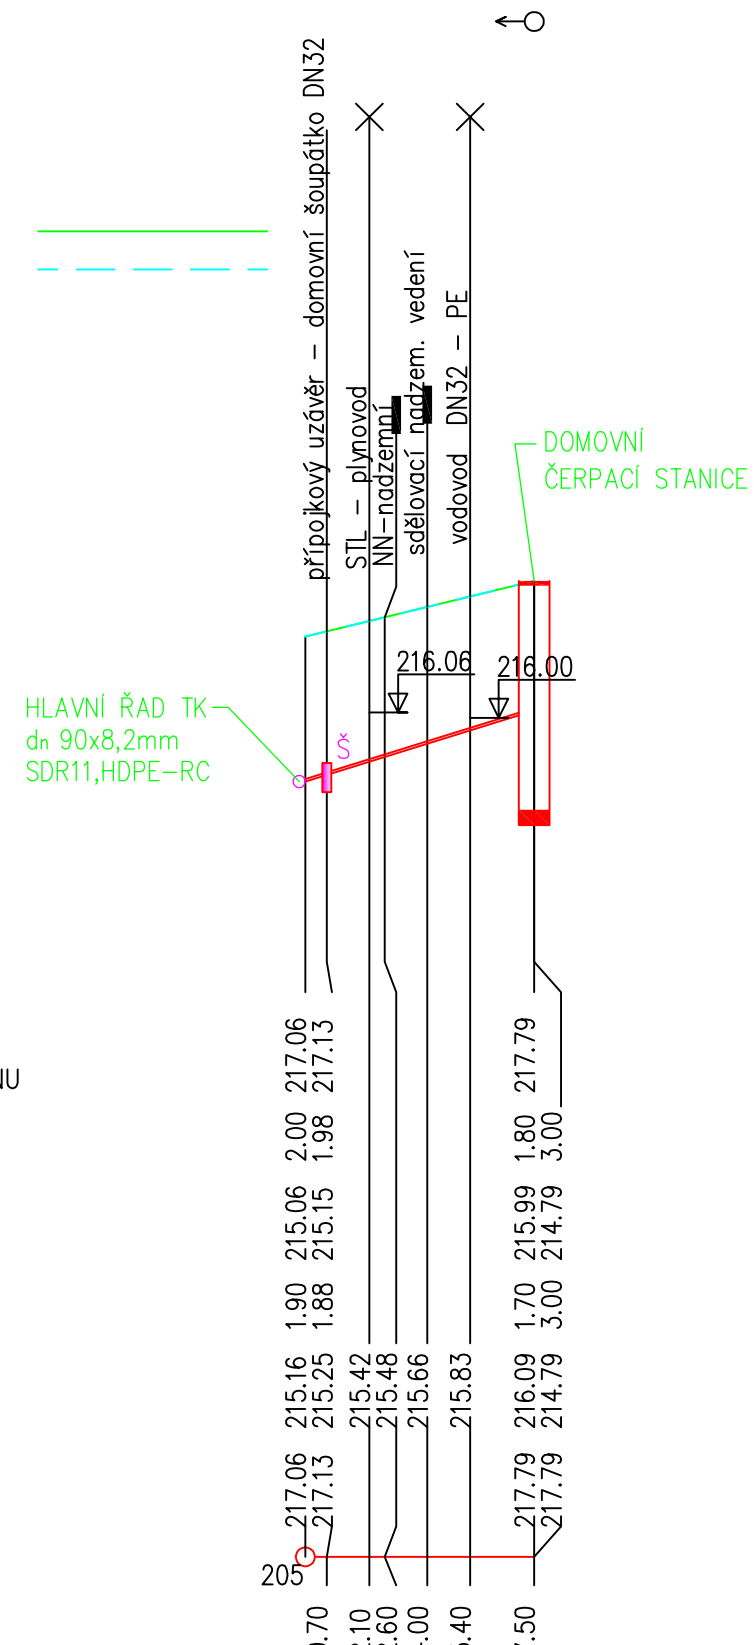

GRAVITAČNÍ ČÁSTI PŘÍPOJEK SPLAŠKOVÉ KANALIZACE
(NÁTOKY DO DČS) NEJSOU PŘEDMĚTEM TÉTO PROJEKTOVÉ DOKUMENTACE
A BUDOU ZAJIŠTĚNY INDIVIDUÁLNĚ JEDNOTLIVÝMI VLASTNÍKY DOTČENÝCH NEMOVITOSTÍ.

PŘÍPOJKA TK; dn 40x3,7mm; SDR11,HDPE–RC; DL.7,5m

| | | |