

Výkres vytvořil program pp_kan

KATASTRY

PARCELNÍ ČÍSLA

DRUH POVRCHU


VZDÁLENOSTI OBJEKTŮ

OZNAČENÍ OBJEKTŮ

SMĚROVÉ POMĚRY

MĚŘÍTKA 1:250/100

LEGENDA TYPŮ ČAR
PŮVODNÍ TERÉN
UPRAVENÝ TERÉN

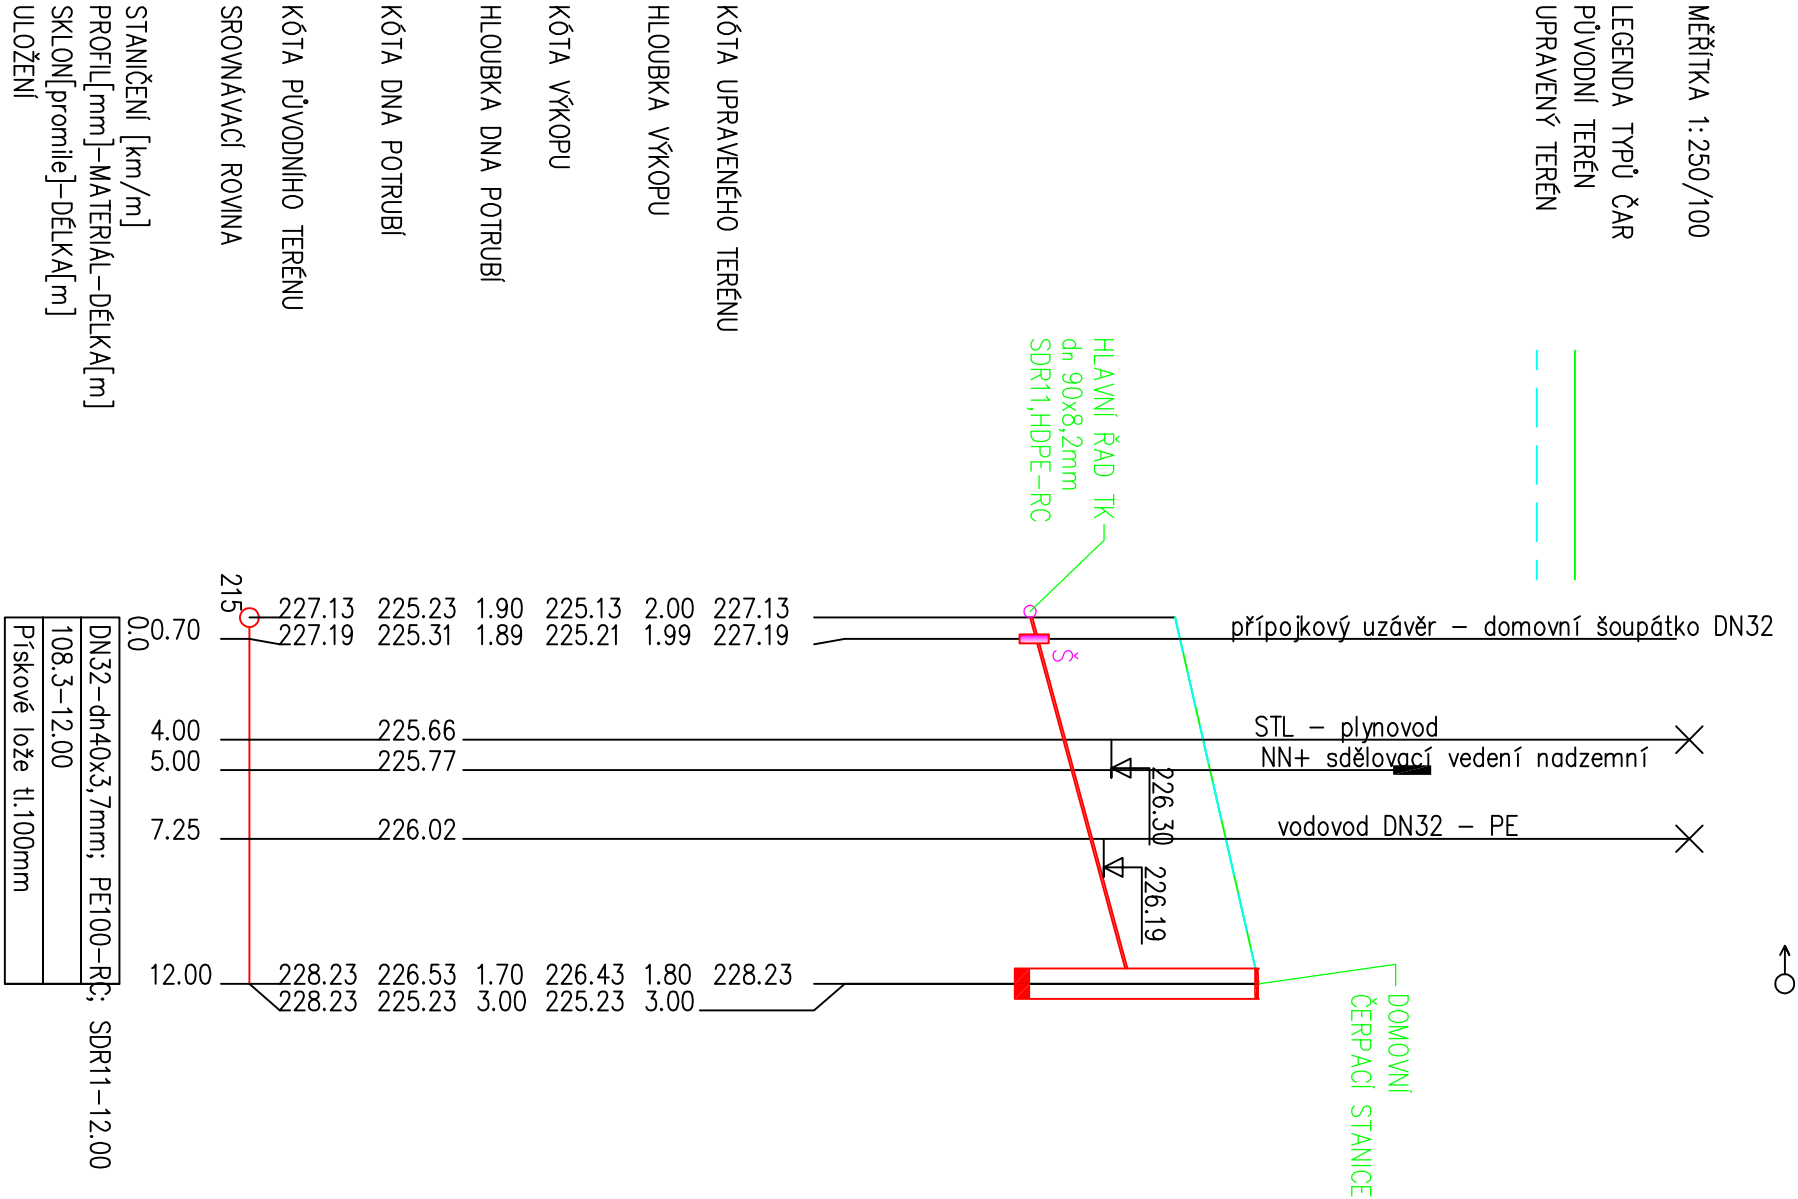

(c)AutoPEN Liberec, tel: 481120160, autopen@volny.cz

Záblatí u Bohumína

1518 | 403/1

cesta zelený pás

12.00

DCS

PODÉLNÝ PROFIL PŘÍPOJKY TLAKOVÉ KANALIZACE Č.5

PRO RD č.p. 84

VEREJNÁ – TLAKOVÁ ČASŤ

GRAVITAČNÍ ČÁSTI PŘÍPOJEK SPLAŠKOVÉ KANALIZACE
(NÁTOKY DO DĚS) NEJSOU PŘEDMĚTEM TÉTO PROJEKTOVÉ DOKUMENTACE
A BUDOU ZAJIŠTĚNY INDIVIDUÁLNĚ JEDNOTLIVÝMI VLASTNÍKY DOTČENÝCH NEMOVITOSTÍ.

PŘÍPOJKA TK; dn 40x3,7mm; SDR11,HDPE-RC; DL.12,0m

Tento dokument je duševní vlastnictvím firmy Ing.Petr Bureš, Ph.D. vodo-stavební projekt, mď povhu obchodního tajemství ve smyslu § 504 Občanského zákoníku a nesmí být bez písemného souhlasu Ing.Petr Bureš, Ph.D. vodo-stavební projekt, mď povhu obchodního tajemství ve smyslu § 504 Občanského zákoníku ani jeho zřetelně odvozených informací poskytnuty třetí osobě.

MÍSTO STAVBY:	k.ú. Záblatí u Bohumína, Bohumín–Záblatí, lokalita ul. Rybníčná	STUPEŇ PD:	PRO STAVEBNÍ POUŽITÍ DSP+DPPS
KRAJ:	MORAVSKOSLEZSKÝ	POČET A4:	2 – (A3)
PROJEKTANT:	Ing. Bureš Petr, Ph.D.	AUTORIZOVAL:	Ing. Bureš Petr, Ph.D.
STAVEBNÍK:	Město Bohumín, Odbor rozvoje a investic	ČKAIT č.	1102375
STAVBA:	ODKANALIZOVÁNÍ SPLAŠKOVÝCH VOD ODDILNOU TLAKOVOU KANALIZACÍ V BOHUMÍNĚ–ZÁBLATÍ, UL. RYBNÍČNÁ	DATUM:	10/2019
VÝKRES:	PODÉLNÝ PROFIL PŘÍPOJKY TLAKOVÉ KANALIZACE Č.5 VEREJNÁ ČÁST	VÝKRES Č.	D.1–07
		MĚŘITKO:	1:250/1:100
		VODO–STAVEBNÍ PROJEKT	
		Ing. Bureš Petr, Ph.D.	
		IČ: 69617058	
		DVORNÍ 755/3, OSTRAVA–PORUBA	
		708 00	
		tel: 602 48 33 58	
		url: www.petr–bures.cz	