

Výkres vytvořil program pp_kan

KATASTRY

PARCELNÍ ČÍSLA

DRUH PLOVCHU

VZDÁLENOSTI ŠACHET

OZNAČENÍ ŠACHET

SMĚROVÉ POMĚRY

MĚŘÍTKA 1:250/100

LEGENDA TYPŮ ČAR

PŮVODNÍ TERÉN

UPRAVENÝ TERÉN

(c)AutoPEN Liberec, tel: 481120160, autopen@volny.cz


Záblatí u Bohumína

1518 480/1

cestřpřahřoda

9.00

DČS

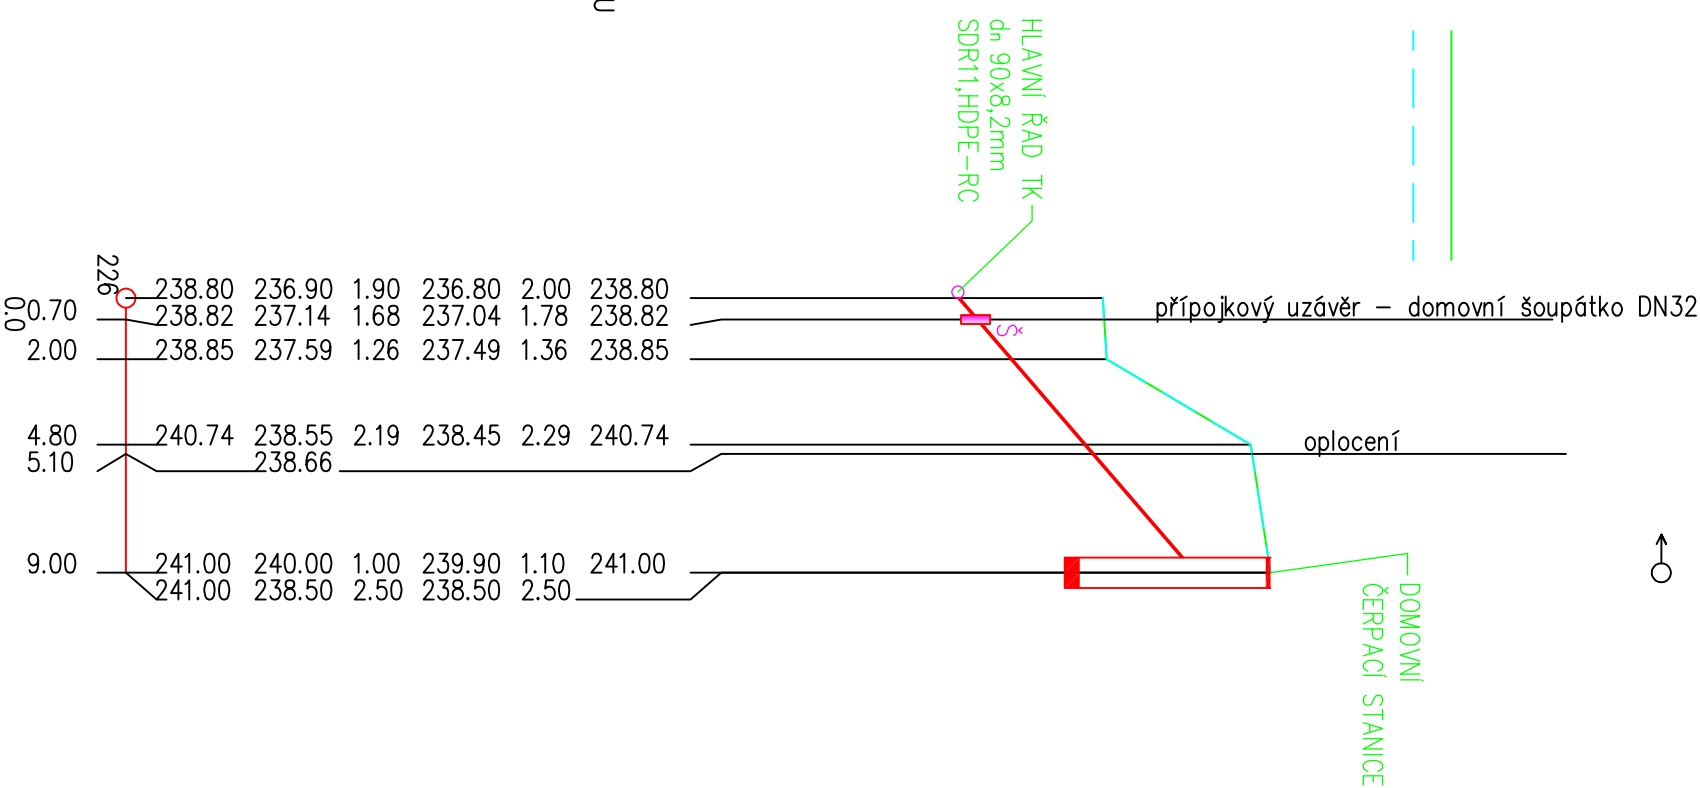

STANIČENÍ [km/m]
PROFIL[mm]—MATERIAL—DĚLKA[m]
SKLON[promile]—DĚLKA[m]
ULOŽENÍ

238.80	236.90	1.90	236.80	2.00	238.80
238.82	237.14	1.68	237.04	1.78	238.82
238.85	237.59	1.26	237.49	1.36	238.85
240.74	238.55	2.19	238.45	2.29	240.74
241.00	238.66				
241.00	240.00	1.00	239.90	1.10	241.00
241.00	238.50	2.50	238.50	2.50	

PODÉLNÝ PROFIL PŘÍPOJKY TLAKOVÉ KANALIZACE Č.12

PRO ROZESTAVĚNÝ RD NA PARC. Č. 480/1

VEŘEJNÁ—TLAKOVÁ ČÁST

GRAVITAČNÍ ČÁSTI PŘÍPOJEK SPLAŠKOVÉ KANALIZACE
(NÁTOKY DO DČS) NEJSOU PŘEDMĚTEM TĚTO PROJEKTOVÉ DOKUMENTACE
A BUDOU ZAJIŠTĚNY INDIVIDUÁLNĚ JEDNOTLIVÝMI VLASTNÍKY DOTČENÝCH NEMOVITOSTÍ.

PŘÍPOJKA TK; dn 40x3,7mm; SDR11,HDPE—RC; DL.9,0m

Tento dokument je duševním vlastnictvím firmy Ing.Petr Bureš, Ph.D. vodo—stavební projekt, má povahu obchodního tajemství ve smyslu § 504 Občanského zákoníku a nesmí být bez písemného souhlasu Ing.Petr Bureš, Ph.D vodo—stavební projekt předán třetí osobě, nebo využit k účelům odchylnujícím se od obchodního vztahu, jehož předmětem bylo jeho zhotovení.

MÍSTO STAVBY:	k.ú. Záblatí u Bohumína, Bohumín—Záblatí, lokalita ul. Rybníčná	STUPEŇ PD: PRO STAVEBNÍ POUČENÍ DSP+DPPS
---------------	---	--

KRAJ:	MORAVSKOSLEZSKÝ			POČET A4:	2-(A3)	MĚŘÍTKO:	1:250/100	
PROJEKTANT:	Ing. Bureš Petr, Ph.D.	AUTORIZOVAL:	Ing. Bureš Petr, Ph.D.	ČKAIT č.1102375	DATUM:	10/2019	VÝKRES Č.	D.1-13
STAVEBNÍK:	Město Bohumín, Odbor rozvoje a investic							
STAVBA:	VODO-STAVEBNÍ PROJEKT Ing. Bureš Petr, Ph.D. IČ: 69617058							
ODKANALIZOVÁNÍ SPLAŠKOVÝCH VOD ODDILNOU TLAKOVOU KANALIZACÍ V BOHUMÍNĚ-ZÁBLATÍ, UL. RYBNÍČNÁ	DVORNÍ 755/3, OSTRAVA-PORUBA 708 00							
VÝKRES:	PODÉLNÝ PROFIL PŘÍPOJKY TLAKOVÉ KANALIZACE Č.12							
VEŘEJNÁ ČÁST								
					tel:	602 48 33 58	url: www.petr-bures.cz	