


KATASTRY
DRUH POVRCHU
VZDÁL. OBJEKTŮ A VRCHOL. BODŮ
OZNAČENÍ VRCHOLOVÝCH BODŮ

Záblatí u Bohumína			
trávník		komunikace - asf.	
20.90	24.45	0.70	10.65
trávník		komunikace - asf.	
trávník		trávník	
58.85			

MĚŘÍTKA 1:500/100

VODOVODNÍ ŘAD
500 / 100

STANIČENÍ [km/m]
DN[mn]-MATERIÁL-DĚLKA[m]
SKLON[‰]-DĚLKA[m]
ULOŽENÍ

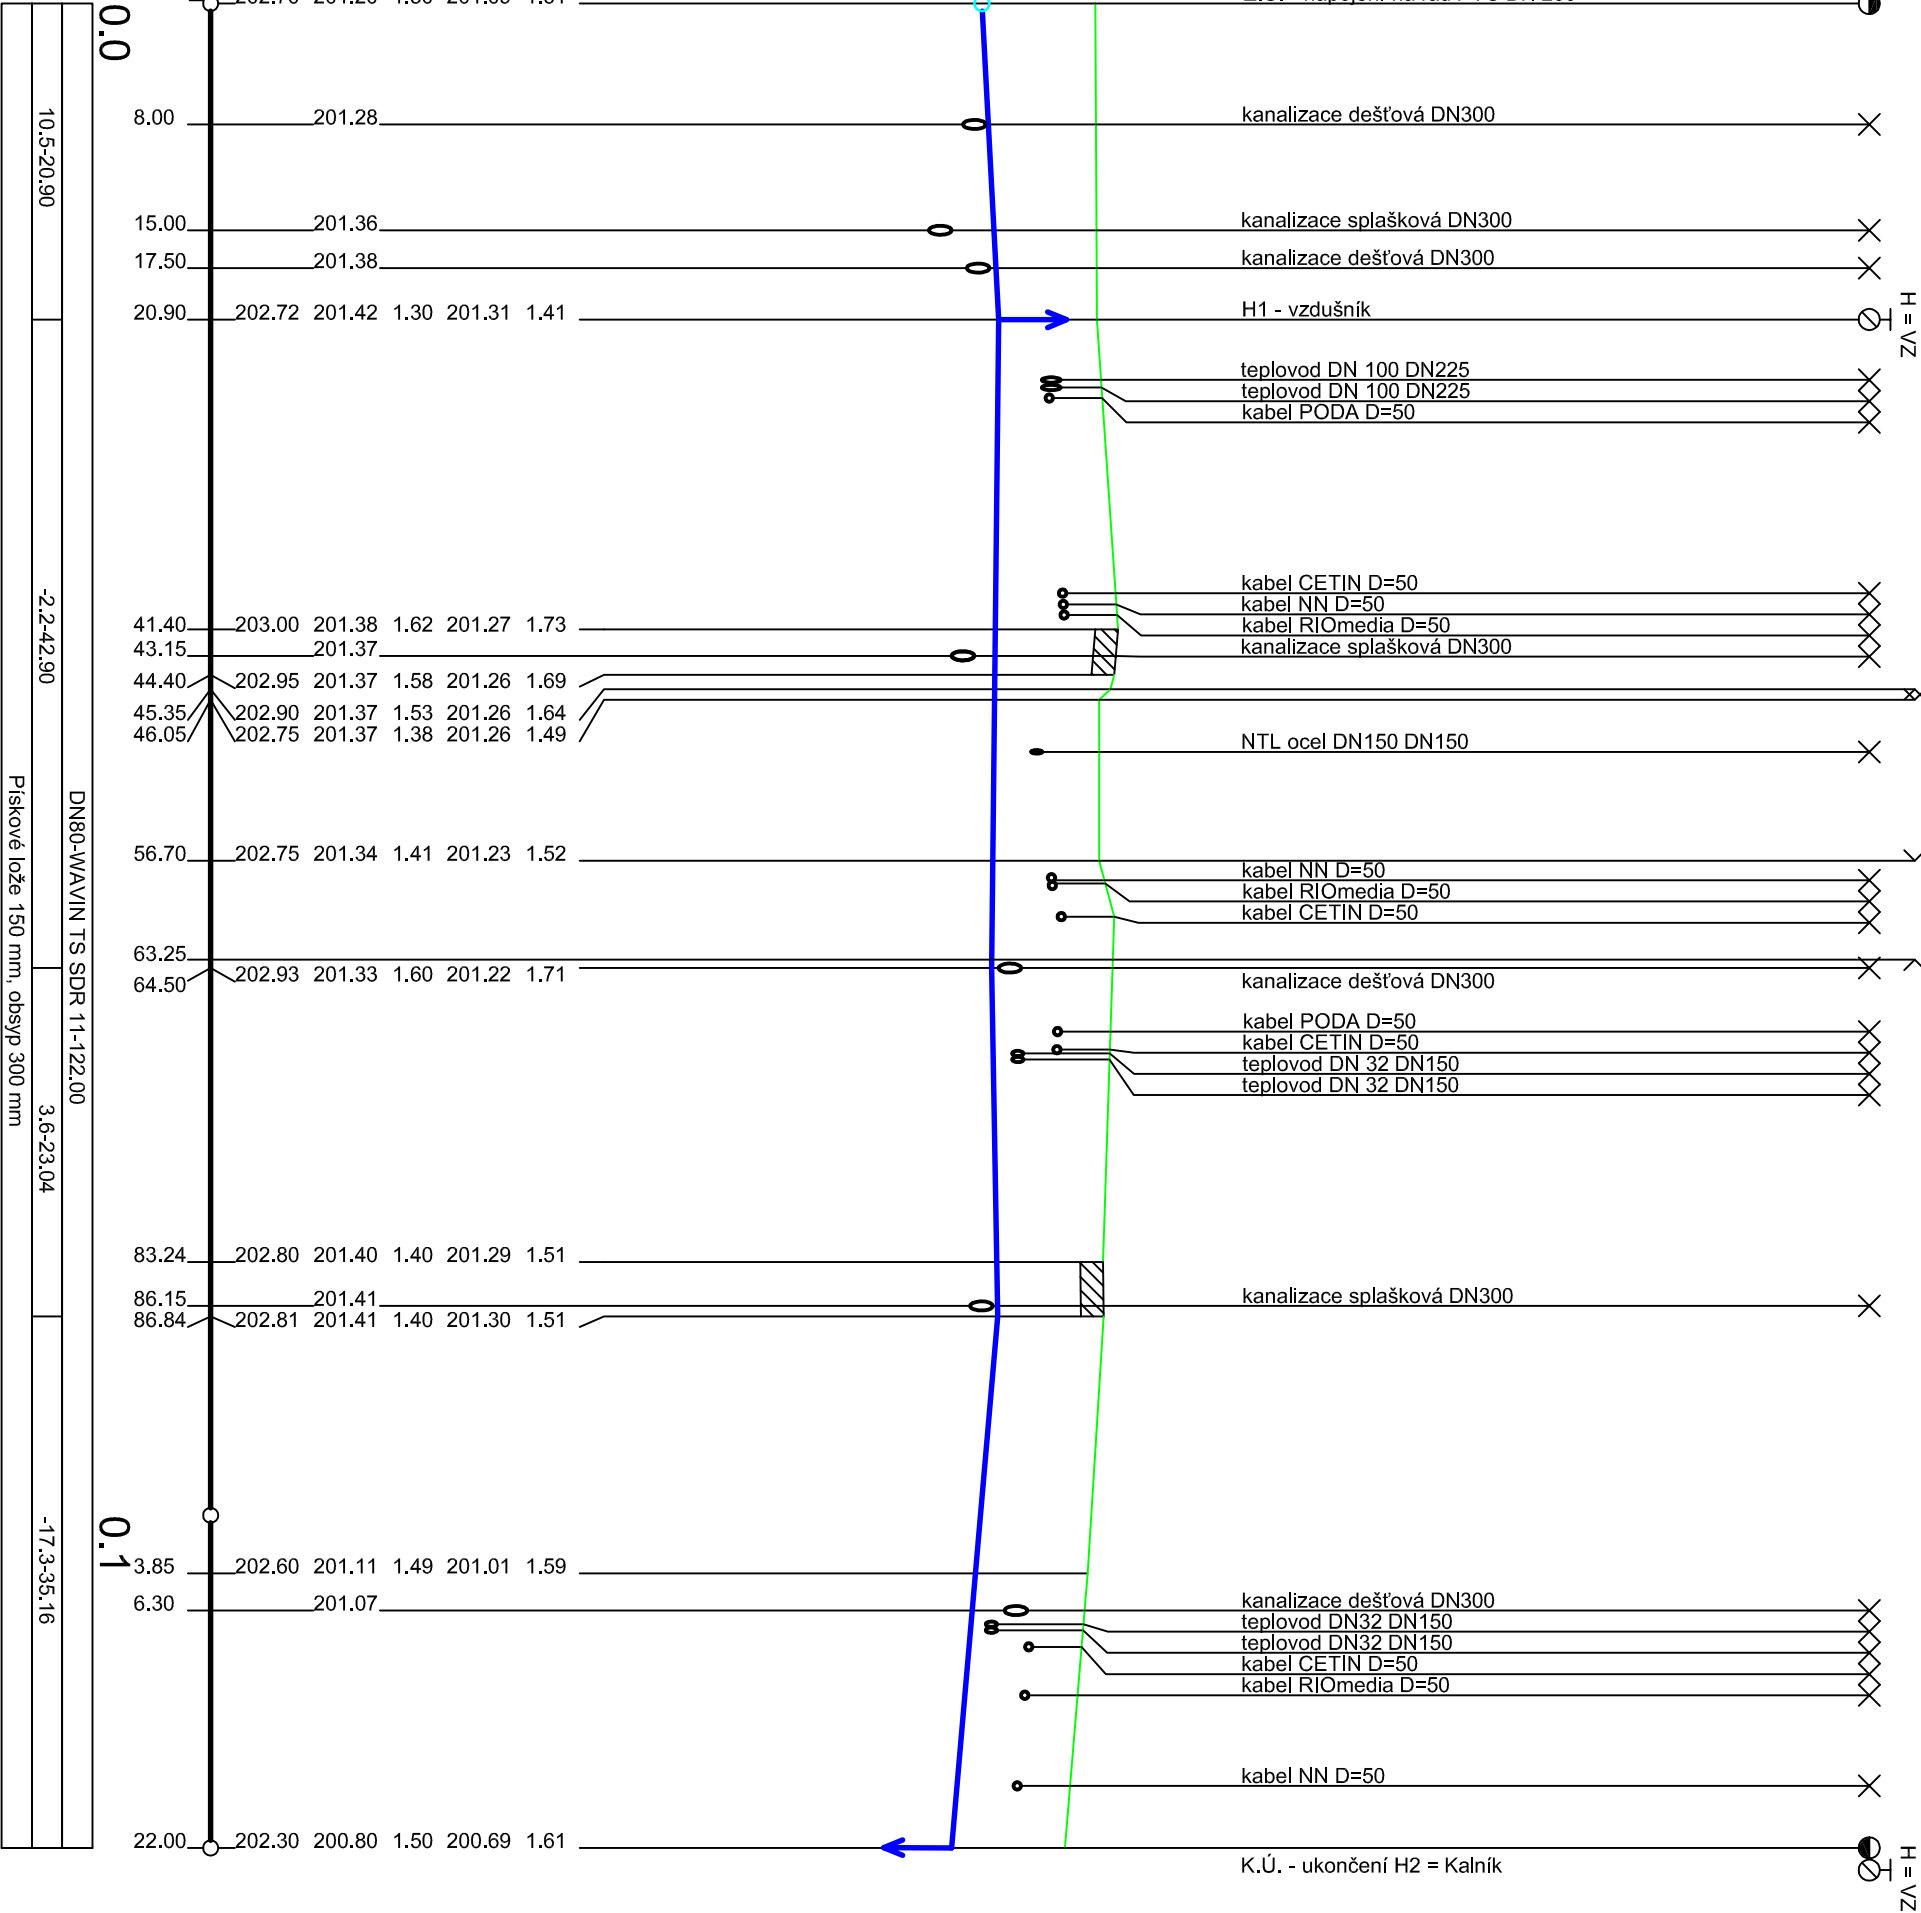

Projektant		Vypracoval		Kreslil		MK engineering ing. Miroslav Krauz IČ 435 63 945 Komorní 15, 737 01 Český Těšín tel. 608 736 605 e-mail : krauz@mkplan.cz	
Ing.Krauz							
Místo stavby: Bohumín - Záblatí, ul.Budovatelská							
Investor: Město Bohumín, Masarykova 158, 735 81, Bohumín							
REKONSTRUKCE VODOVODNÍHO ŘADU V UL.BUDOVATELSKÉ BOHUMÍN ZÁBLATÍ						Datum	07 / 2018
						Stupeň	DSP + DPS
PODÉLNÝ PROFIL VODOVODU						Měřítko 1:500 / 100	Č. přílohy D.1.b.1

POZNÁMKA

- PŘED ZAHÁJENÍM PRACÍ VYTYČIT PODZEMNÍ SÍTĚ VČ OCHRANNÝCH PÁSEM VIZ. DOKLADOVÁ ČÁST
- NUTNO DODRŽET PRAVIDLO - VODOVODNÍ POTRUBÍ PŘI KŘÍŽENÍ SPLAŠKOVÉ KANALIZACE MUSÍ BÝT NAD POTRUBÍM STOKY
- V PŘÍPADĚ KOLIZE SÍTÍ PŘI KŘÍŽENÍ (KANALIZACE + TEPLOVOD) MŮŽE BÝT PROVEDENA ZMĚNA POUZE SE SOUHLASEM INVESTORA , PROJEKTANTA A SMVAK OSTRAVA a.s.