


P10 - P21

SCHÉMA PŘÍPOJKY VODOVODU - CELKEM 12 PŘÍPOJEK (4 x trojblok BD)

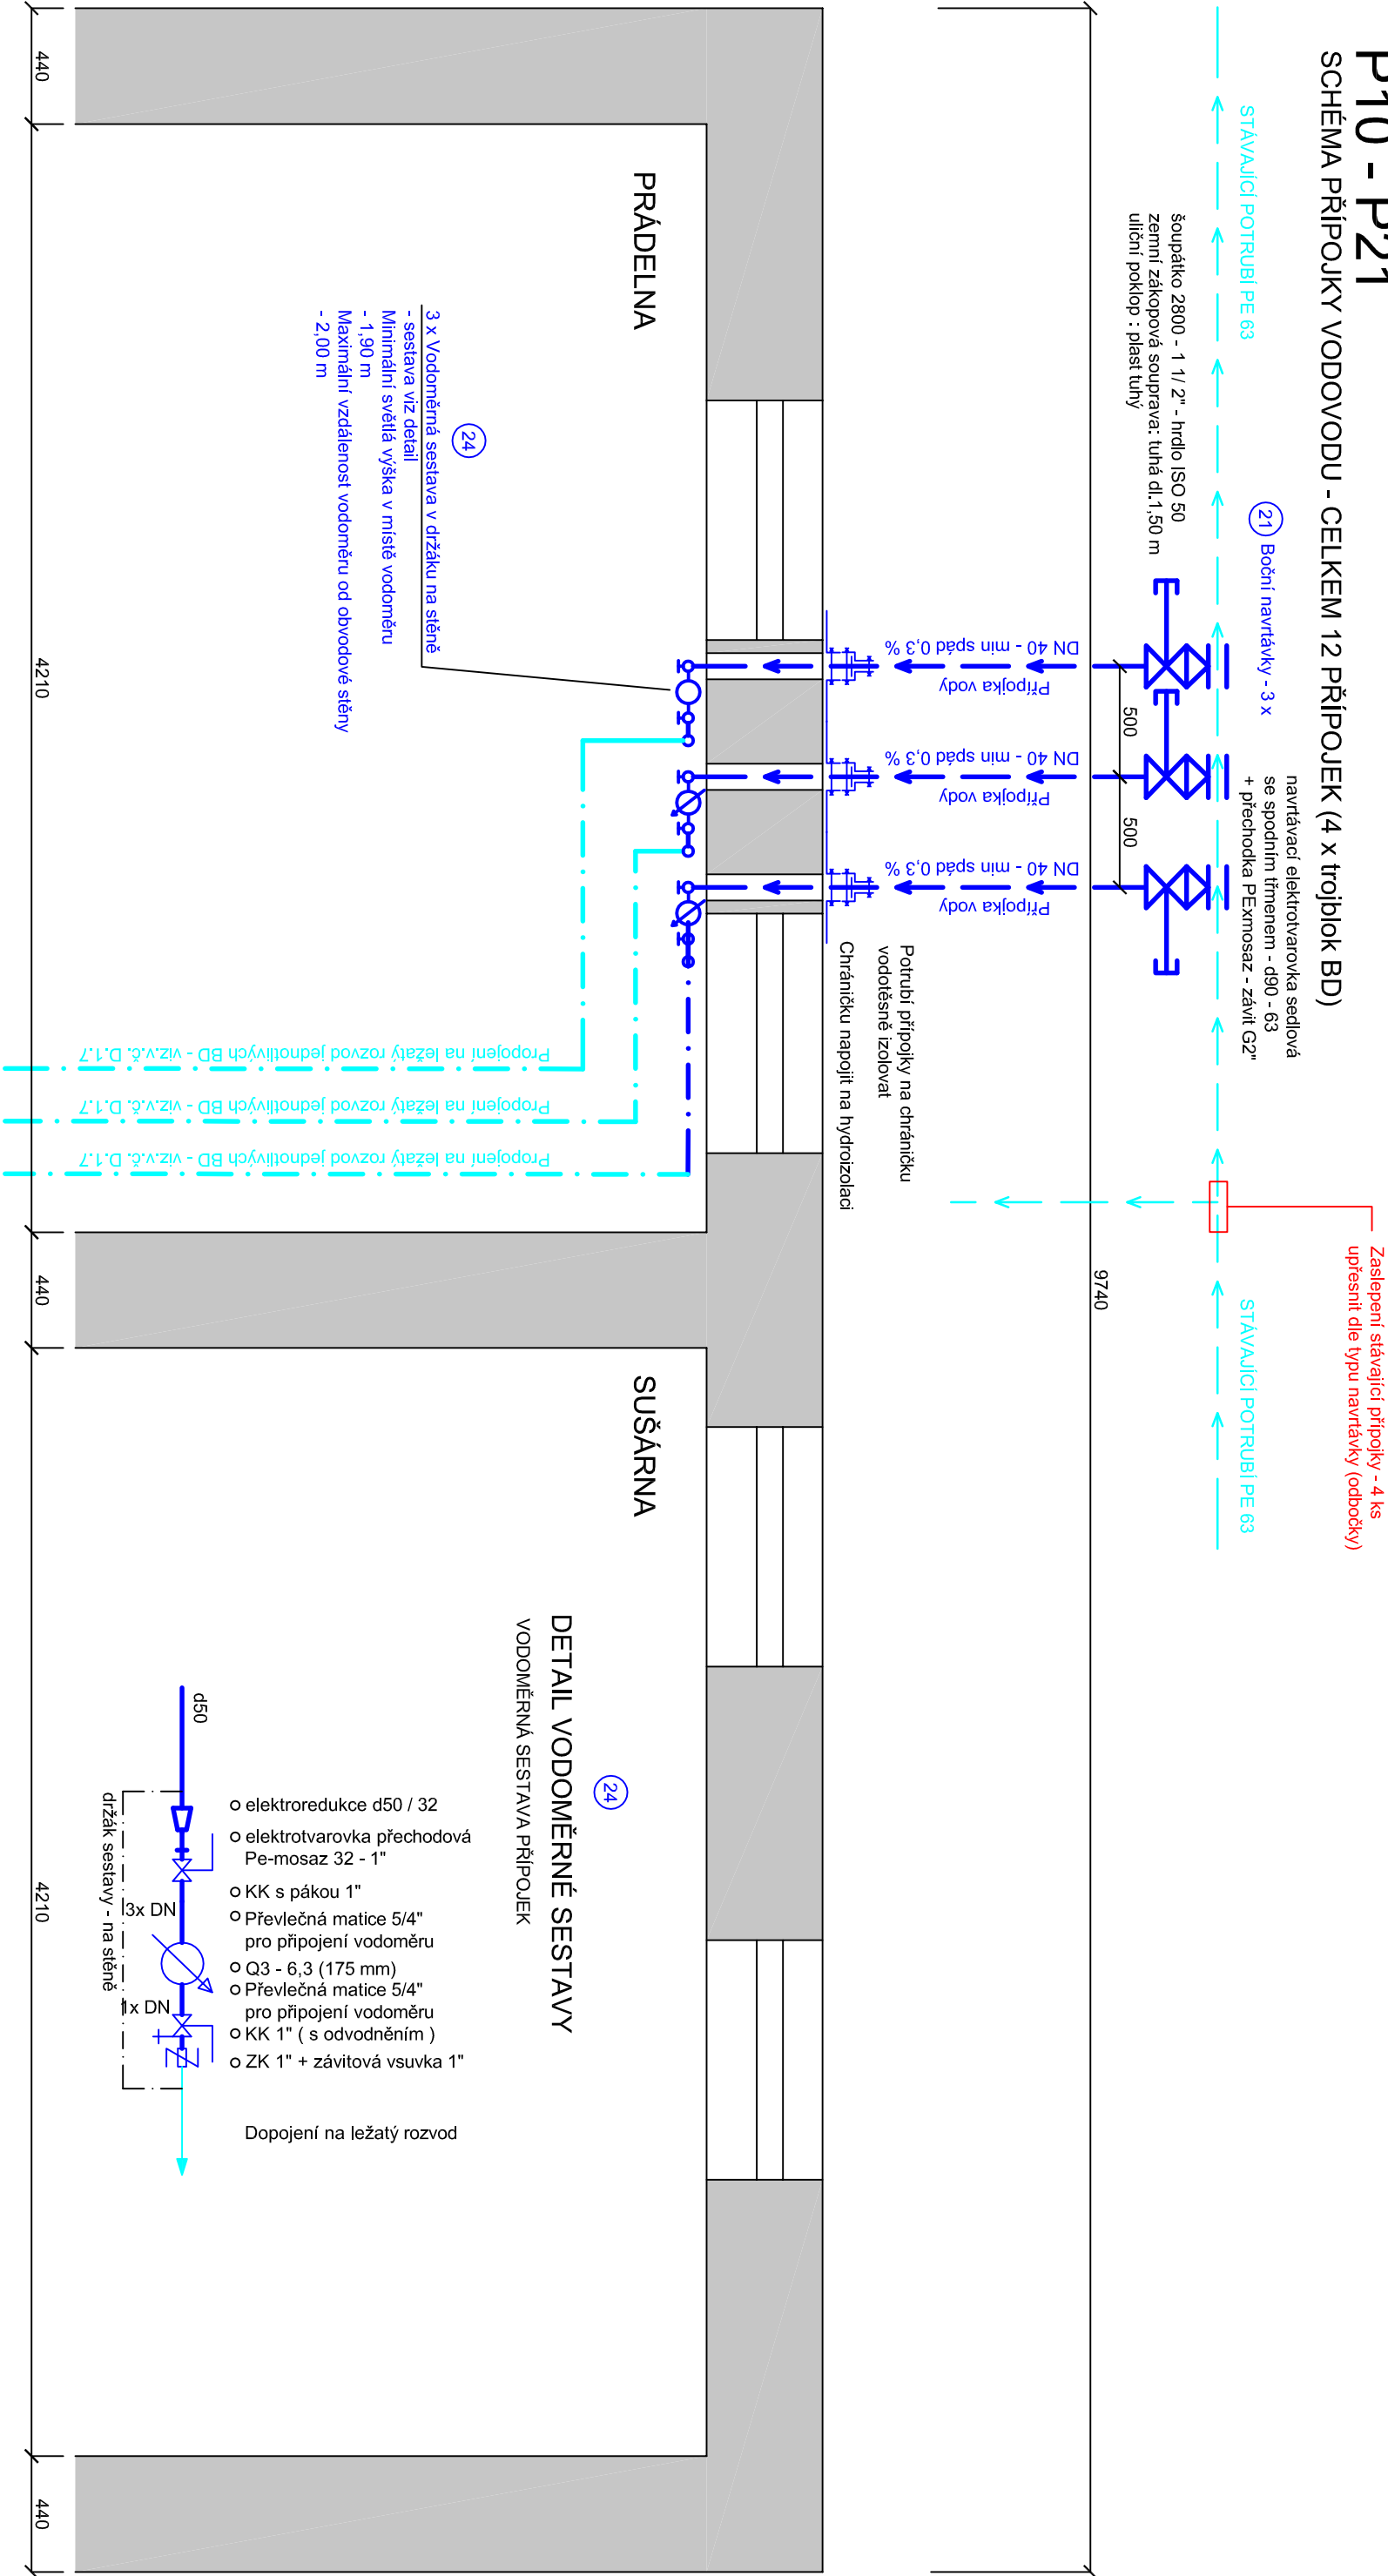

Projektant	Vypracoval		Kreslil		<div>MK engineering</div> <div>ing. Miroslav Krauz</div> <div>IČ 435 63 945</div> <div>Komorní 15, 737 01 Český Těšín</div> <div>tel. 608 736 605</div> <div>e-mail : krauz@mkplan.cz</div>	
Ing. Krauz						
Místo stavby: Bohumín - Záblatí						
Investor: Město Bohumín, Masarykova 158, 735 81, Bohumín						
REKONSTRUKCE VODOVODNÍHO ŘADU						
V UL. BUDOVATELSKÉ						
BOHUMÍN ZÁBLATÍ						
SCHÉMA PŘÍPOJEK P10 - P21					Datum	07 / 2018
					Stupeň	DSP + DPS
					Měřítko 1: 25	Č. přílohy D.1.b.4.2