


stávající

stávající

POZNÁMKA

NAPOJENÍ Z HDS SE PROVEDE KABLEM CYKY 3X25+ 16mm
TRASA POVEDE BUĎ VE STÁVAJÍCÍ TRUBCE VE ZDI NEBO NOVĚ
V KOVOVÉ TRUBCE D=60mm NEDĚLITELNĚ DO PRVNÍHO ROZVÁDĚČE RE1
NA POVrchU NEBO BEZ TRUBKY POD OMIŤKOU S. tl. omítky 1cm.
NAPONAPOJENÍ ROZVÁDĚČE S PŘEPĚŤOVOU OCHRANOU TYP-B- SE
PROVEDE STEJNÝM KABLEM. UMÍSTĚNÍ ROZVÁDĚČE VE ZDI U VSTUPU
MEZI UT . ROZVÁDĚČ BUDE ZAPUŠTĚNÝ A OBEZDÍ SE.
MEZI ROZVÁDĚČI RE JEDNOTLIVÝCH PODLAŽÍ SE PROVEDE NOVÝ KABEL
CYKY 3X25+16mm. NAPONJENÍ PŘES RYCHLOUPINACÍ SVORKOVNICI
DO 4X25mm NA DIN LIŠŤU/ HSV/ např. SCHRACK
MEZI JEDNOTLIVÝMI ROZVÁDĚČI RE PROVEŠT PROTIPŮŽARNÍ UC PÁVKU
např. PŮŽARNÍ PĚNOU EI-30
OSVĚTLENÍ PROVEŠT KABLEM CYKY 3X1,5 + OVLÁDANÍ CYKY 3X1,5
KABELY SE POVEDOU VE SPOLEČNĚ TRASA JAKO NAPONOVACÍ VEDENÍ
SVÍTLIDLO SE UMÍSTÍ NA BOČNÍ STĚNU. OVLÁDACÍ VYPÍNAČ SE SIGNÁLKOU
ORIENTAČNÍ SE UMÍSTÍ NA ROZVÁDĚČ RE NA STÁVAJÍ MÍSTO.
ROZVÁDĚČ SPOLEČNÝCH PROSTOR RSS JE UMÍSTĚN V HORNÍ ČÁSTI ROZVÁDĚČE RE

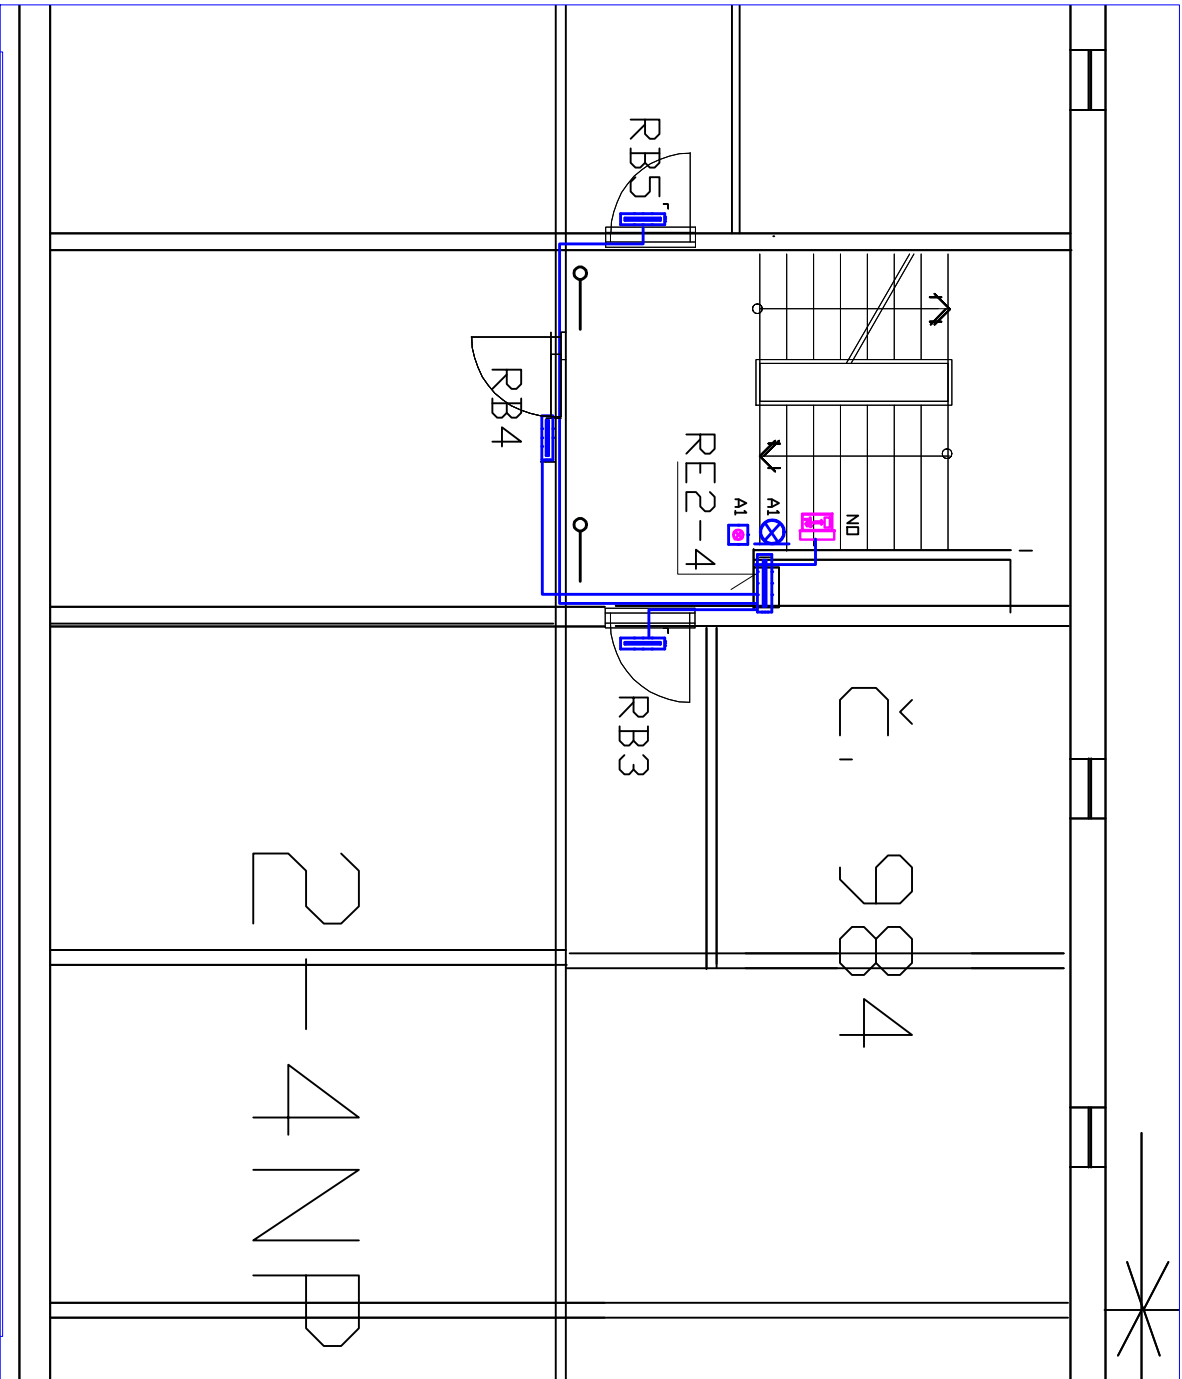

LEGENDA

- SVÍTLIDLO KIRA DL P44 ZPŘOU LED ŽÁŘOVKA 8W
- SVÍTLIDLO KIRA DL P44 ZPŘOU LED ŽÁŘOVKA 8W S CÍDELEM
- NOUŽOVÉ SVÍTLIDLO TIGER LED 1,2W IP 22 1hod
- SE ŠPIKOU SMĚR ÚNIKU
- ROZVOD VE SKLEPĚ LIŠŤA LH 20/20
- OVLÁDÁČ ZAPÍNACÍ S ORIEŇI DODÁVKOU/ Oslo NA ROZVÁDĚČ RE
- VYPÍNAČ POD OMIŤKOU č. 1 10A,230V

Zodp. projektant:	Ing Kolmáš Jindřich	Ing Kolmáš Jindřich
Ved. projektant:	Ing Kolmáš Jindřich	Serafinova č.25
Vypracoval:	Ing Kolmáš Jindřich	Ostrava 71900
Objednatel		DÍČ 48417769
Investor:	Město Bohumín	
Akce:	Oprava el. instalace- společné prostory	
Část:	ul. Čáslavská č.p 984 –Nový Bohumín	
Název:	NAPONJENÍ BYTOVÝCH ROZVÁDĚČŮ 1NP 2-4NP	Měřítko: 1:75
	OSVĚTLENÍ SCHODIŠTĚ vchod č. 984	Číslo výkresu: E-54