



SCHÉMA NÁPOJENÍ Čáslavská 984

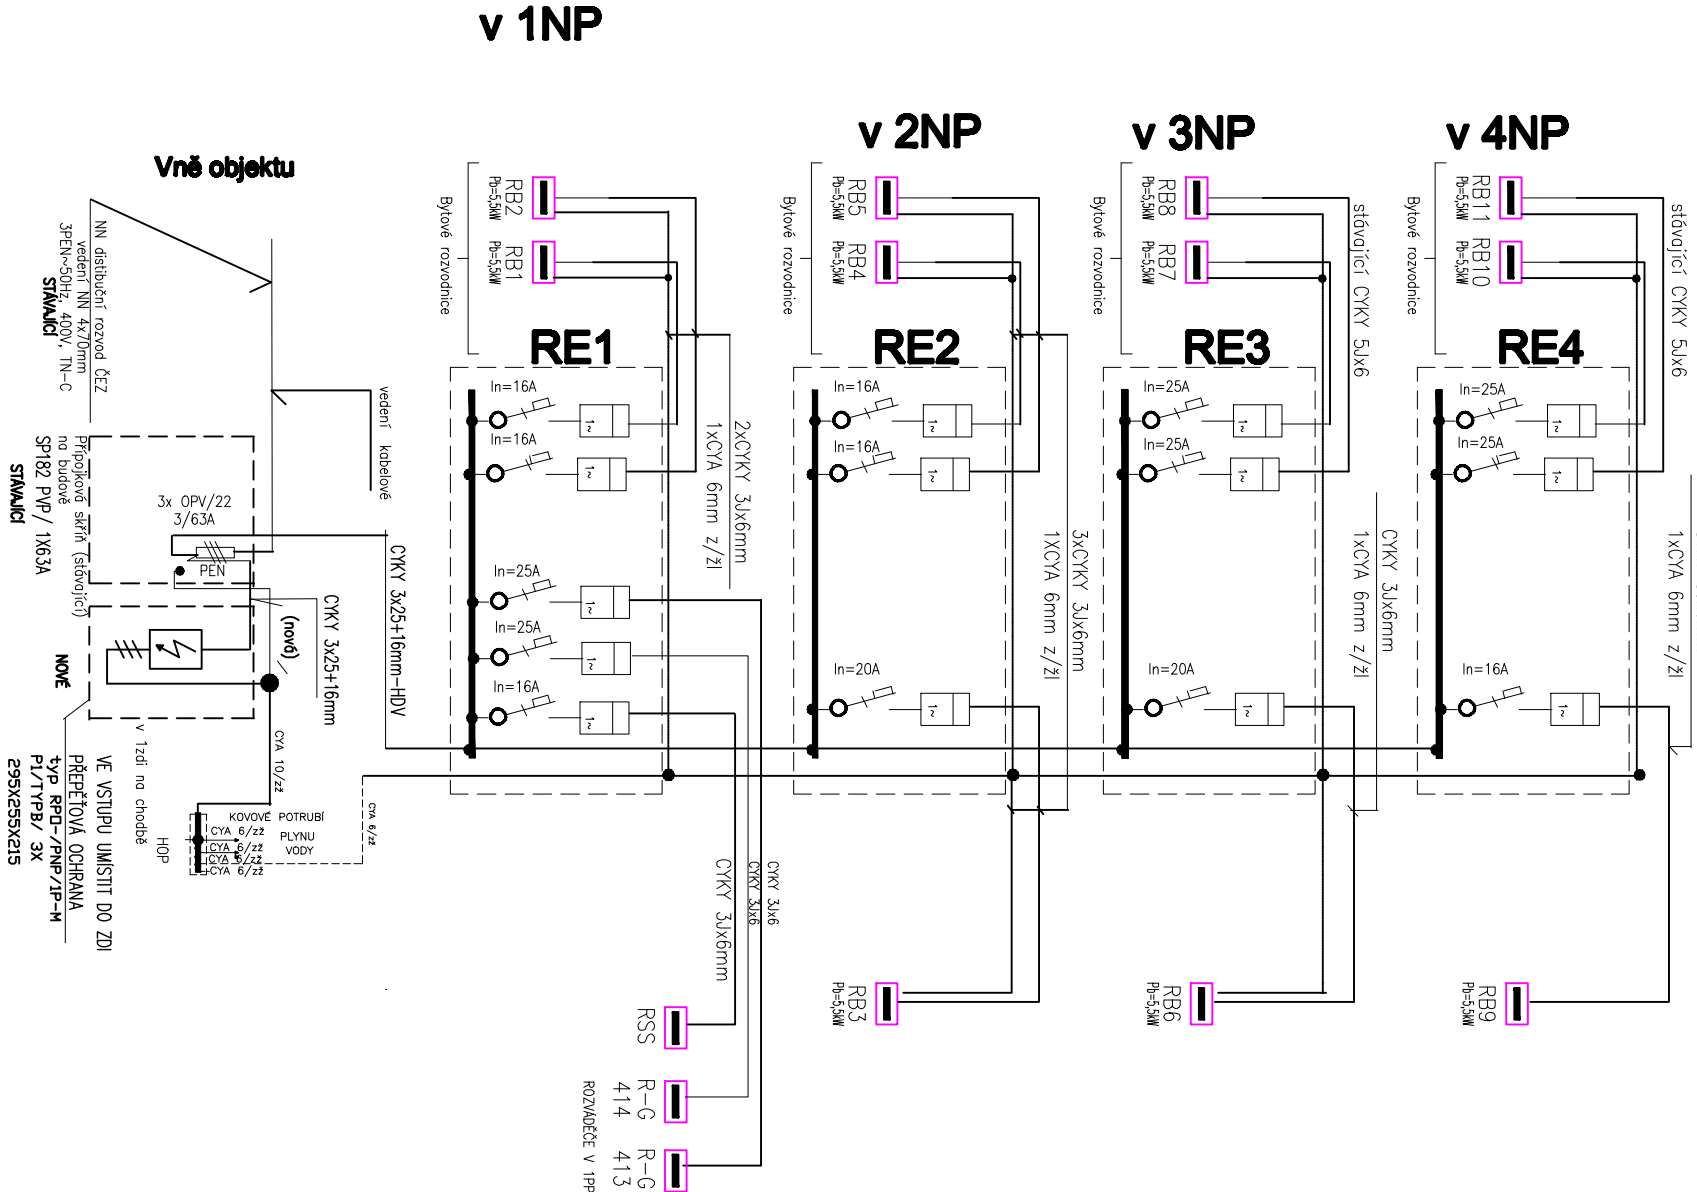

REPARÉ ROZVÁDĚČŮ SKLADAJÍCÍ
ZE TŘÍ ČÁSTI
REPERACE VŠECH DVEŘÍ VČ. ZÁMKU
NOVÉ JISTIČE VŠECHNY
OPRAVA ZAKRYTOVÁNÍ
NOVÉ VDRÁTOVÁNÍ
OPRAVA NÁTĚR VČ. POPISU ROZVÁDĚČE
MEZI JEDNOTLIVÝMI PODLAŽÍMI PROVĚST V PODLAŽE OCHRANU PPP EI-30

NÁPOJENÍ ROZVÁDĚČŮ BYTŮ
CKY 3x6mm – celkem – 7bytl – nové přírůdky 4 bytl ma stávajícípřívod nový
CYA 6mm ,OP
ROZVOD NA POUKCHU V UŠTĚ LHD 20/20

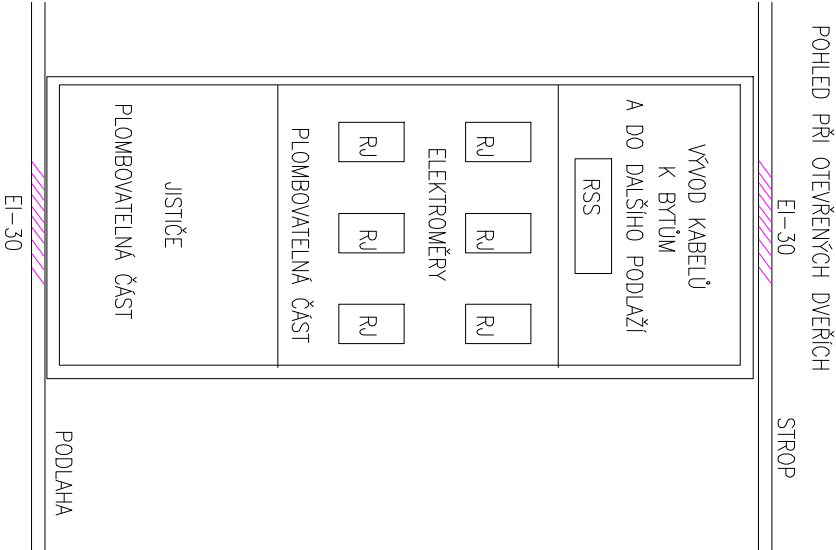

| | | |
|-------------------|---|---|
| Zodp. projektant: | Ing Kolmáš Jindřich | Ing Kolmáš Jindřich Serafinova č.25 Ostrava 71900 DIČ 48417769 |
| Ved. projektant: | Ing Kolmáš Jindřich | |
| Vypracoval: | Ing Kolmáš Jindřich | |
| Objednatel | | |
| Investor: | Město Bohumín | |
| Akce: | Oprava el. instalace – společné prostory ul. Čáslavská č.p 984 –Nový Bohumín | |
| | | |
| | | |
| Část: | | |
| Název: | SCHÉMA HLAVNÍHO NÁPOJENÍ HDV A BYTŮ | Měřtko: Číslo výkresu: E-53 |