



SCHÉMA NÁPOJENÍ ČÁSLAVSKÁ 983

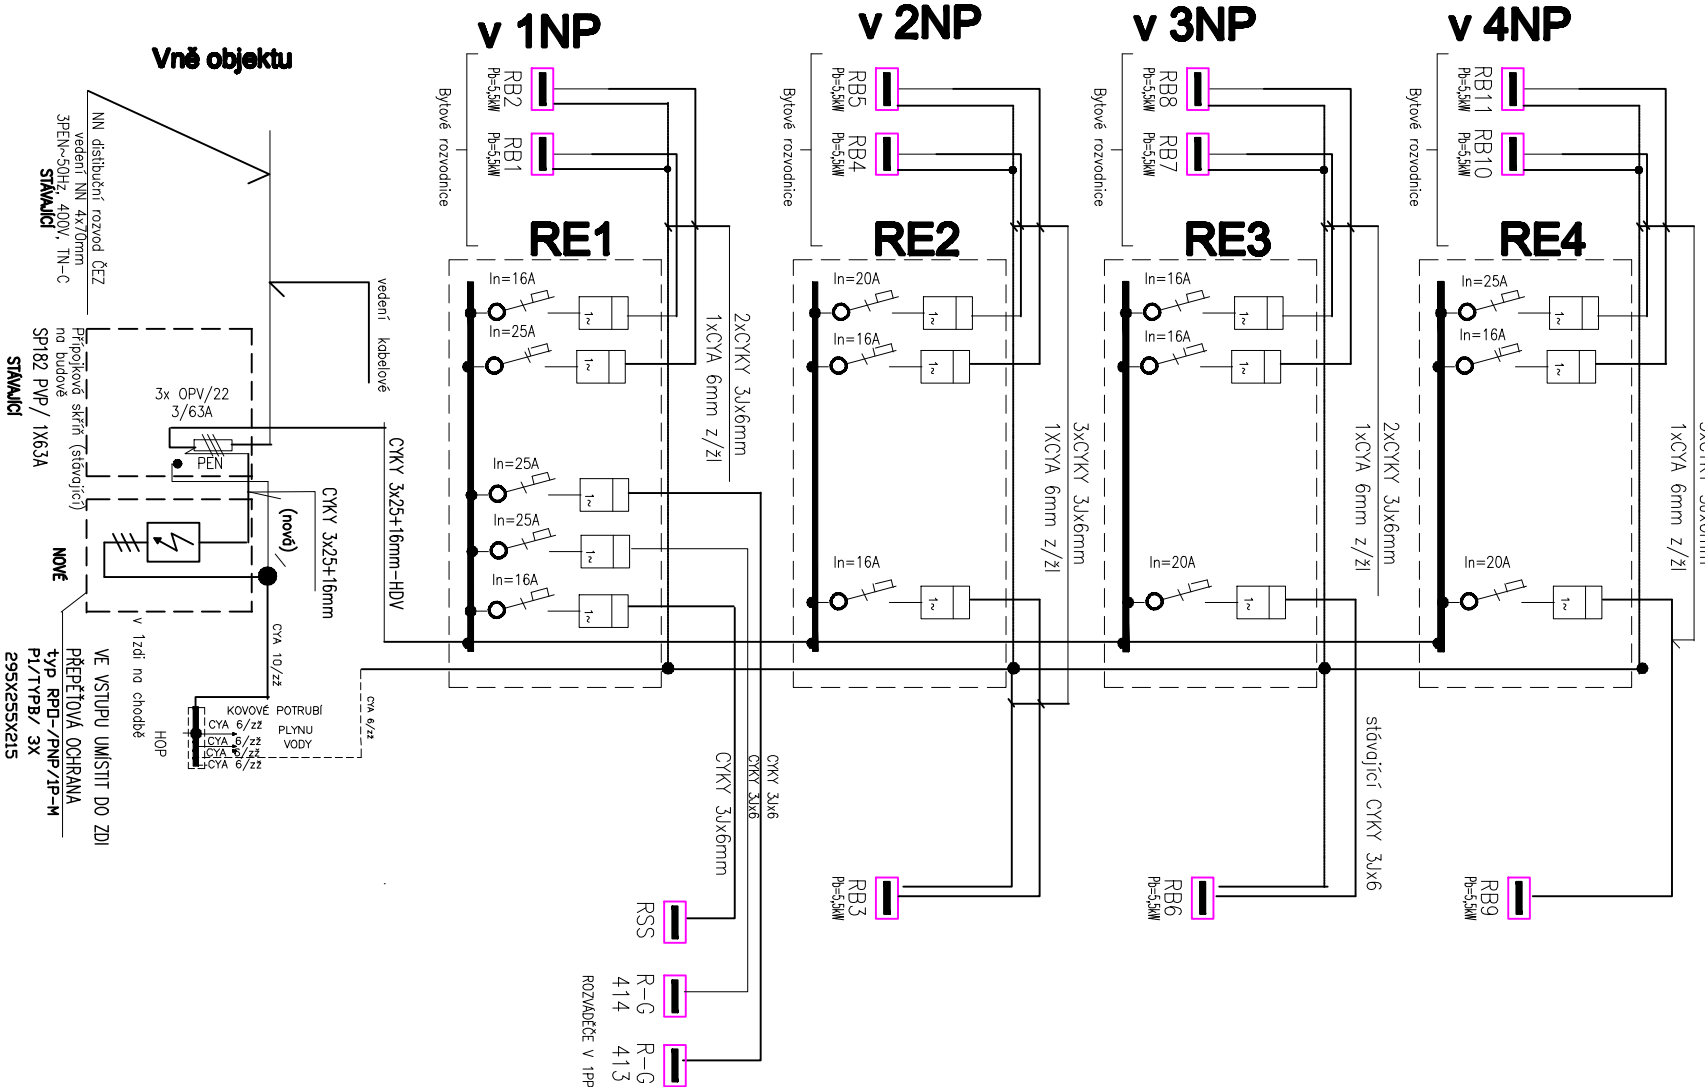

REPASE ROZVADĚČŮ SKLADAJÍCÍ
ZE TŘÍ ČÁSTÍ
RERACE VŠECH DVEŘÍ vč. ZAMKU
NOVÉ JISTIČE VŠECHNY
OPRAVA ZAKRYTÍOVÁNÍ
NOVÉ VYDRÁTOVÁNÍ
OPRAVA NÁTEŘ vč. POPISU ROZVADĚČE
MEZI JEDNOTLIVÝMI PODLAŽNÍMI PROVĚST V PODLAZE OCHRANU PPP EI-30

NÁPOJENÍ ROZVADĚČŮ BYTŮ
CYKY 3x6mm – celkem–10bytů – nové přívoody 1 byt má stávající přívod nový
CYA 6mm ,OP
ROZVOD NA POUVRCHU V LIŠTĚ LHD 20/20

POHLED PŘI OTEVŘENÝCH DVEŘÍCH

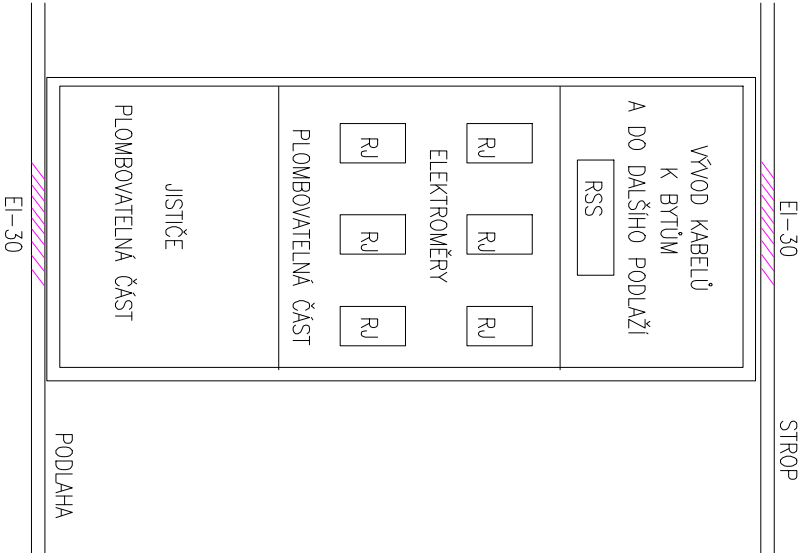

Zodp. projektant:	Ing Kolmáš Jindřich	Ing Kolmáš Jindřich
Ved. projektant:	Ing Kolmáš Jindřich	Serafinova č.25
Vypracoval:	Ing Kolmáš Jindřich	Ostrava 71900
Objednatel		DIČ 48417769
Investor:	Město Bohumín	
Akce:	Oprava el. instalace– společné prostory	
ul. Čáslavská č.p 983 –Nový Bohumín		
Část:		
Název:	SCHÉMA HLAVNÍHO NÁPOJENÍ HDV A BYTŮ	Měřtko: Číslo výkresu: E-63