


SCHEMA NAPOJENÍ Čáslavská 985

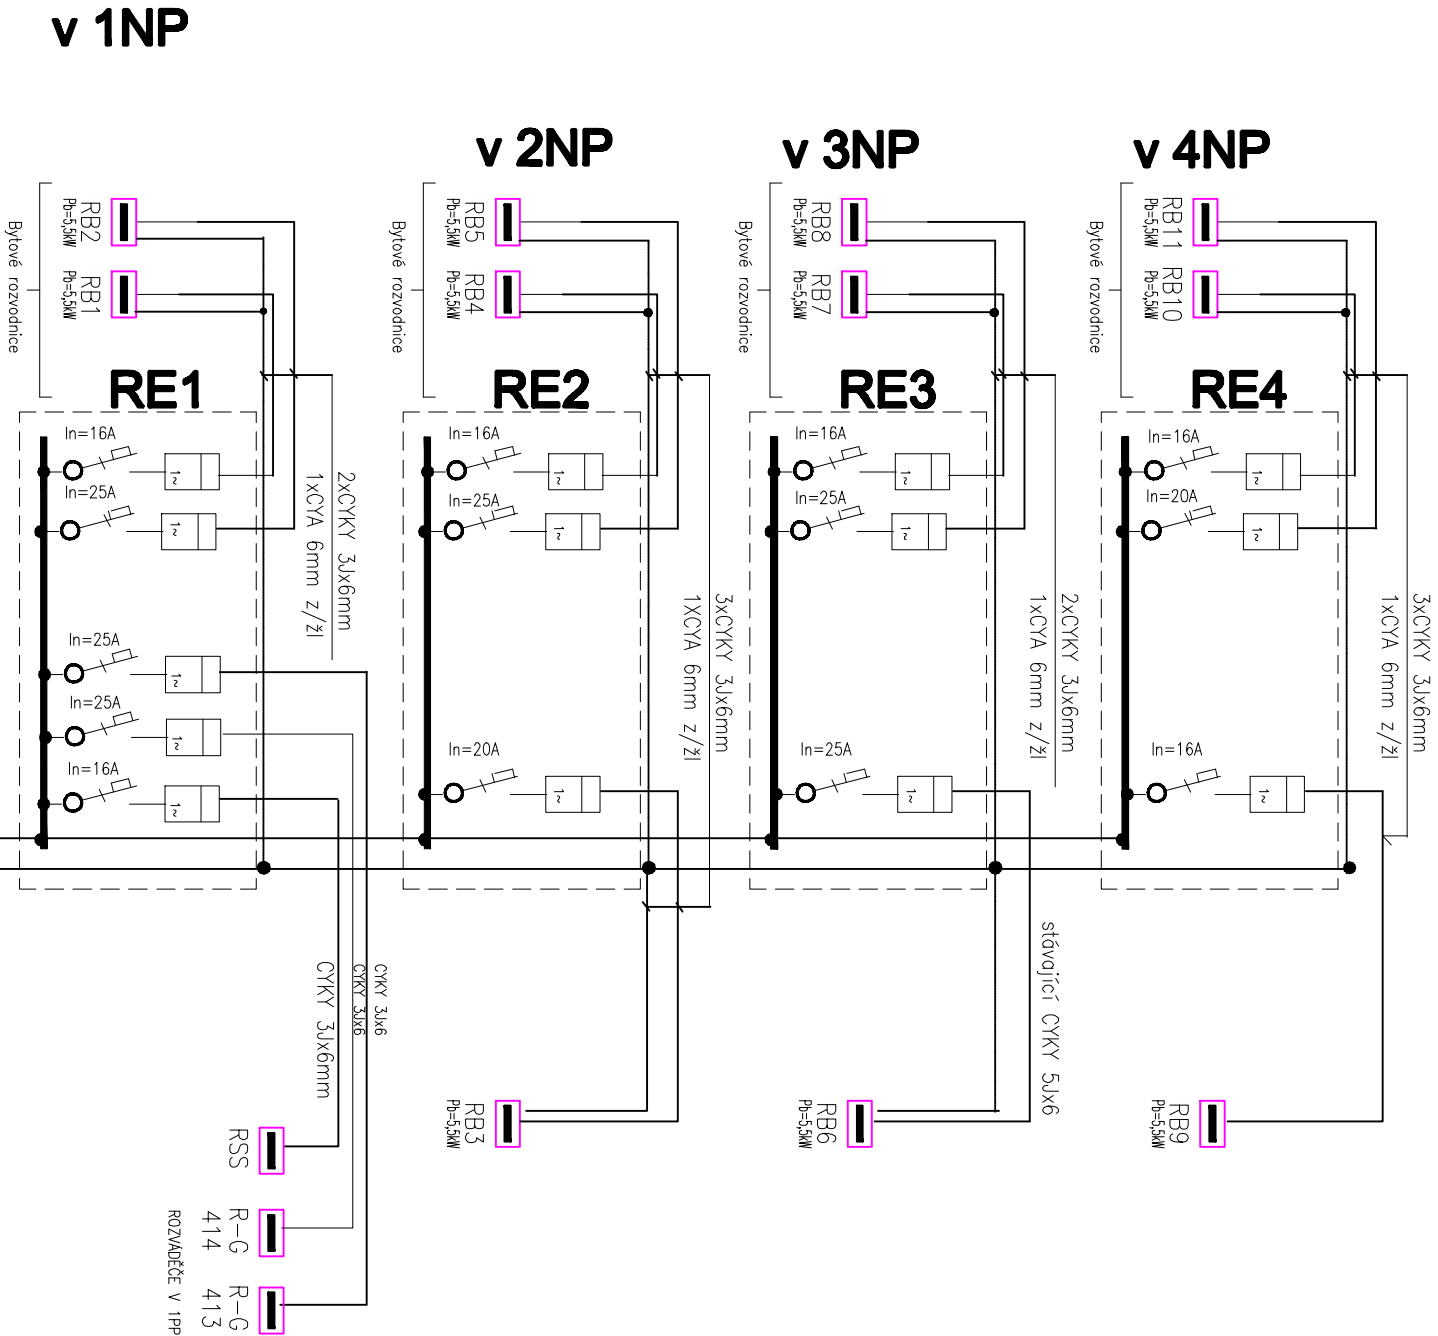


REPASE ROZVADĚČŮ SKLADAJÍCÍ
ZE TŘÍ ČÁSTÍ

REPERACE VŠECH DVEŘÍ VČ. ZAMKU
NOVÉ JISTIČE VŠECHNY
OPRAVA ZAKRYTOVÁNÍ
NOVÉ VYDRÁTOVÁNÍ
OPRAVA NÁTĚR VČ. POPISU ROZVADĚČE
MEZI JEDNOTLIVÝMI PODLAŽÍMI PROVÉST V PODLAŽE OCHRANU PPP EI-30

NAPOJENÍ ROZVADĚČŮ BYTŮ

CYKY 3x6mm – celkem – 10 bytů – nové přírůdky 1 byt má stávající přířod nový
CYA 6mm ,OP
ROZVOD NA PLOCHU V LIŠTĚ LHD 20/20

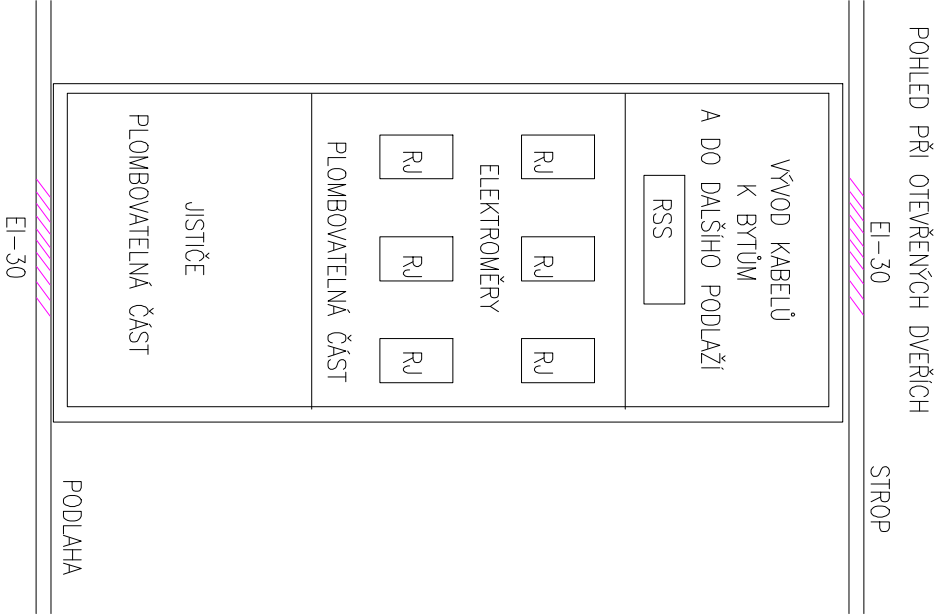

Zodp. projektant:	Ing Kolmáš Jindřich	Ing Kolmáš Jindřich
Ved. projektant:	Ing Kolmáš Jindřich	Seratinova č.25
Vypracoval:	Ing Kolmáš Jindřich	Ostrava 71900
Objednatel		DÍČ 48417769
Investor:	Město Bohumín	
Alce:	Oprava el. instalace – společné prostory	Datum: 03/2018
ul. Čáslavská č.p 985 – Nový Bohumín		Stupeň: RDS
Část:		Zakázka:
Název:	SCHEMA HLAVNÍHO NAPOJENÍ HDV A BYTŮ	CAD: LT
		Měřtko: Číslo výkresu: E-43