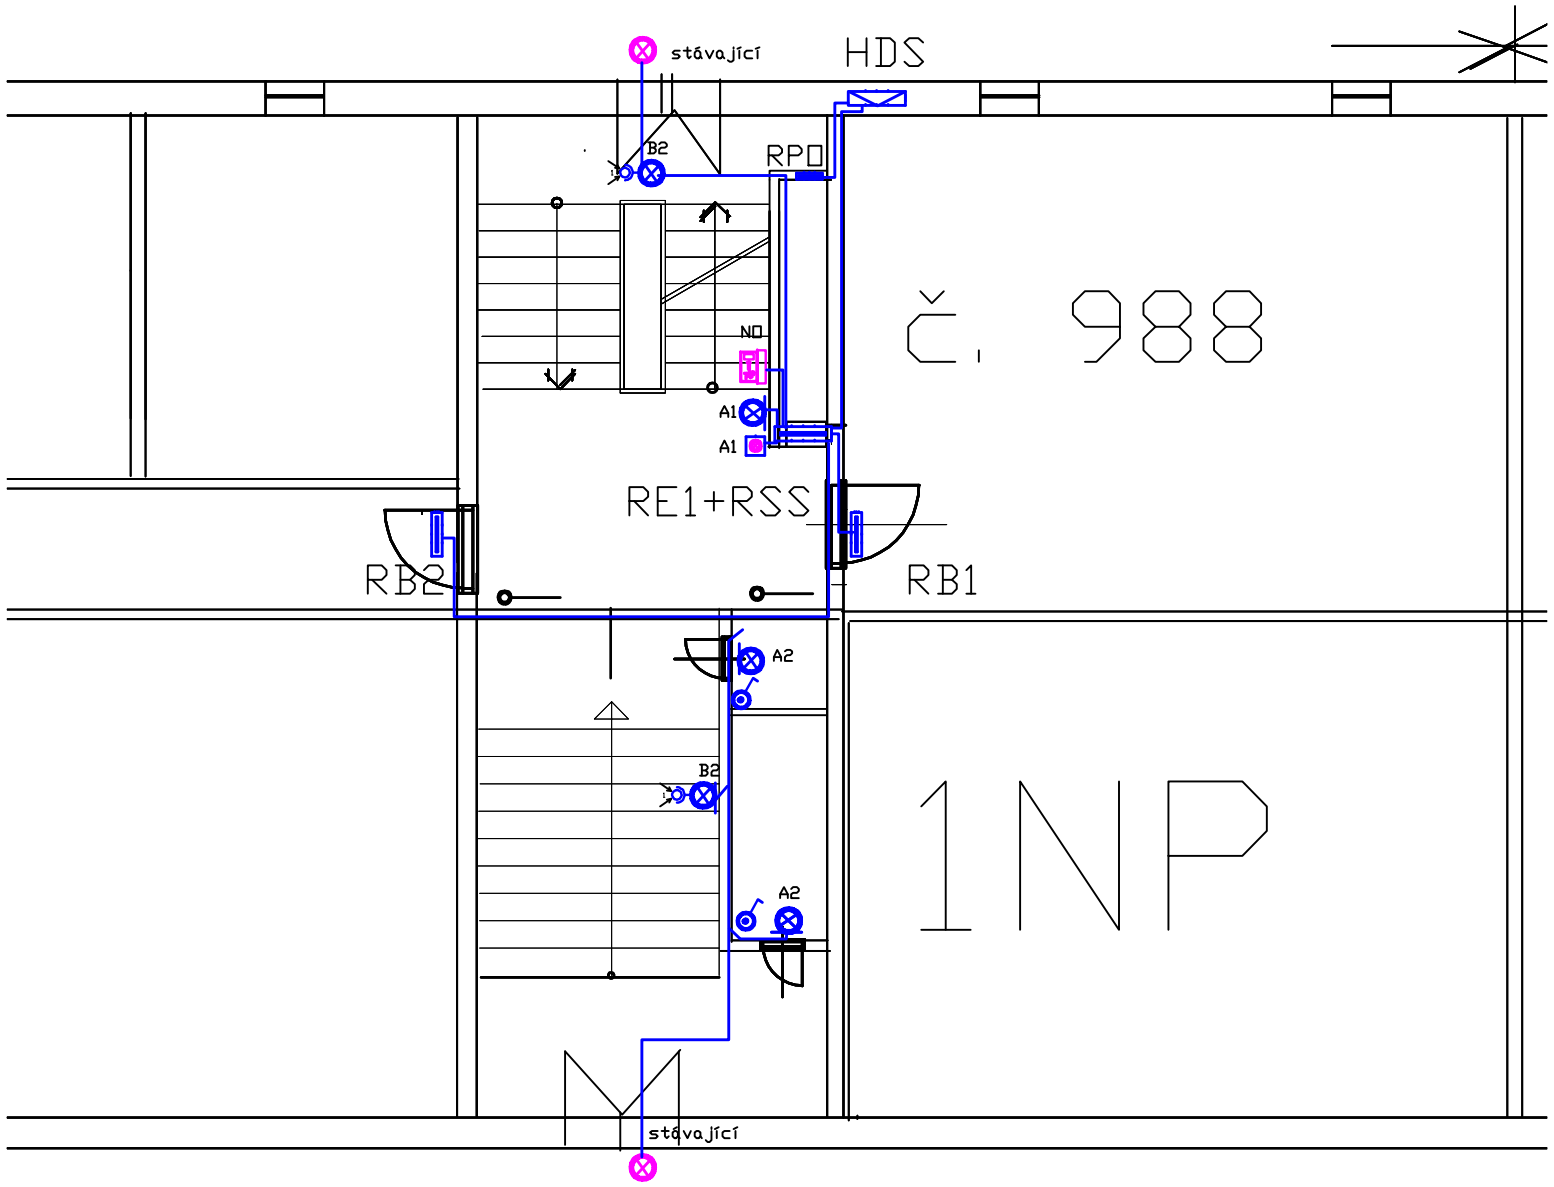

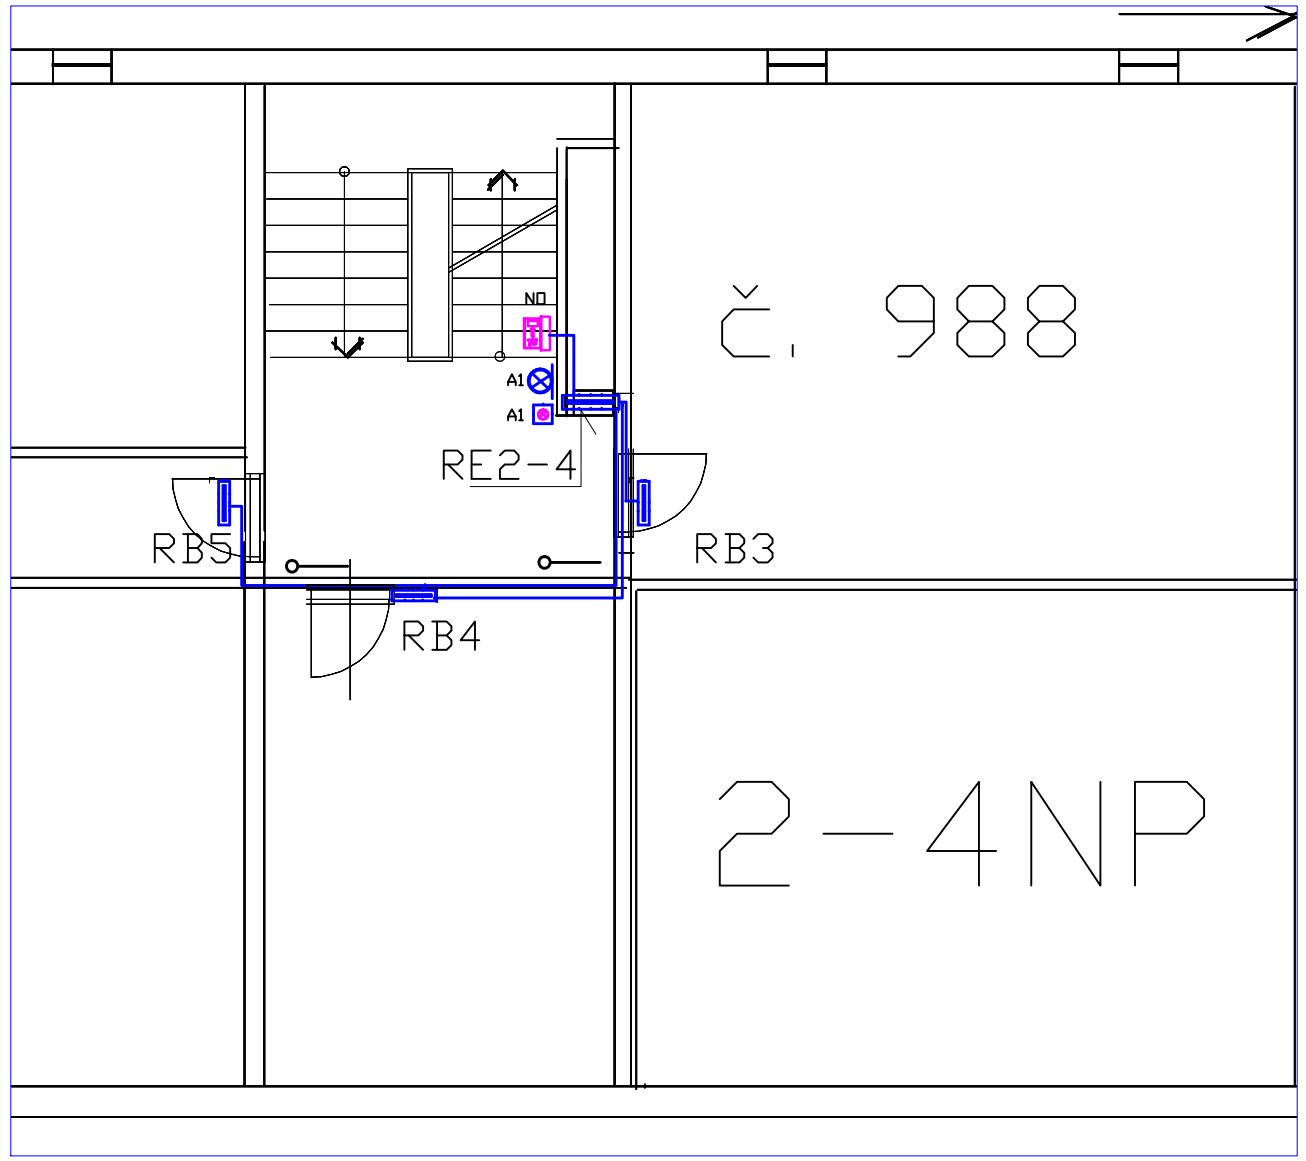

POZNÁMKA

NAPOJENÍ z HDS SE PROVEDE KABELEM CYKY 3X25+ 16mm
TRASA POVEDE BUĎ VE STÁVAJÍCÍ TRUBCE VE ZDI NEBO NOVĚ
V KOVOVÉ TRUBCE D-60mm NEDĚLITELNÉ DO PRVNÍHO ROZVÁDĚČE RE1
NA POVRCHU NEBO BEZ TRUBKY POD OMÍTKOU s. tl. omítky 1cm.
NAPONAPOJENÍ ROZVÁDĚČE S PŘEPĚŤOVOU OCHRANOU TYP-B- SE
PROVEDE STEJNÝM KABELEM. UMÍSTĚNÍ ROZVÁDĚČE VE ZDI U VSTUPU
MEZI UT . ROZVÁDĚČ BUDE ZAPUŠTĚNÝ A OBEZDÍ SE.
MEZI ROZVÁDĚČI RE JEDNOTLIVÝCH PODLAŽÍ SE PROVEDE NOVÝ KABEL
CYKY 3X25+16mm. NAPOJENÍ PŘES RYCHLOUPINACÍ SVORKOVNICI
DO 4X25mm NA DIN LIŠTU/ HSV/ např. SCHRACK
MEZI JEDNOTLIVÝMI ROZVÁDĚČI RE PROVÉST PROTIPOŽÁRNÍ UCPÁVKU
např. POŽÁRNÍ PĚNOU EI-30
OSVĚTLENÍ PROVÉST KABELEM CYKY 3JX1,5 + OVLÁDANÍ CYKY 3JX1,5
KABELY SE POVEDOU VE SPOLEČNÉ TRASA JAKO NAPOJOVACÍ VEDENÍ
SVÍTIDLO SE UMÍSTÍ NA BOČNÍ STĚNU. OVLÁDACÍ VYPÍNAČ SE SIGNÁLKOU
ORIENTAČNÍ SE UMÍSTÍ NA ROZVÁDĚČ RE NA STÁVAJÍ MÍSTO.
ROZVÁDĚČ SPOLEČNÝCH PROSTOR RSS JE UMÍSTĚN V HORNÍ ČÁSTI ROZVÁDĚČE RE

LEGENDA

- A1 — SVÍTIDLO KIRA DL IP44 ZDROJ LED ŽÁROVKA 8W
- B2 — SVÍTIDLO KIRA DL IP44 ZDROJ LED ŽÁROVKA 8W S ČIDLEM
- NOUZOVÉ SVÍTIDLO TIGER LED 1,2W IP 22 1hod SE ŠIPKOU SMĚR ÚNIKU
- ROZVOD VE SKLEPĚ LIŠTA LH 20/20
- OVLÁDAČ ZAPINACÍ S ORIEN DOUTNAVKOU1/OSo NA ROZVÁDĚČ RE
- VYPÍNAČ POD OMÍTKU č.1 10A,230V

Zodp. projektant:	**Ing Kolmáš Jindřich**	Ing Kolmáš Jindřich Serafinova č.25 Ostrava 71900 DIČ 48417769	
Ved. projektant:	**Ing Kolmáš Jindřich**		
Vypracoval:	**Ing Kolmáš Jindřich**		
Objednatel			
Investor:	**Město Bohumín**		
Akce: Oprava el. instalace- společné prostory ul. Čáslavská č.p 988 -Nový Bohumín		**Datum:**	03/2018
		Stupeň:	RDS
		Zakázka:	
Část:		**CAD:**	LT
Název: NAPOJENÍ BYTOVÝCH ROZVÁDĚČŮ 1NP 2-4NP OSVĚTLENÍ SCHODIŠTĚ vchod č. 988		**Měřítko:** 1:75	**Číslo výkresu:** E-14