


POZNÁMKY

NAPOJENÍ Z HDS SE PROVEDE KABLEM CYKY 3X25+ 16mm
TRASA POVEDE BUĎ VE STÁVAJÍCÍ TRUBCE VE ZDI NEBO NOVĚ
V KOVOVÉ TRUBCE D=60mm NEDĚLITELNĚ DO PRVNÍHO ROZVÁDĚČE RE1
NA POVRCHU NEBO BEZ TRUBKY POD OMITKOU S. tl. omítky 1cm.
NAPONAPOJENÍ ROZVÁDĚČE S PŘEPĚŤOVOU OCHRANOU TYP-B- SE
PROVEDE STEJNÝM KABLEM. UMÍSTĚNÍ ROZVÁDĚČE VE ZDI U VSTUPU
MEZI UT . ROZVÁDĚČ BUDE ZAPUŠTĚNÝ A OBEZDÍ SE.
MEZI ROZVÁDĚČI RE JEDNOTLIVÝCH PODLAŽÍ SE PROVEDE NOVÝ KABEL
CYKY 3X25+16mm. NAPOJENÍ PŘES RYCHLOUPINACÍ SVORKOVNICI
DO 4X25mm NA DIN LIŠŤU/ HSV/ např. SCHRACK
MEZI JEDNOTLIVÝMI ROZVÁDĚČI RE PROVÉST PROTIPOŽÁRNÍ UCPÁVKU
např. POŽÁRNÍ PĚNOU EI-30
OSVĚTLENÍ PROVÉST KABLEM CYKY 3UX1,5 + OVLÁDANÍ CYKY 3UX1,5
KABELY SE POVEDOU VE SPOLEČNÉ TRASA JAKO NAPOJOVACÍ VEDENÍ
SVÍTIDLO SE UMÍSTÍ NA BOČNÍ STĚNU. OVLÁDACÍ VYPÍNAČ SE SIGNÁLKOU
ORIENTAČNÍ SE UMÍSTÍ NA ROZVÁDĚČ RE NA STÁVAJÍ MÍSTO.
ROZVÁDĚČ SPOLEČNÝCH PROSTOR RSS JE UMÍSTĚN V HORNÍ ČÁSTI ROZVÁDĚČE RE

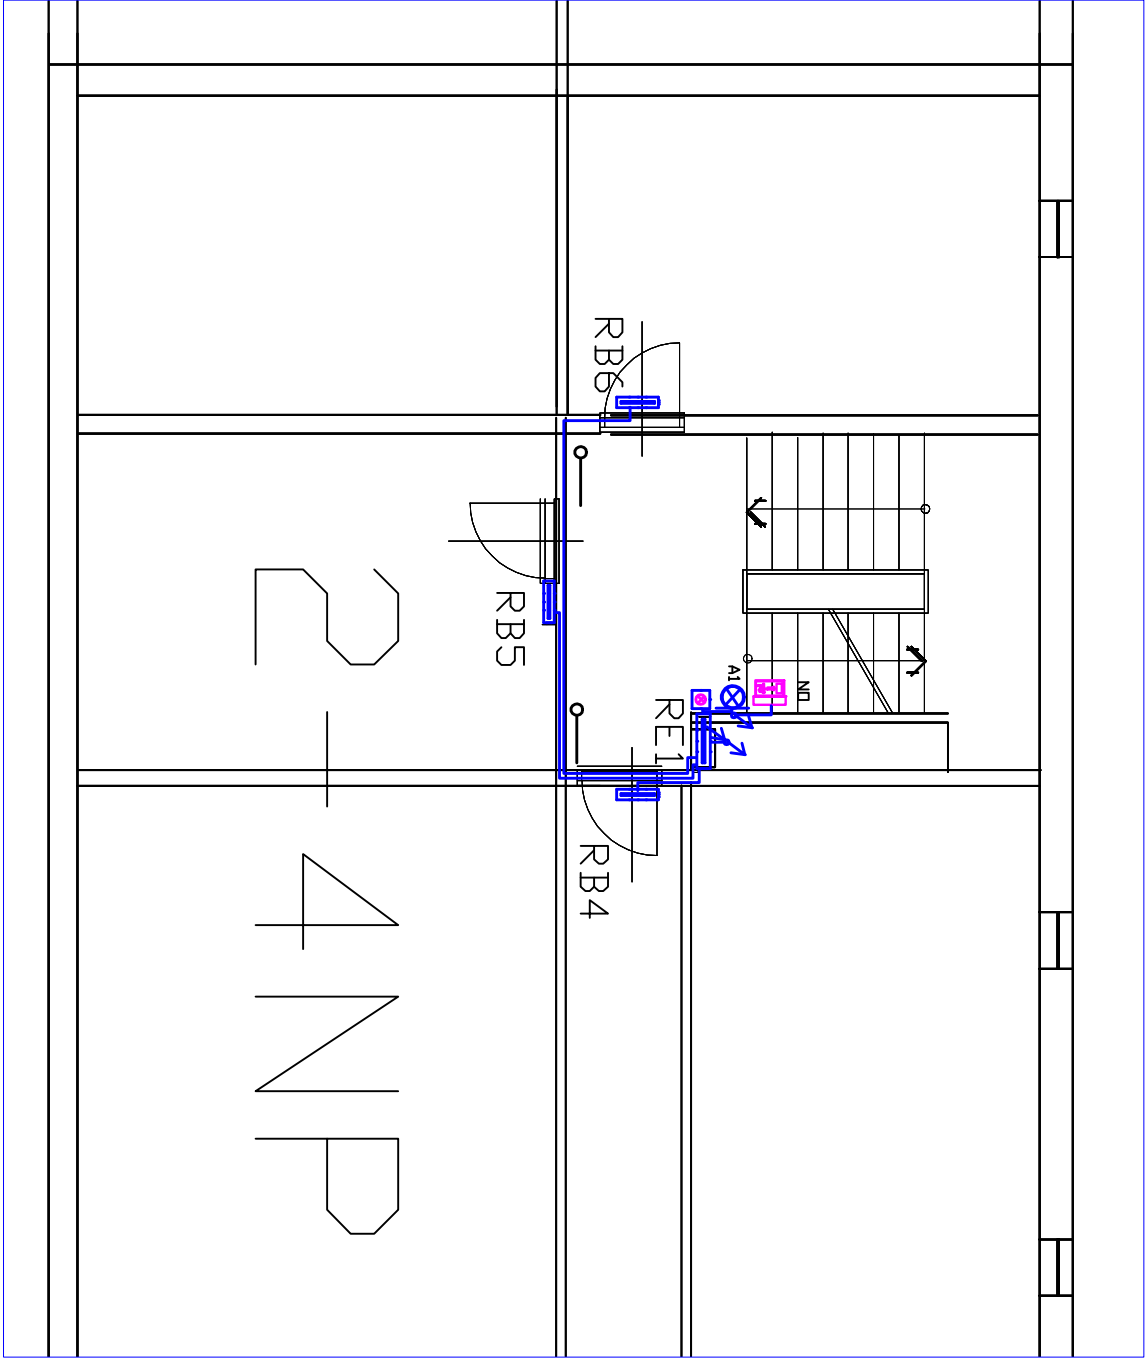

LEGENDA

- SVÍTIDLO KIRA DL IP44 ZDROJ LED ŽÁROVKA 8W
- SVÍTIDLO KIRA DL IP44 ZDROJ LED ŽÁROVKA 8W S ČIDLEM
- NOUZOVÉ SVÍTIDLO TIGER LED 1,2W IP 22 1hod SE ŠÍPKOU SMĚR ÚNIKU
- ROZVOD VE SKLEPĚ LIŠŤA LH 20/20
- OVLÁDÁČ ZAPÍNACÍ S ORIEŇ DOUTNÁKOU/OSO

Zodp. projektant:	Ing Kolmáš Jindřich	Ing Kolmáš Jindřich
Ved. projektant:	Ing Kolmáš Jindřich	Serafinova č.25
Vypracoval:	Ing Kolmáš Jindřich	Ostrava 71900
Objednatel		DÍČ 48417769
Investor:	Město Bohumín	
Akce:	Oprava el. instalace – společné prostory ul. Čáslavská č.p 989 –Nový Bohumín	Datum: 03/2018 Stupeň: RDS Zatěžka:
Část:		CAD: LT
Název:	NAPOJENÍ BYTOVÝCH ROZVÁDĚČŮ 1NP 2–4NP OSVĚTLENÍ SCHODIŠTĚ vchod č. 989	Měřítko: 1:75 Číslo výkresu: E-04