


SCHÉMA NÁPOJENÍ ČÁSLAVSKÁ 986

v 1NP

v 2NP

v 3NP


v 4NP

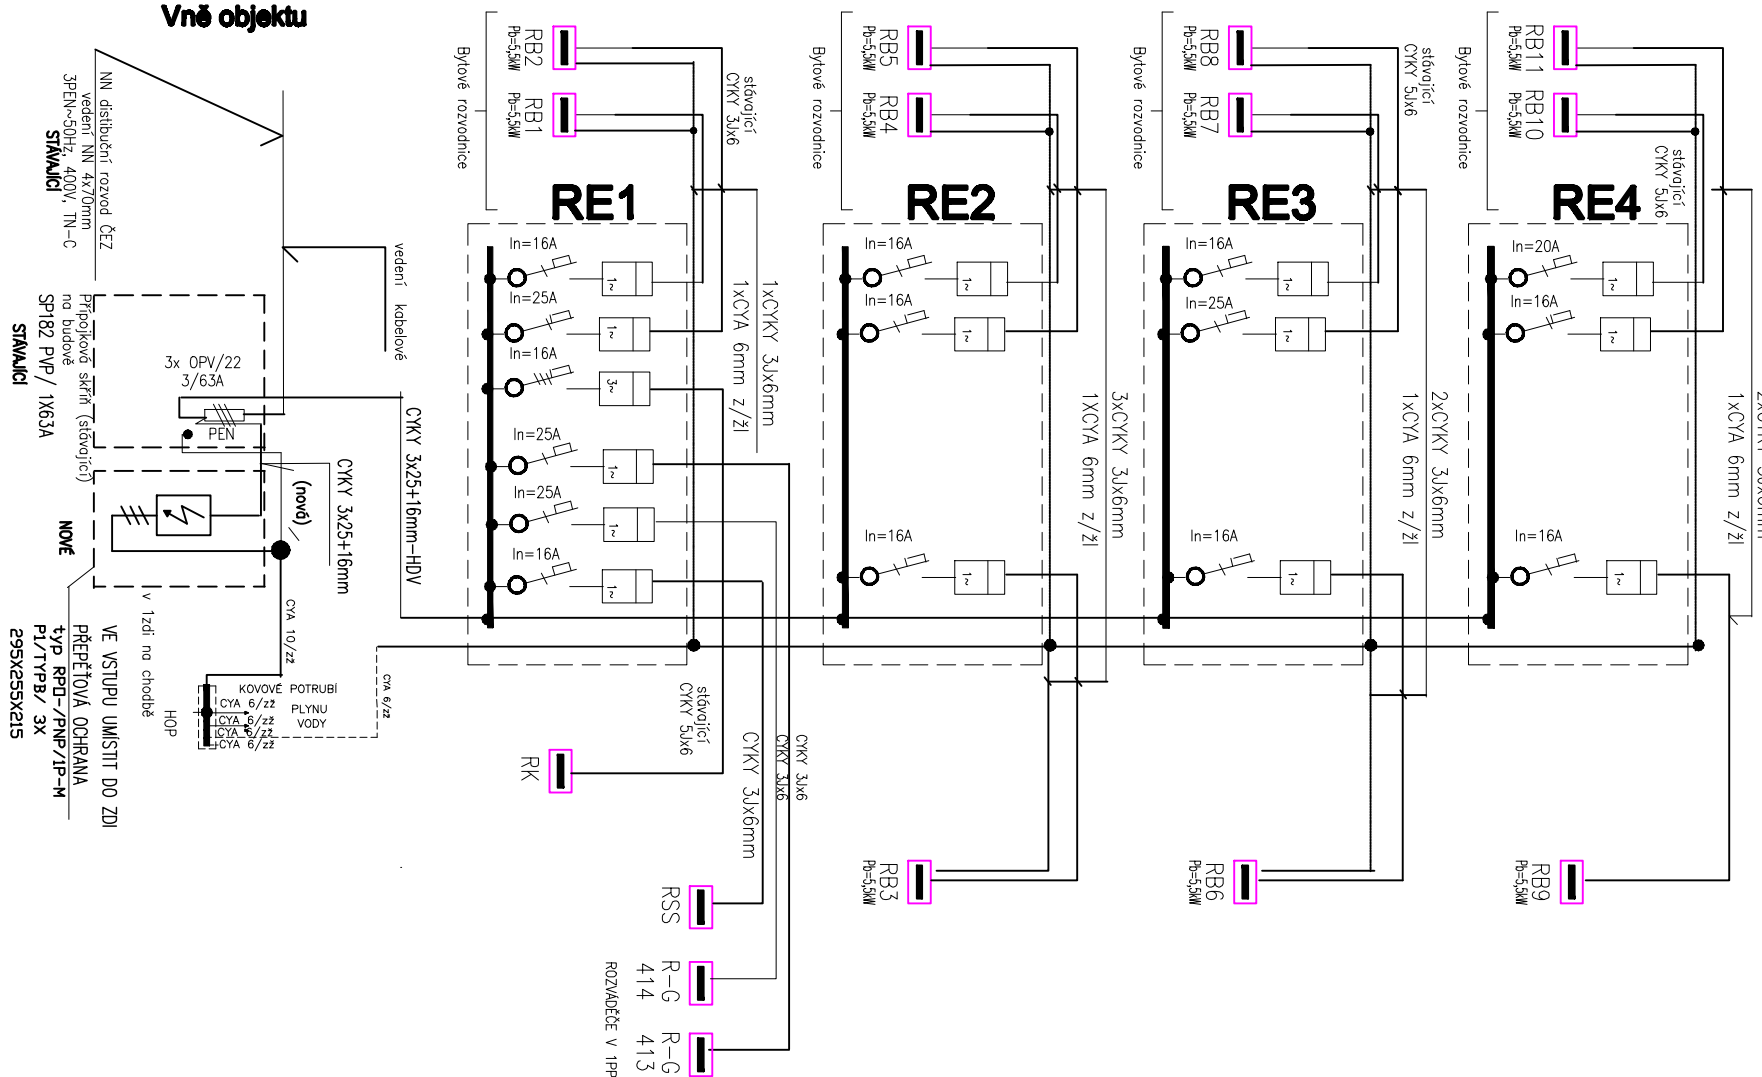

REPASE ROZVADĚČŮ SKLADAJÍCÍ
ZE TŘÍ ČÁSTI
RERACE VŠECH DVEŘÍ VČ. ZAMKU
NOVÉ JISTIČE VŠECHNY
OPRAVA ZAKRYTOVÁNÍ
NOVÉ VYDRATOVÁNÍ
OPRAVA NÁTĚR VČ. POPISU ROZVADĚČE
MEZI JEDNOTLIVÝMI PODLAŽÍMI PROVĚST V PODLAZE OCHRANU PPP EI-30

NÁPOJENÍ ROZVADĚČŮ BYTŮ
CYKY 3x6mm – celkem – 8 bytů – nové příводы 3 bytů má stávající přívod nový
CYA 6mm ,0P
ROZVOD NA POVrchU V LIŠTĚ LHD 20/20

POHLED PŘI OTEVŘENÝCH DVEŘÍCH
EI-30
STROP

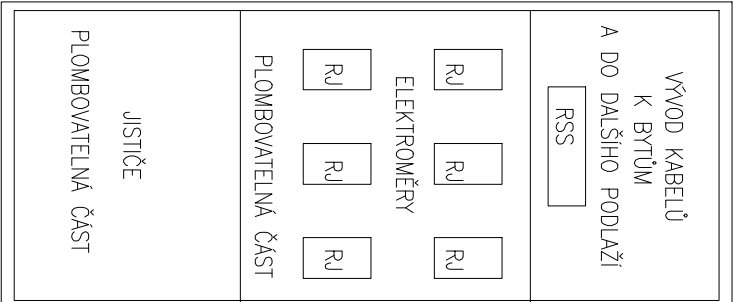

PODLAHA

EI-30

Zodp. projektant:	Ing Kolmáš Jindřich	Ing Kolmáš Jindřich
Ved. projektant:	Ing Kolmáš Jindřich	Serafinova č.25
Vypracoval:	Ing Kolmáš Jindřich	Ostrava 71900
Objednatel		DIČ 48417769
Investor:	Město Bohumín	
Akce:	Oprava el. instalace – společné prostory ul. Čáslavská č.p 986 – Nový Bohumín	Datum: 03/2018
Část:		Stupeň: RDS
Název:	SCHÉMA HLAVNÍHO NÁPOJENÍ HDV A BYTŮ	Zakázka:
		CAD: LT
		Měřtko: Číslo výkresu: E-33