

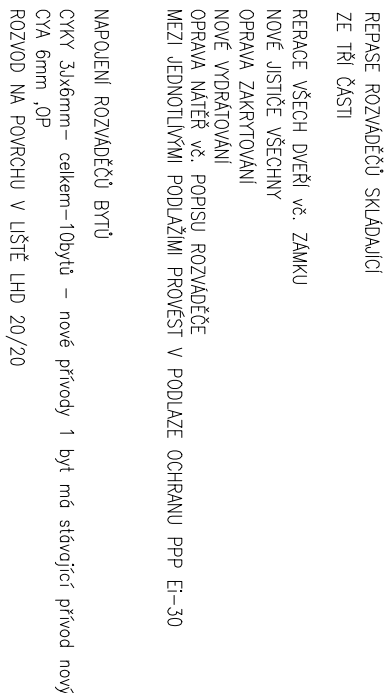


SCHÉMA NAPOJENÍ Čáslavská 987

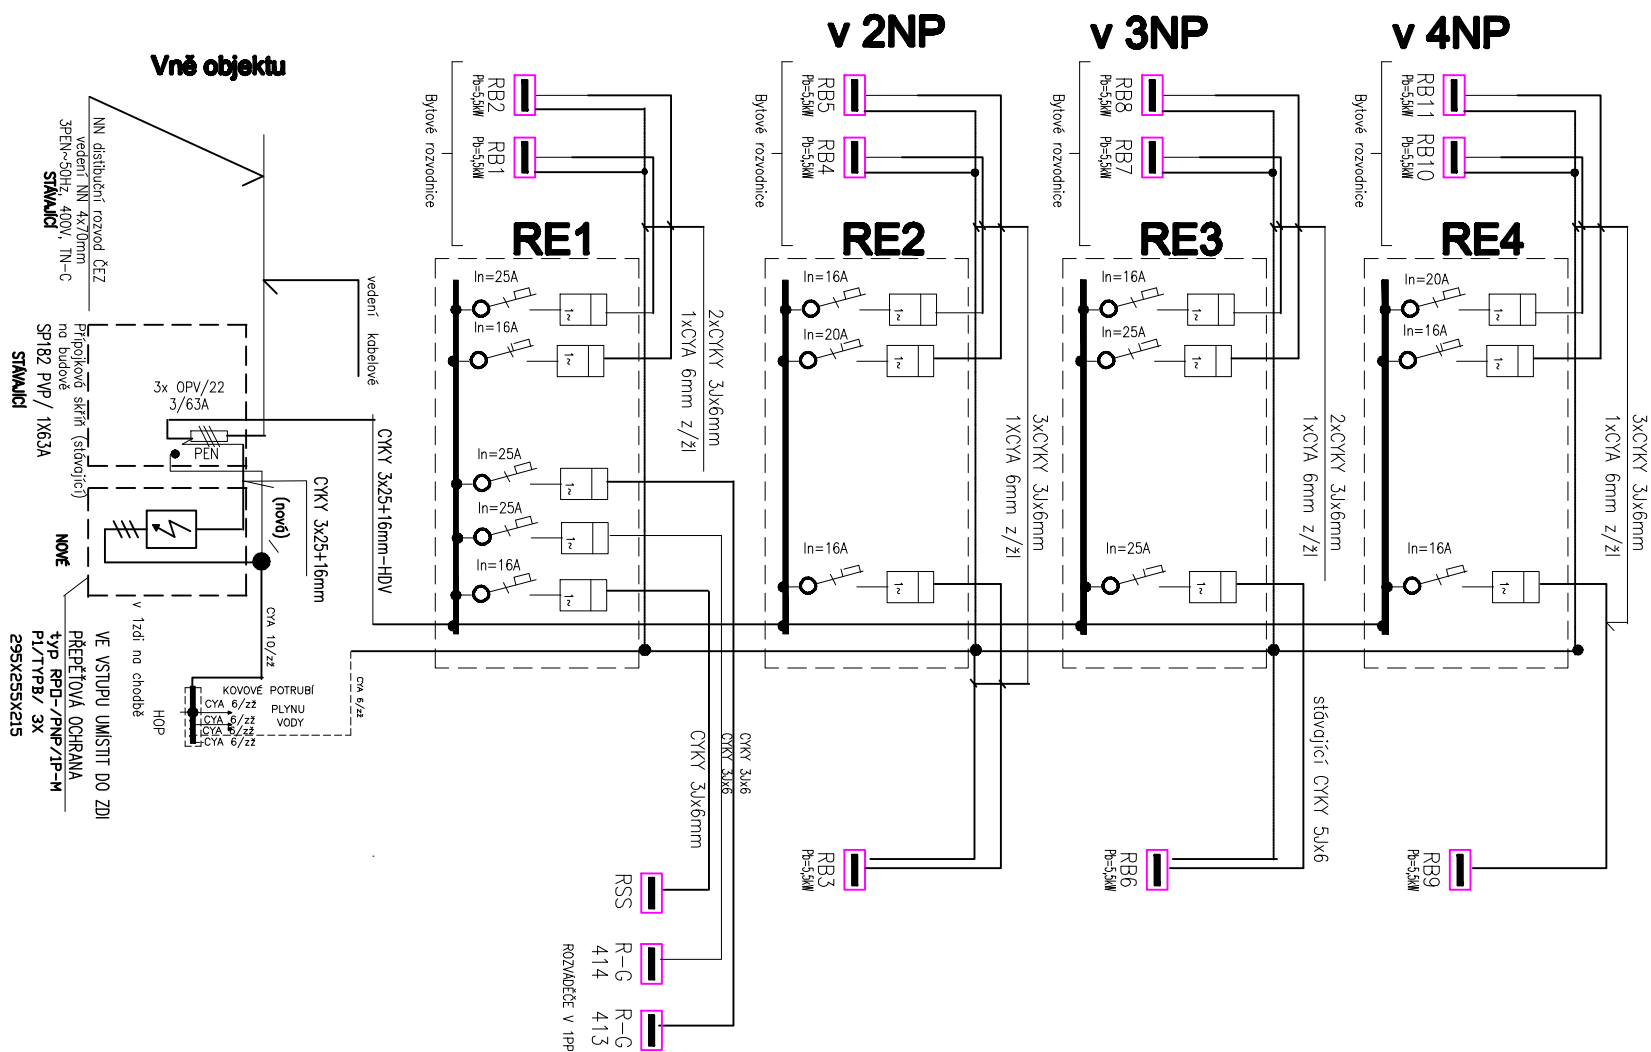

POHLED PŘI OTEVŘENÝCH DVEŘÍCH

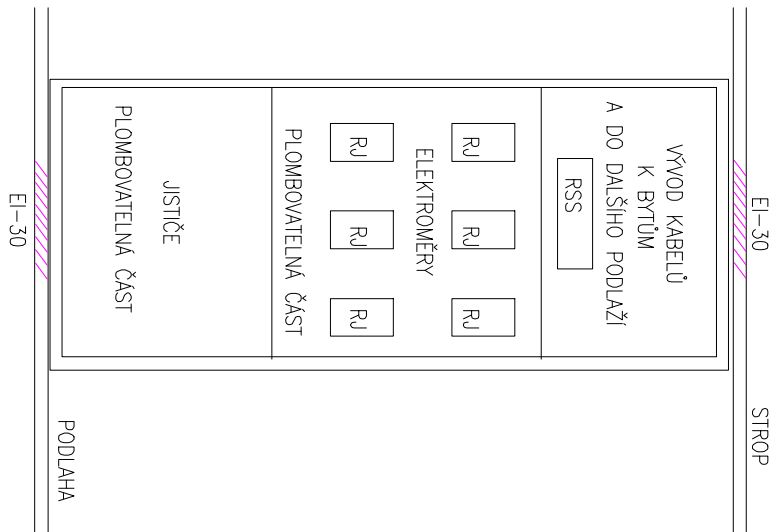

Zodp. projektant:	Ing Kolmáš Jindřich	Ing Kolmáš Jindřich Serafinova č.25 Ostrava 71900 DIČ 48417769	
Ved. projektant:	Ing Kolmáš Jindřich		
Vypracoval:	Ing Kolmáš Jindřich		
Objednatel			
Investor:	Město Bohumín		
Akce:	Oprava el. instalace – společné prostory ul. Čáslavská č.p 987 –Nový Bohumín	Datum:	03./2018
Část:		Stupeň:	RDS
		Zakázka:	
		CAD:	LT
Název:	SCHEMA HLAVNÍHO NÁPOJENÍ HDV A BYTŮ	Měřítka:	Číslo výkresu: E-23