


SCHEMA ODBOČKY PŘÍPOJKY - NÁPOJENÍ NA STOKU

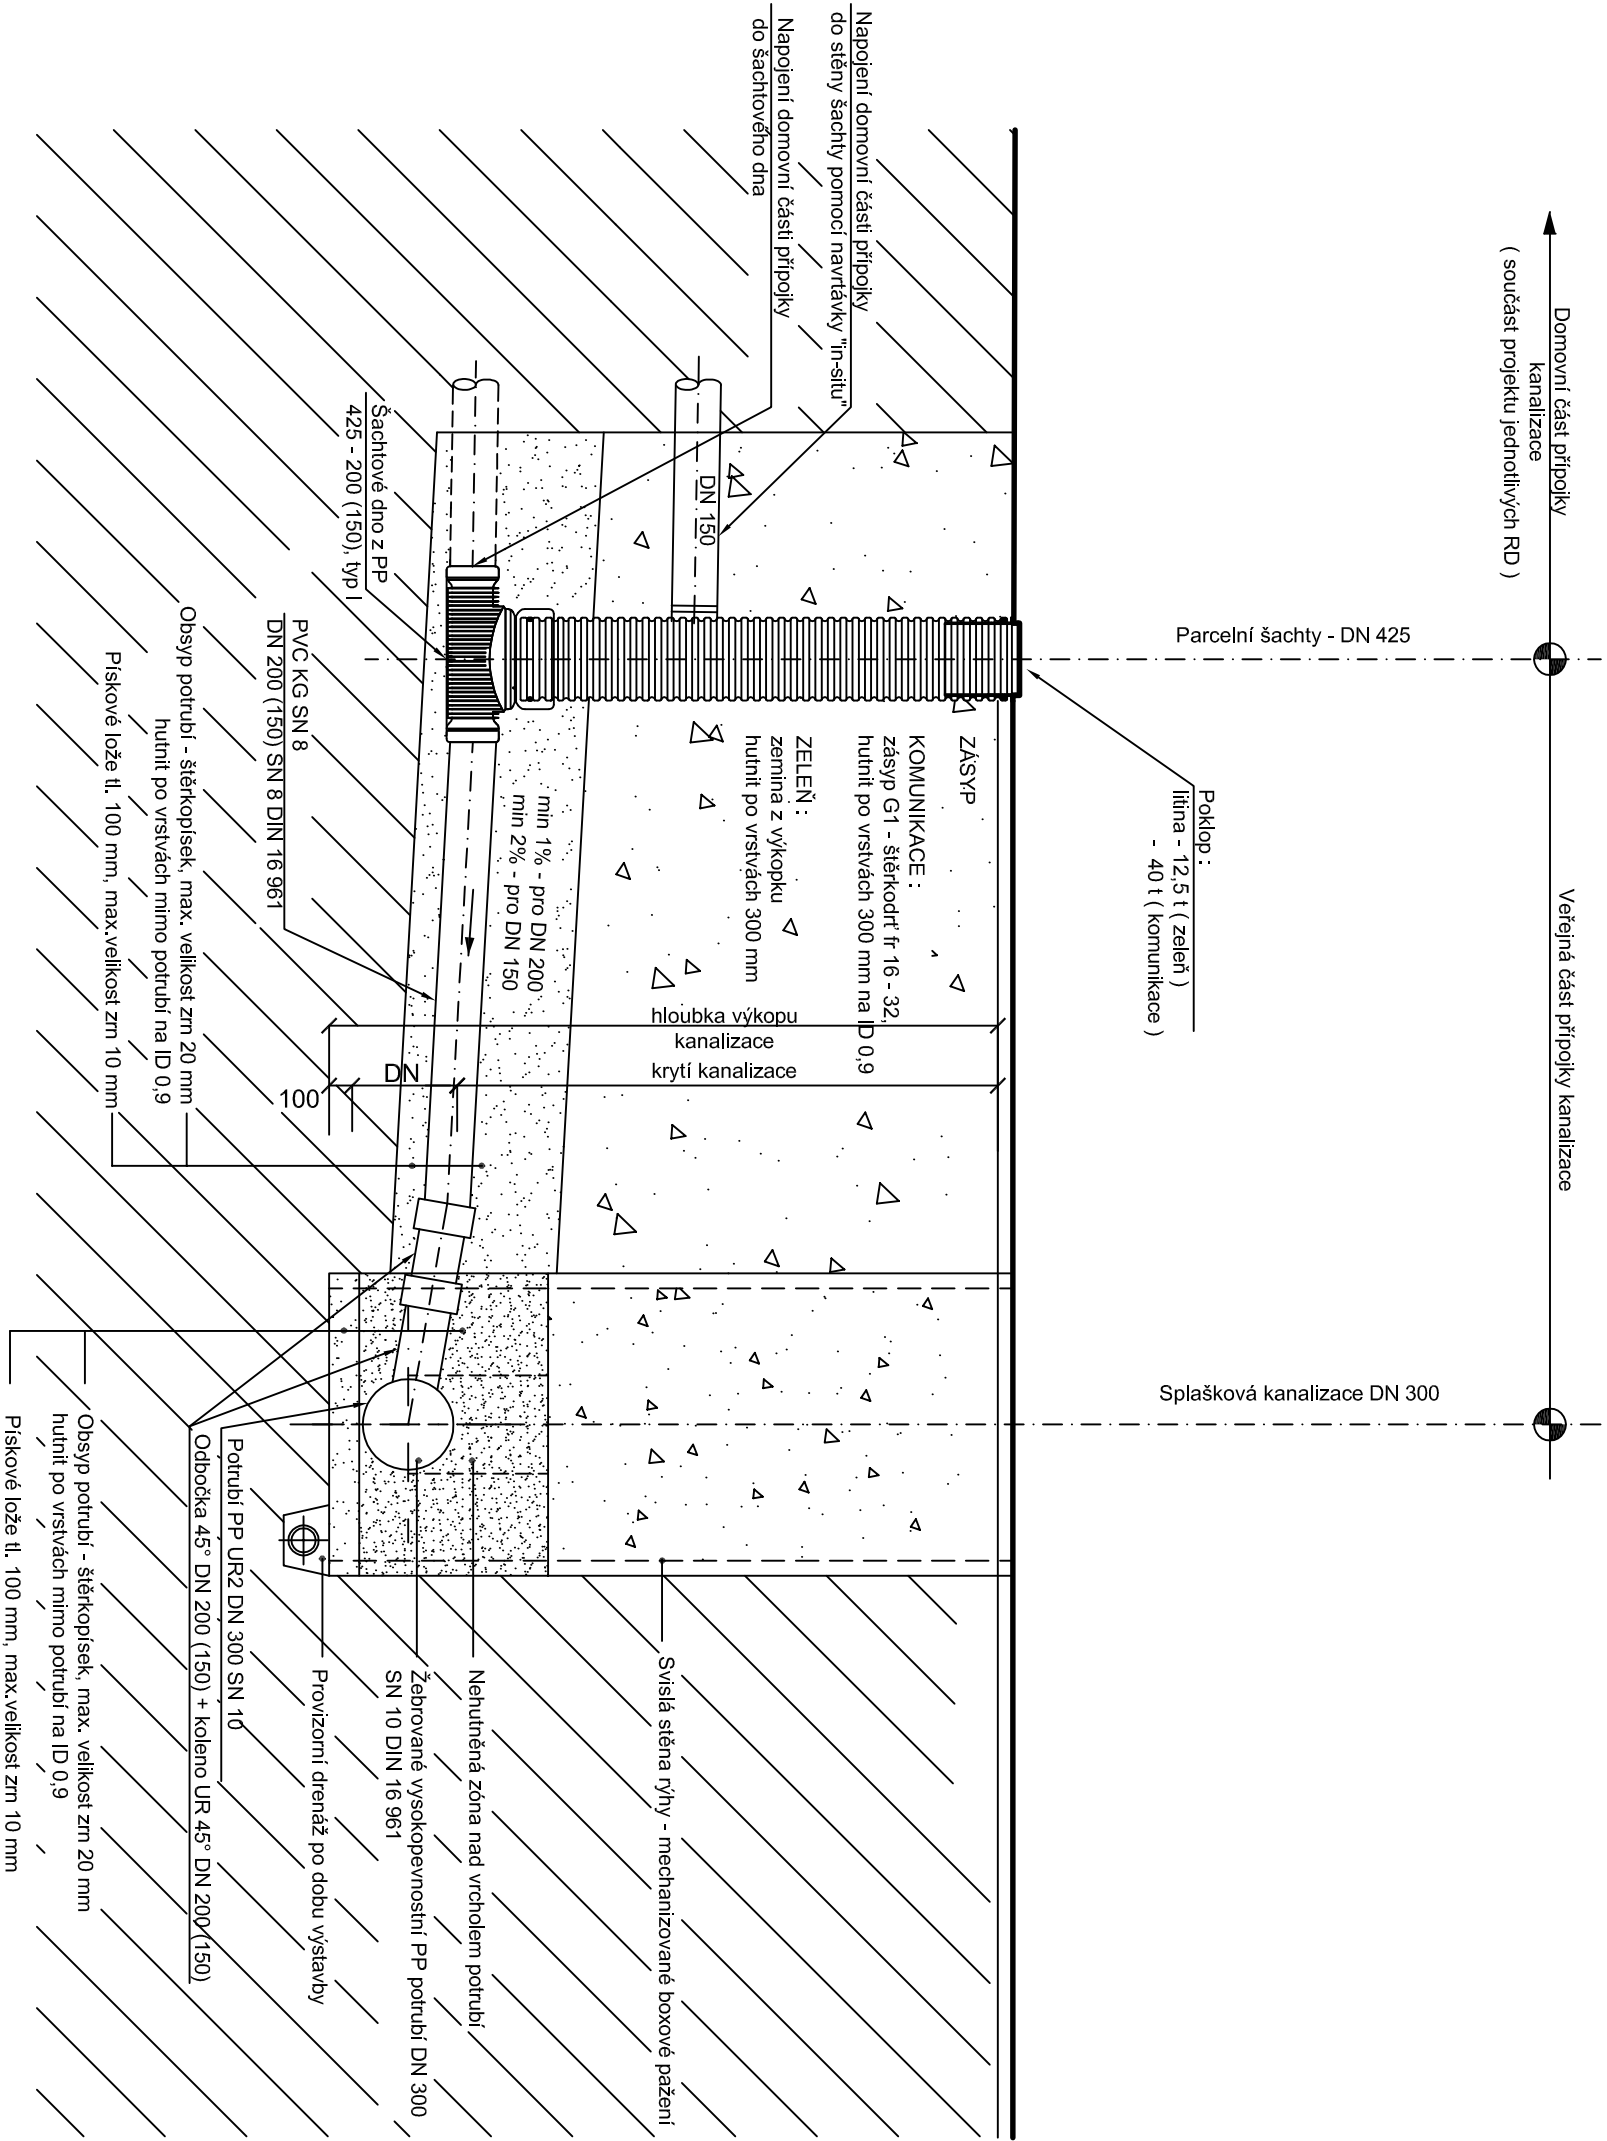

Projektant		Vypracoval		Kreslil		<b>MK engineering</b> ing. Miroslav Krauz IČ 435 63 945 Komorní 15, 737 01 Český Těšín tel. 558 736 605 e-mail : krauz.m@quick.cz	
Ing.Krauz							
Místo stavby: Bohumín - Záblatí							
Investor: Město Bohumín, Masarykova 158, 735 81, Bohumín							
<b>BOHUMÍN - ZÁBLATÍ</b> ul. SOKOLSKÁ, RYCHVALDSKÁ <b>ODKANALIZOVÁNÍ - CENTRÁLNÍ ČS</b>						Datum	08 / 2016
						Stupeň	DSP + DPS
<b>VEŘEJNÉ ČÁSTI</b> <b>GRAVITAČNÍCH PŘÍPOJEK - ALT.2</b>						Měřítko 1:25	Č. přílohy <b>D.1.1.b.11</b>