


SCHEMA ODOBOČKY PŘÍPOJKY - NÁPOJENÍ DO ŘŠ

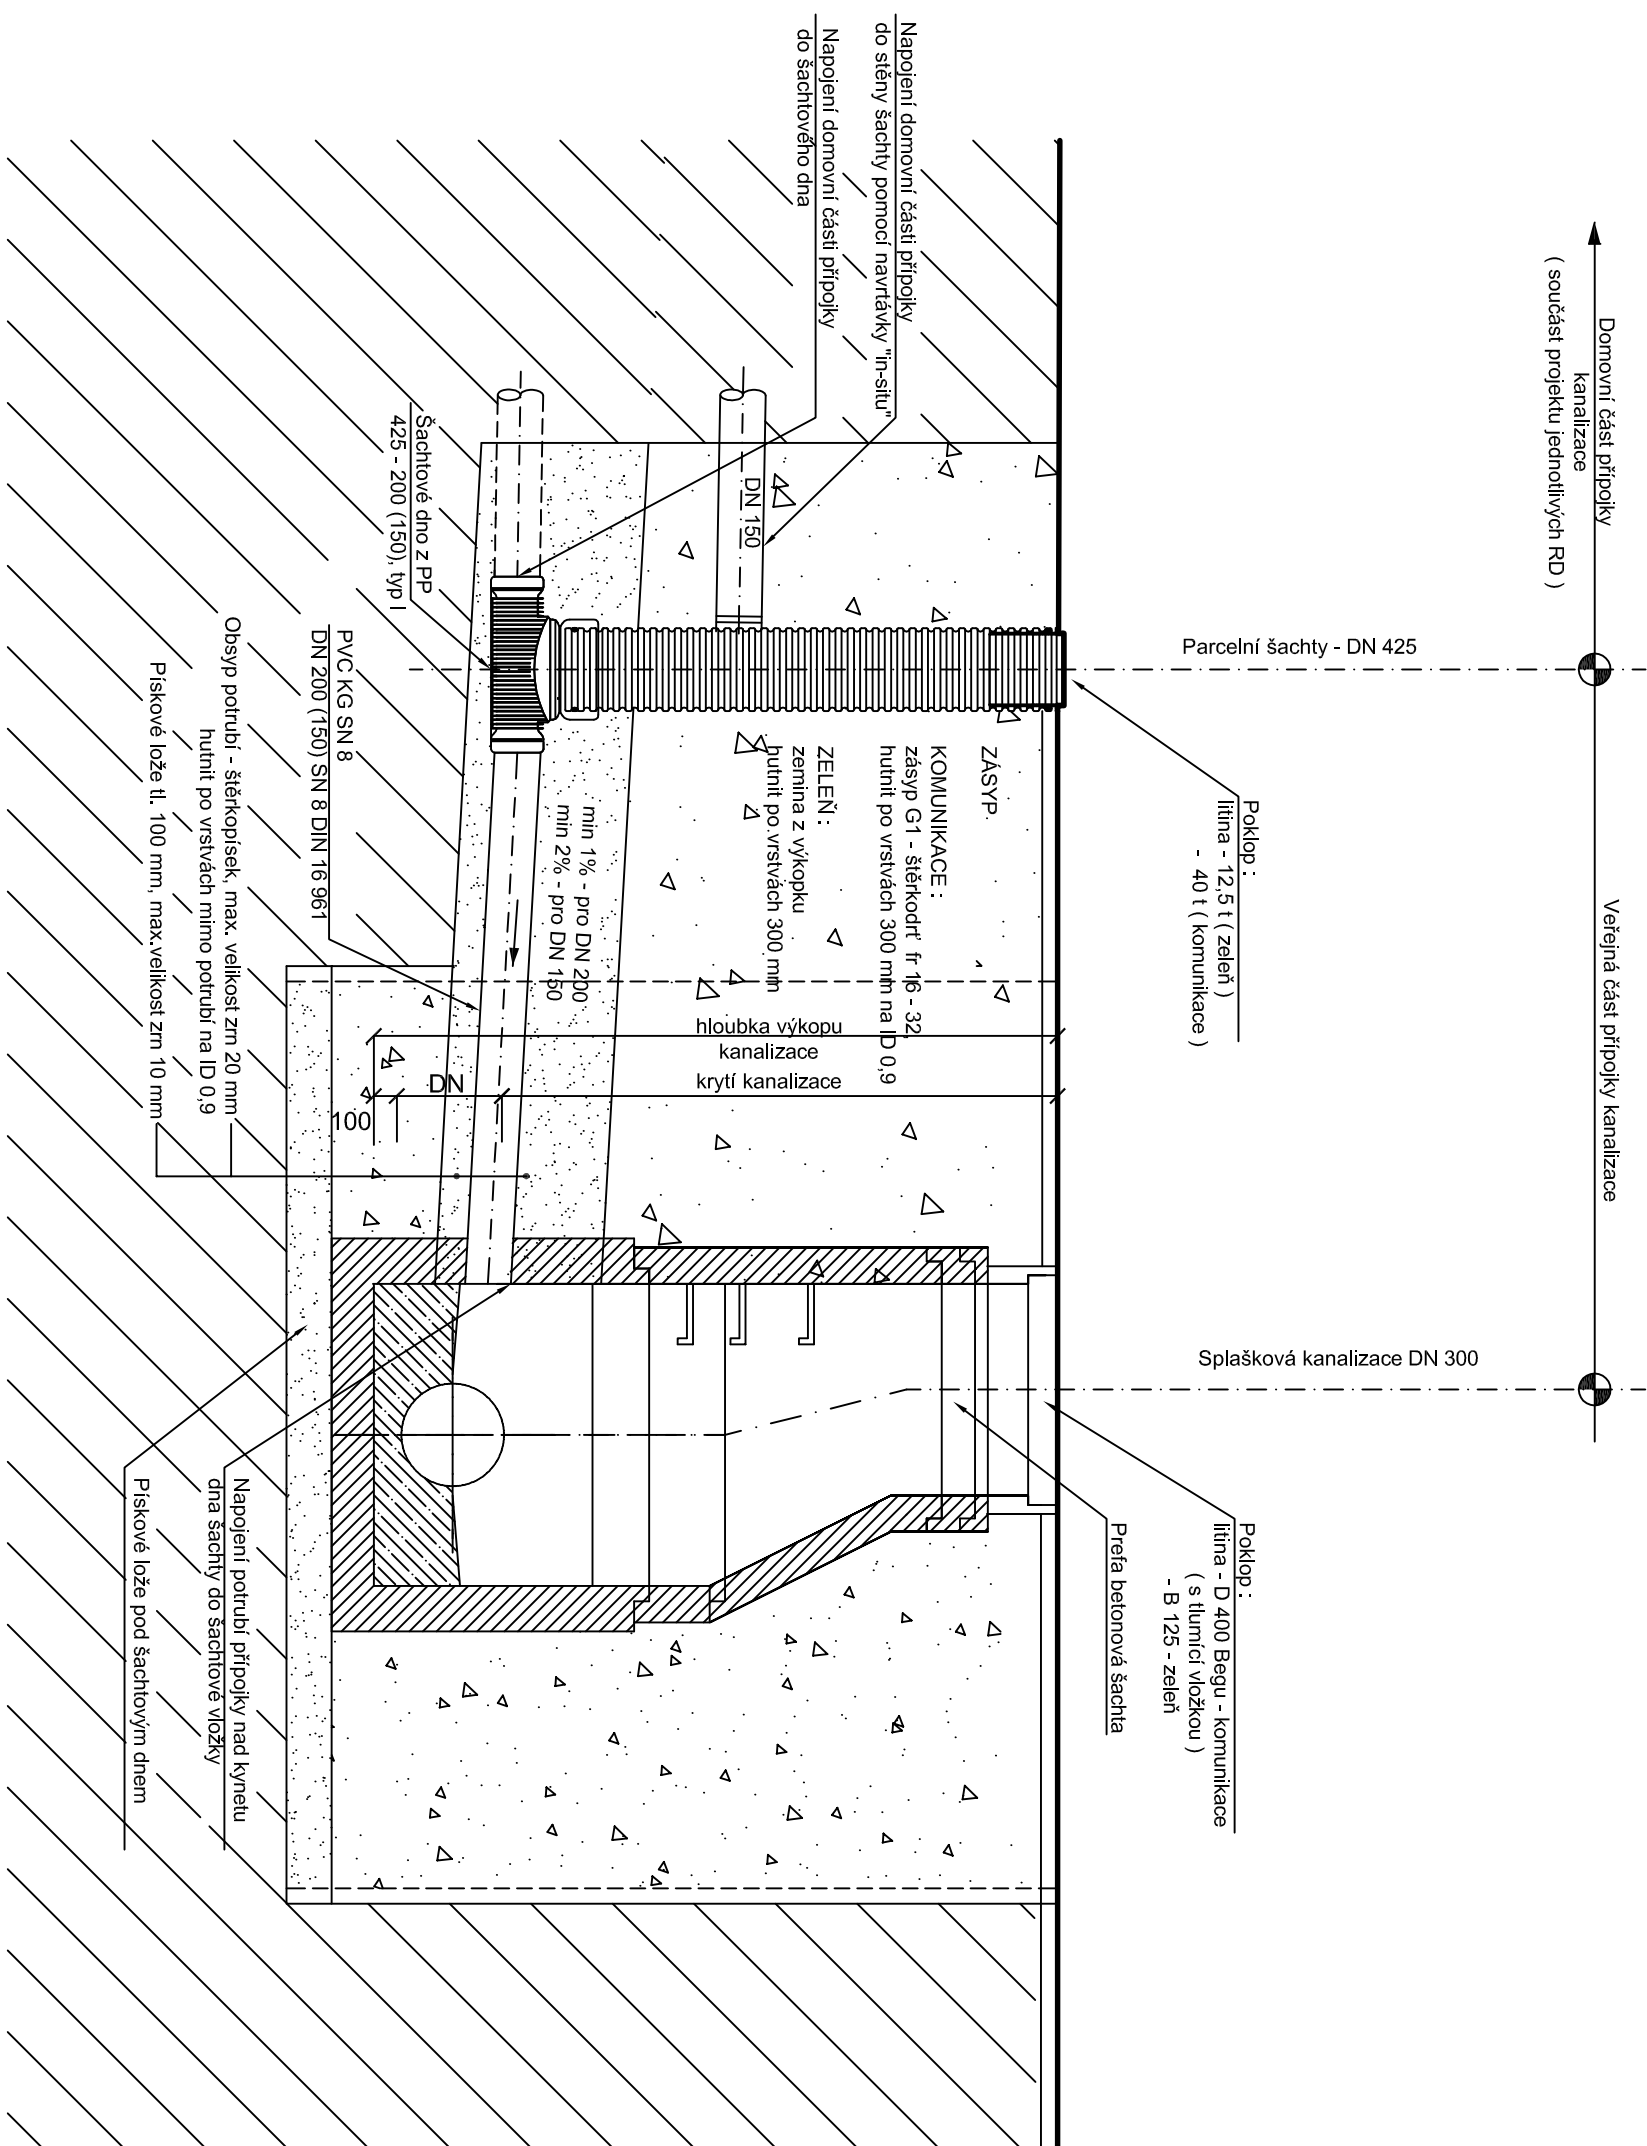

Projektant		Vypracoval		Kreslil		MK engineering ing. Miroslav Krauz IČ 435 63 945 Komorní 15, 737 01 Český Těšín tel. 558 736 605 e-mail : krauz.m@quick.cz
Ing.Krauz						
Místo stavby: Bohumín - Záblatí						
Investor: Město Bohumín, Masarykova 158, 735 81, Bohumín						
BOHUMÍN - ZÁBLATÍ ul. SOKOLSKÁ, RYCHVALDSKÁ ODKANALIZOVÁNÍ - CENTRÁLNÍ ČS					Datum	08 / 2016
					Stupeň	DSP + DPS
VEŘEJNÉ ČÁSTI GRAVITAČNÍCH PŘÍPOJEK - ALT.1					Měřítko 1:25	Č. přílohy D.1.1.b.10