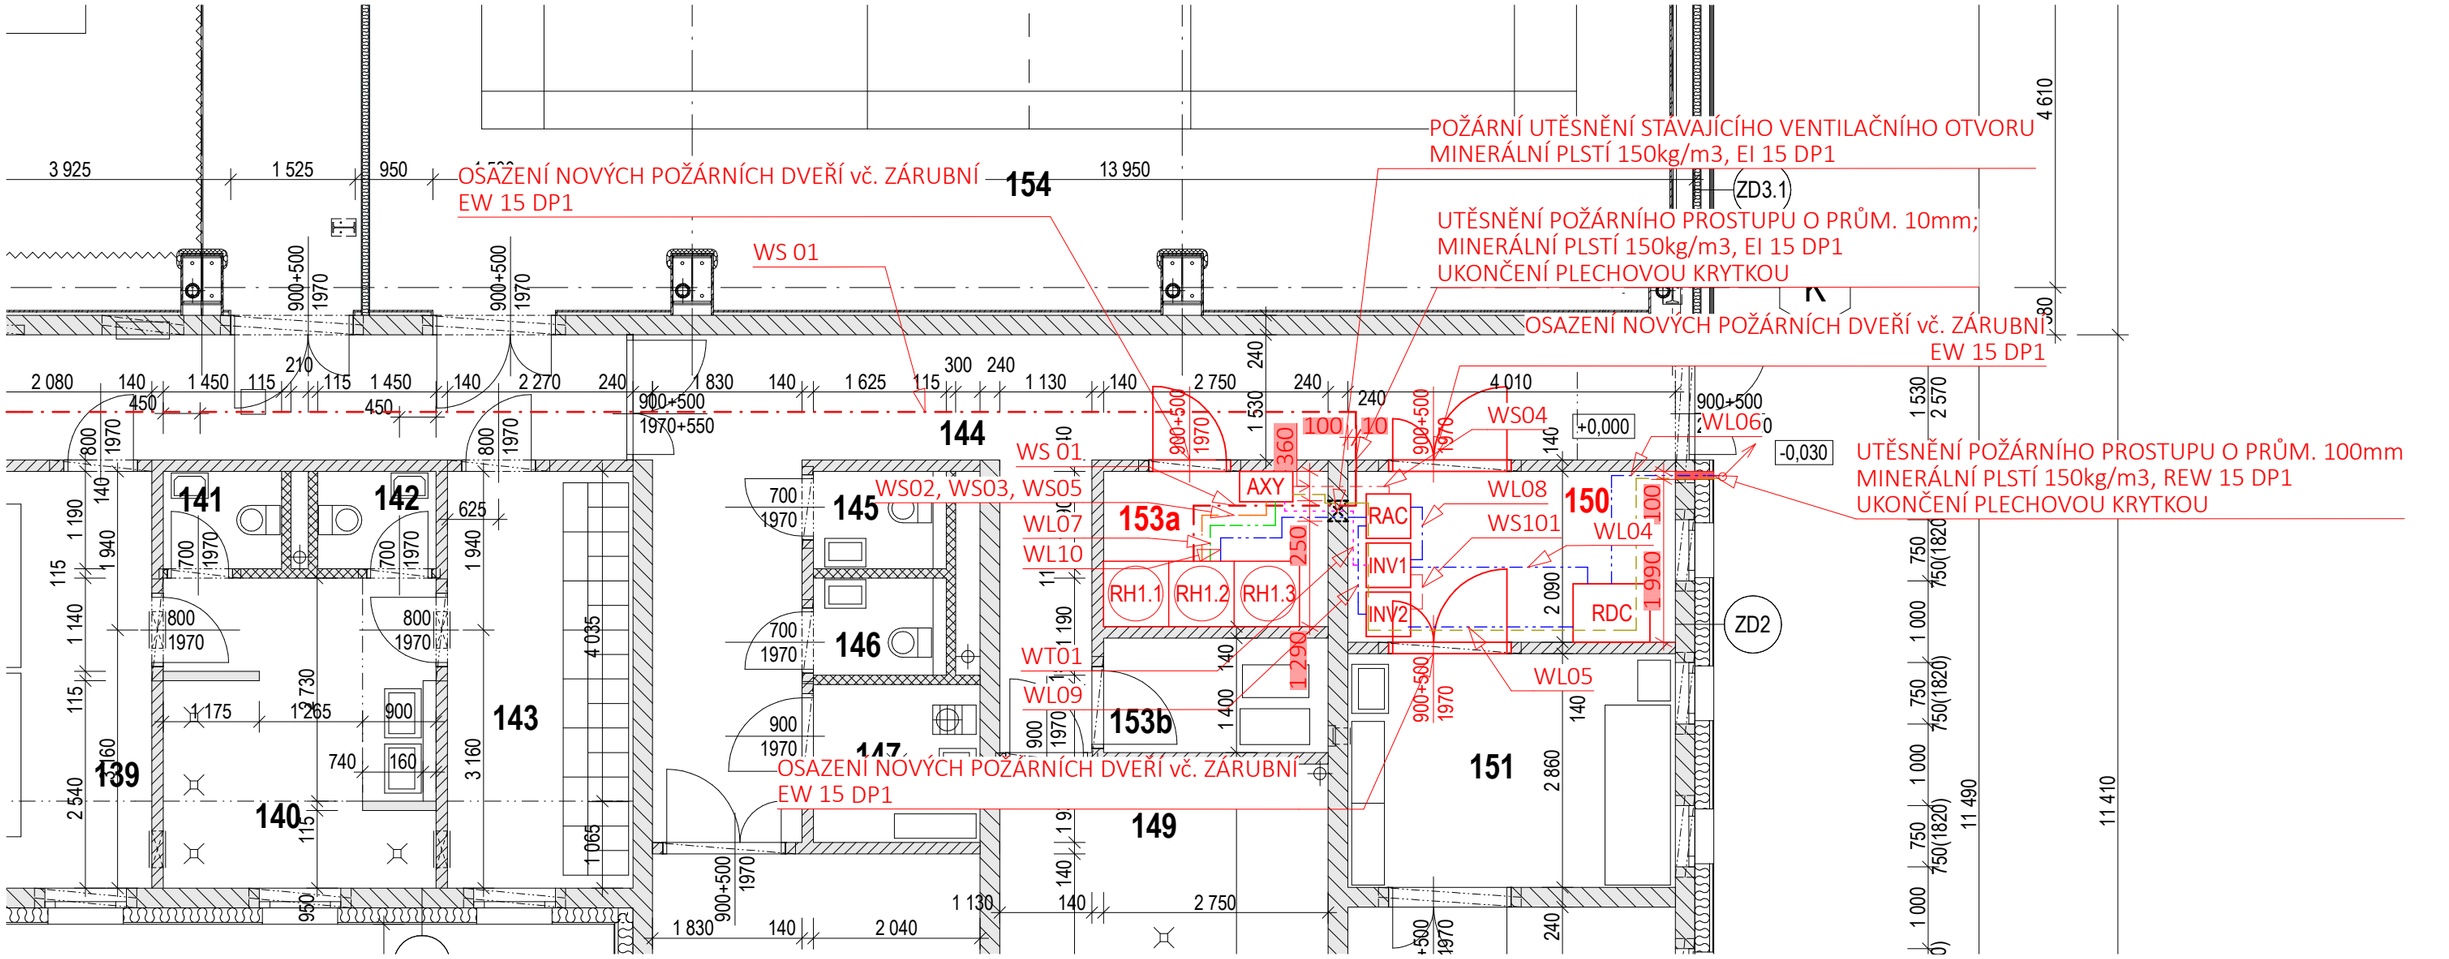

LEGENDA FVE

INV1	třífázový fotovoltaický střídač typu 66,6 kW
INV2	třífázový fotovoltaický střídač typu 66,6 kW
RDC	rozvaděč FVE DC IP54, 543x654x265mm
RAC	rozvaděč FVE AC IP54, 810x1056x355mm
RH1.x	STÁVAJÍCÍ HLAVNÍ ROZVADĚČ OBJEKTU
RH1.2	DOPLNĚNÍ HLAVNÍ ROZVADĚČ OBJEKTU
CENTRALSTOP	POŽÁRNÍ TLAČÍTKO ČERVENÉ SE SKLEM A KLADÍVKEM

ZD2 — Obv.zdivo zázemí - obklad

fasádní desky vláknocementové, 8 mm (vodorovně)
- vzduchová mezera 40 mm
  oc. montážní rošt
- TI - EPS 100 F - 180 mm
  lepené celoplošně + mechanické kotvení
- zdivo z keramických tvárnic tl. 240 mm (300 mm)
- štuková omítka

KABELOVÁ TRASA

WS101	FTP 4x2 VEDENO POD STŘÍDAČI VE VÝŠCE CCA 1m NAD PODLAHOU, V DRÁTĚNÉM ŽLABU 100x50 mm
WS01	(N)HXCH 3x1,5mm2 VEDENO V PODHLEDU, PŘICHYCENO KE STĚNĚ PROTIPOŽÁRNÍMI KABELOVÝMI ÚCHYTKAMI
WS02	CYKY-J 5x1,5 VEDENO POD STROPNÍ K-CÍ V PLASTOVÉ INSTALAČNÍ LIŠTĚ 40x20mm
WS03	CYKY-J 5x1,5 VEDENO POD STROPNÍ K-CÍ V PLASTOVÉ INSTALAČNÍ LIŠTĚ 40x20mm
WS04	JYTY-J 7x1 AXY/RAL VEDENO POD STROPNÍ K-CÍ, V DRÁTĚNÝCH ŽLABECH 100x50mm
WS05	JYTY 7x1 VEDENO POD STROPNÍ K-CÍ V PLASTOVÉ INSTALAČNÍ LIŠTĚ 40x20mm
WL04	12 x SOLAR 6 VEDENO POD STROPNÍ K-CÍ, V DRÁTĚNÝCH ŽLABECH 100x50mm
WL05	12 x SOLAR 6 VEDENO POD STROPNÍ K-CÍ, V DRÁTĚNÝCH ŽLABECH 100x50mm
WL06	24 x SOLAR 6 VEDENO POD STROPNÍ K-CÍ, PŘIPEVNĚNO KONZOLAMI NA STĚNĚ
WL07	CYKY 3x2,5 VEDENO POD STROPNÍ K-CÍ V PLASTOVÉ INSTALAČNÍ LIŠTĚ 40x20mm
WL08	CYKY-J 5x50 VEDENO POD STŘÍDAČI VE VÝŠCE CCA 1m NAD PODLAHOU, V DRÁTĚNÉM ŽLABU 100x50 mm
WL09	CYKY-J 5x50 VEDENO POD STŘÍDAČI VE VÝŠCE CCA 1m NAD PODLAHOU, V DRÁTĚNÉM ŽLABU 100x50 mm
WL10	CYKY-J 5x120 VEDENO POD STROPNÍ K-CÍ PŘIPEVNĚNÝM DRÁTĚNÁM ŽLABEM 100x50mm NA STĚNĚ
WT01	JYTY 7x1 VEDENO POD STROPNÍ K-CÍ PŘIPEVNĚNÝM DRÁTĚNÁM ŽLABEM 100x50mm NA STĚNĚ
– – – –	OCHRANNÉ POSPOJENÍ CYA 35 ZŽ

Na základě pasportizace objektu byl překreslen projekt DSP + DPS Sportovní hala Bohumín, zhotoven firmou Atelier38.
Tento projekt nám byl předán městem Bohumín.

Tato dokumentace je majetkem zhotovitele a její využití je určeno výhradně k plnění dle smlouvy.
Jakékoliv další využití, rozšiřování, kopírování nebo poskytnutí třetím osobám je možné pouze se souhlasem zhotovitele.

ZPRACOVATEL:	AUTORIZOVANÁ OSOBA:	ZHOTOVITEL:
Ing. Vendula Vavříková	Ing. Adam Bajzík	XENIUM Europe s.r.o.

XENIUM®
PROJEKČNÍ A INŽENÝRSKÉ PRÁCE
IČ: 291 93 991, Štramberská 1049/20, 700 30 Ostrava - Vítkovice
mail: info@xenium.cz, www.xenium.cz
tel: 596 614 750

INVESTOR:	město Bohumín, Masarykova 158, 735 81 Bohumín
MÍSTO STAVBY:	obec Bohumín, parc.č. 1461/7, k.ú. Nový Bohumín

DSP + DPS

INSTALACE FOTOVOLTAICKÉHO SYSTÉMU

DETAIL KABELOVÝCH ROZVODŮ

DATUM:	10/2019
MĚŘÍTKO:	1:75
FORMÁT:	A3
ČÍSLO ZAKÁZKY:	050
ČÍSLO VÝKRESU:	D.1.4-02