


Stávající skříňový rozvaděč RH1

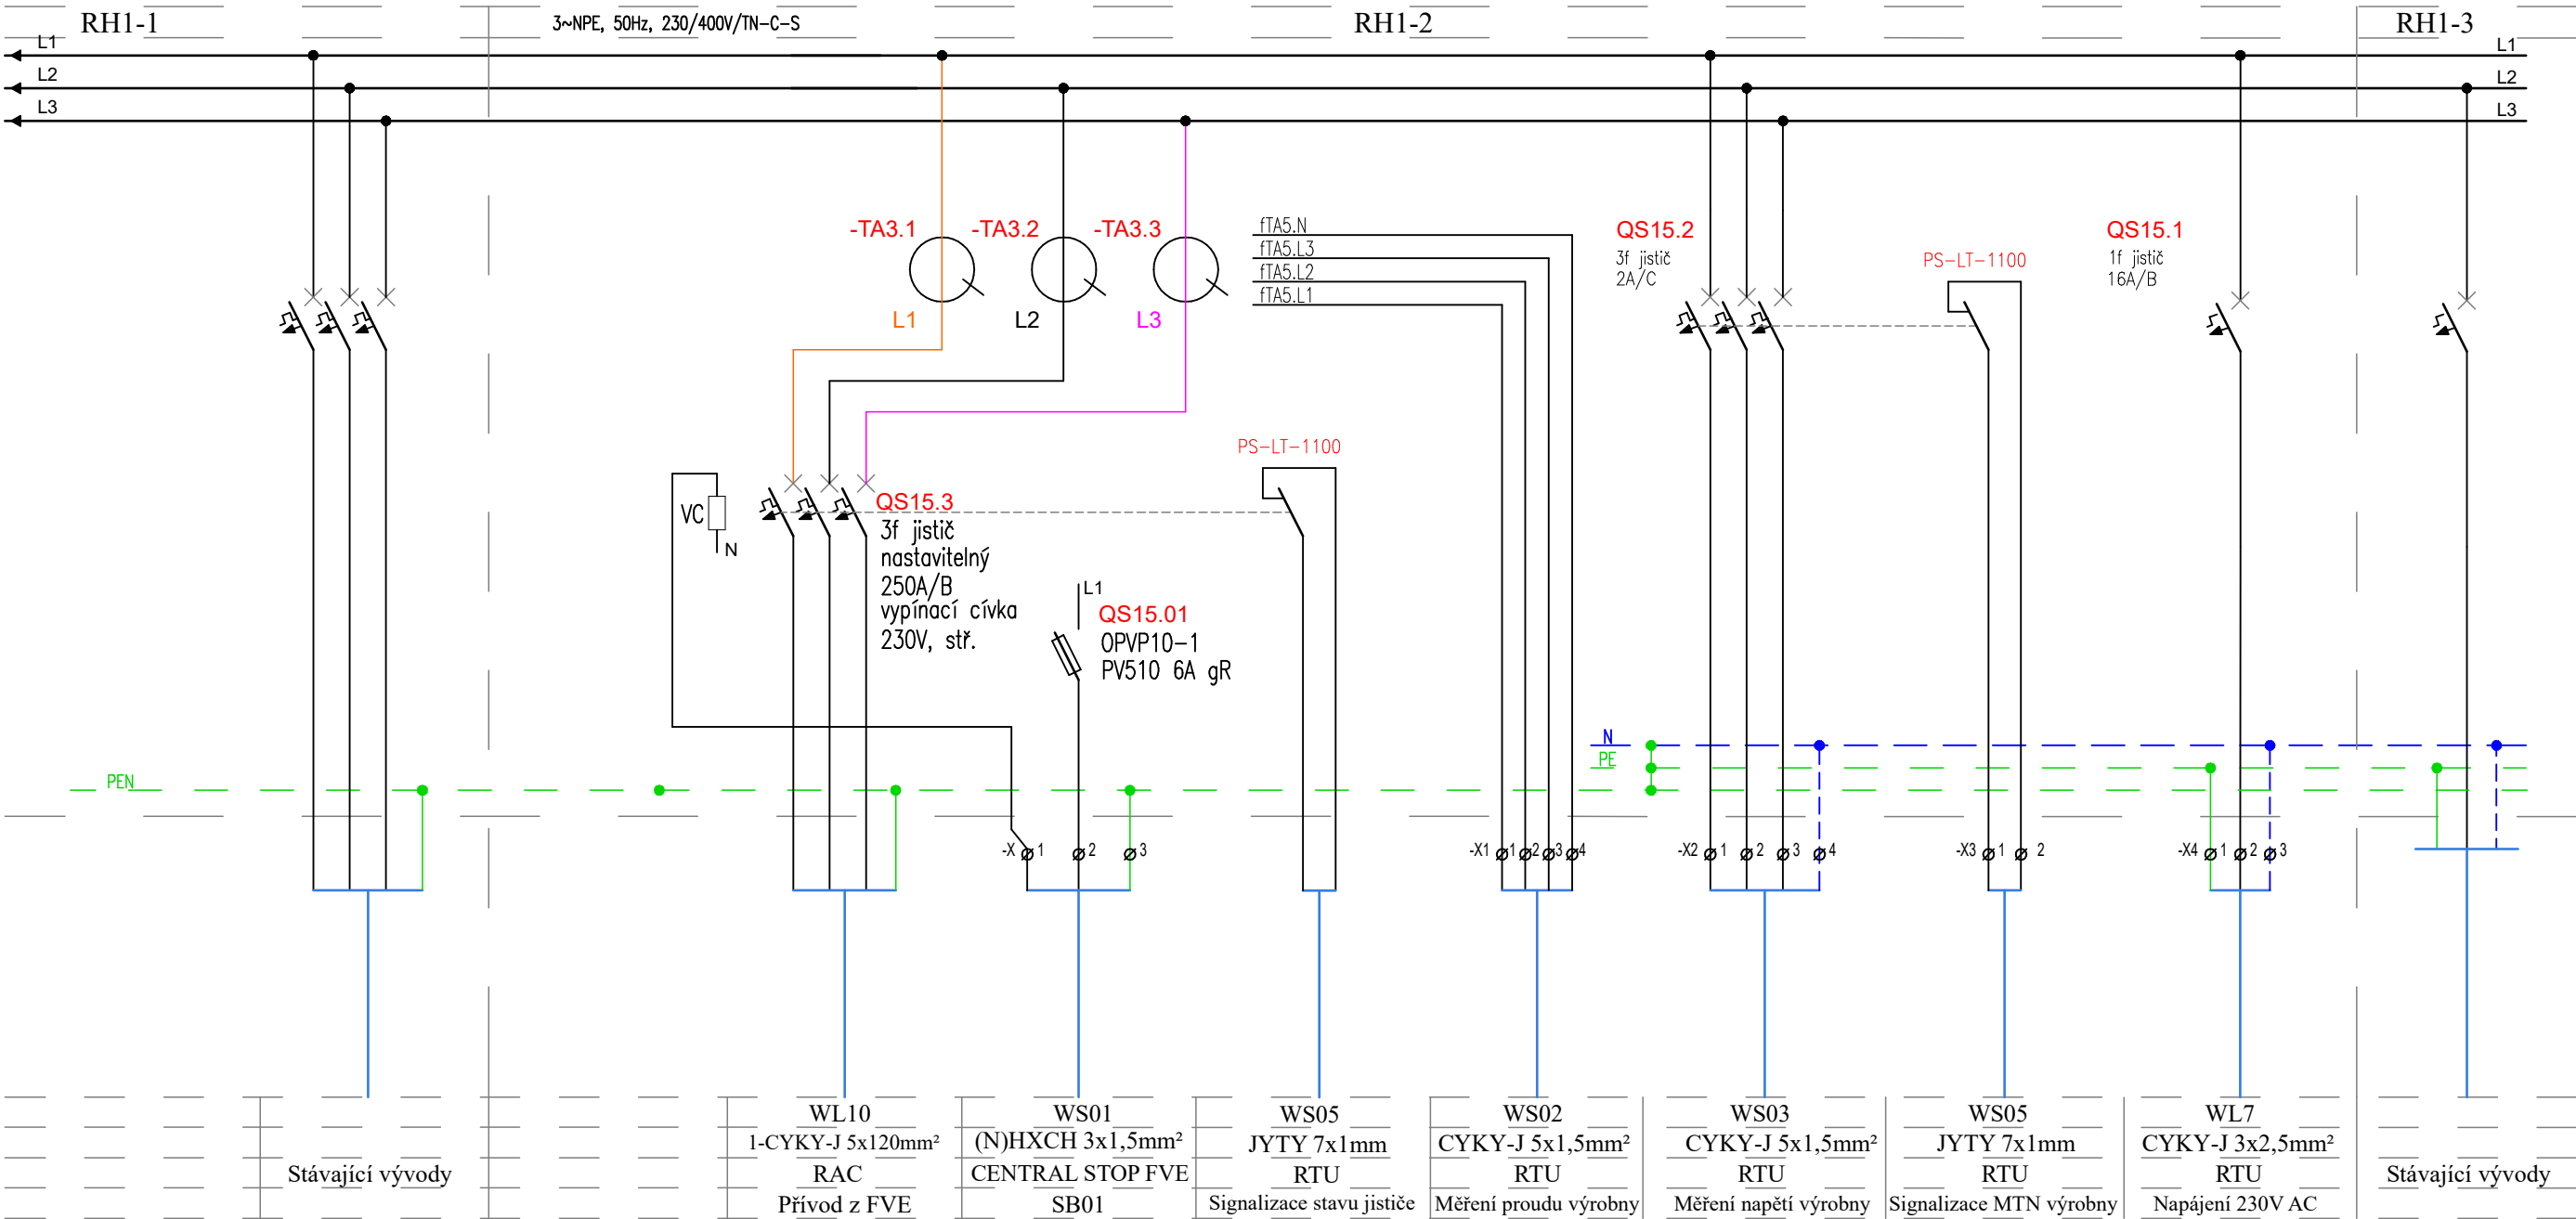

SPECIFIKACE PŘÍSTROJŮ (doplnění rozvaděče RH1-2):


QS15.3	- Jistič 3-pólový, nastavitelný, 250A, s vyp.cívkou 230V	- 1 ks
QS15.2	- Jistič 3-pólový, 2A/C	- 1 ks
	Pomocný spínač PS-LT-1100	- 2 ks
QS15.1	- Jistič 1-pólový, 16A/B	- 1 ks
TA3.1-TA3.3	- Měřicí transformátor proudu 300/1A	- 3 ks
QS15.01	- Pojistkový odpínač 1-pólový	- 1 ks
	Pojistková vložka 6A gR	- 1 ks
X1:1 až X1:4	- řadová svorka (pro průřezy 1,5 - 10 mm²)	- 4 ks
X2:1 až X2:4	- řadová svorka (pro průřezy 1,5 - 10 mm²)	- 4 ks
X3:1, X3:2	- řadová svorka (pro průřezy 0,5 - 2,5 mm²)	- 2 ks
X4:1 až X4:3	- řadová svorka (pro průřezy 1,5 - 10 mm²)	- 3 ks
X5:1 až X5:3	- řadová svorka (pro průřezy 1,5 - 10 mm²)	- 3 ks
X:1 až X:3	- řadová svorka (pro průřezy 1,5 - 10 mm²)	- 3 ks

Doplněné přístroje jsou označeny **červeně**

3 NPE AC 50Hz, 230/400 V, TN-C-S
Ochrana před nebezpečným dotykem neživých částí:
- Automatickým odpojením od zdroje dle ČSN 33 2000-4-41

Na základě pasportizace objektu byl překreslen projekt DSP + DPS Sportovní hala Bohumín, zhotoven firmou Atelier38.
Tento projekt nám byl předán městem Bohumín.

Tato dokumentace je majetkem zhotovitele a její využití je určeno výhradně k plnění dle smlouvy.
Jakékoliv další využití, rozšiřování, kopírování nebo poskytnutí třetím osobám je možné pouze se souhlasem zhotovitele.

ZPRACOVATEL:		AUTORIZOVANÁ OSOBA:		ZHOTOVITEL:		<div>XENIUM PROJEKČNÍ A INŽENÝRSKÉ PRÁCE</div> <div>IČ: 291 93 991, Štramberská 1049/20, 700 30 Ostrava - Vítkovice mail: info@xenium.cz, www.xenium.cz tel: 596 614 750</div>	
Ing. Vendula Vavříková		Ing. Adam Bajzík		XENIUM Europe s.r.o.			
INVESTOR:		město Bohumín, Masarykova 158, 735 81 Bohumín				DATUM: 10/2019	
MÍSTO STAVBY:		obec Bohumín, parc.č. 1461/7, k.ú. Nový Bohumín				MĚŘÍTKO: 1:125	
<div>DSP + DPS</div> <div>INSTALACE FOTOVOLTAICKÉHO SYSTÉMU</div> <div>Doplnění stávajícího rozvaděče RH1.2</div>						FORMÁT: A3	
						ČÍSLO ZAKÁZKY: 050	
						ČÍSLO VÝKRESU: D.1.4-03	