



M = 1:10.000

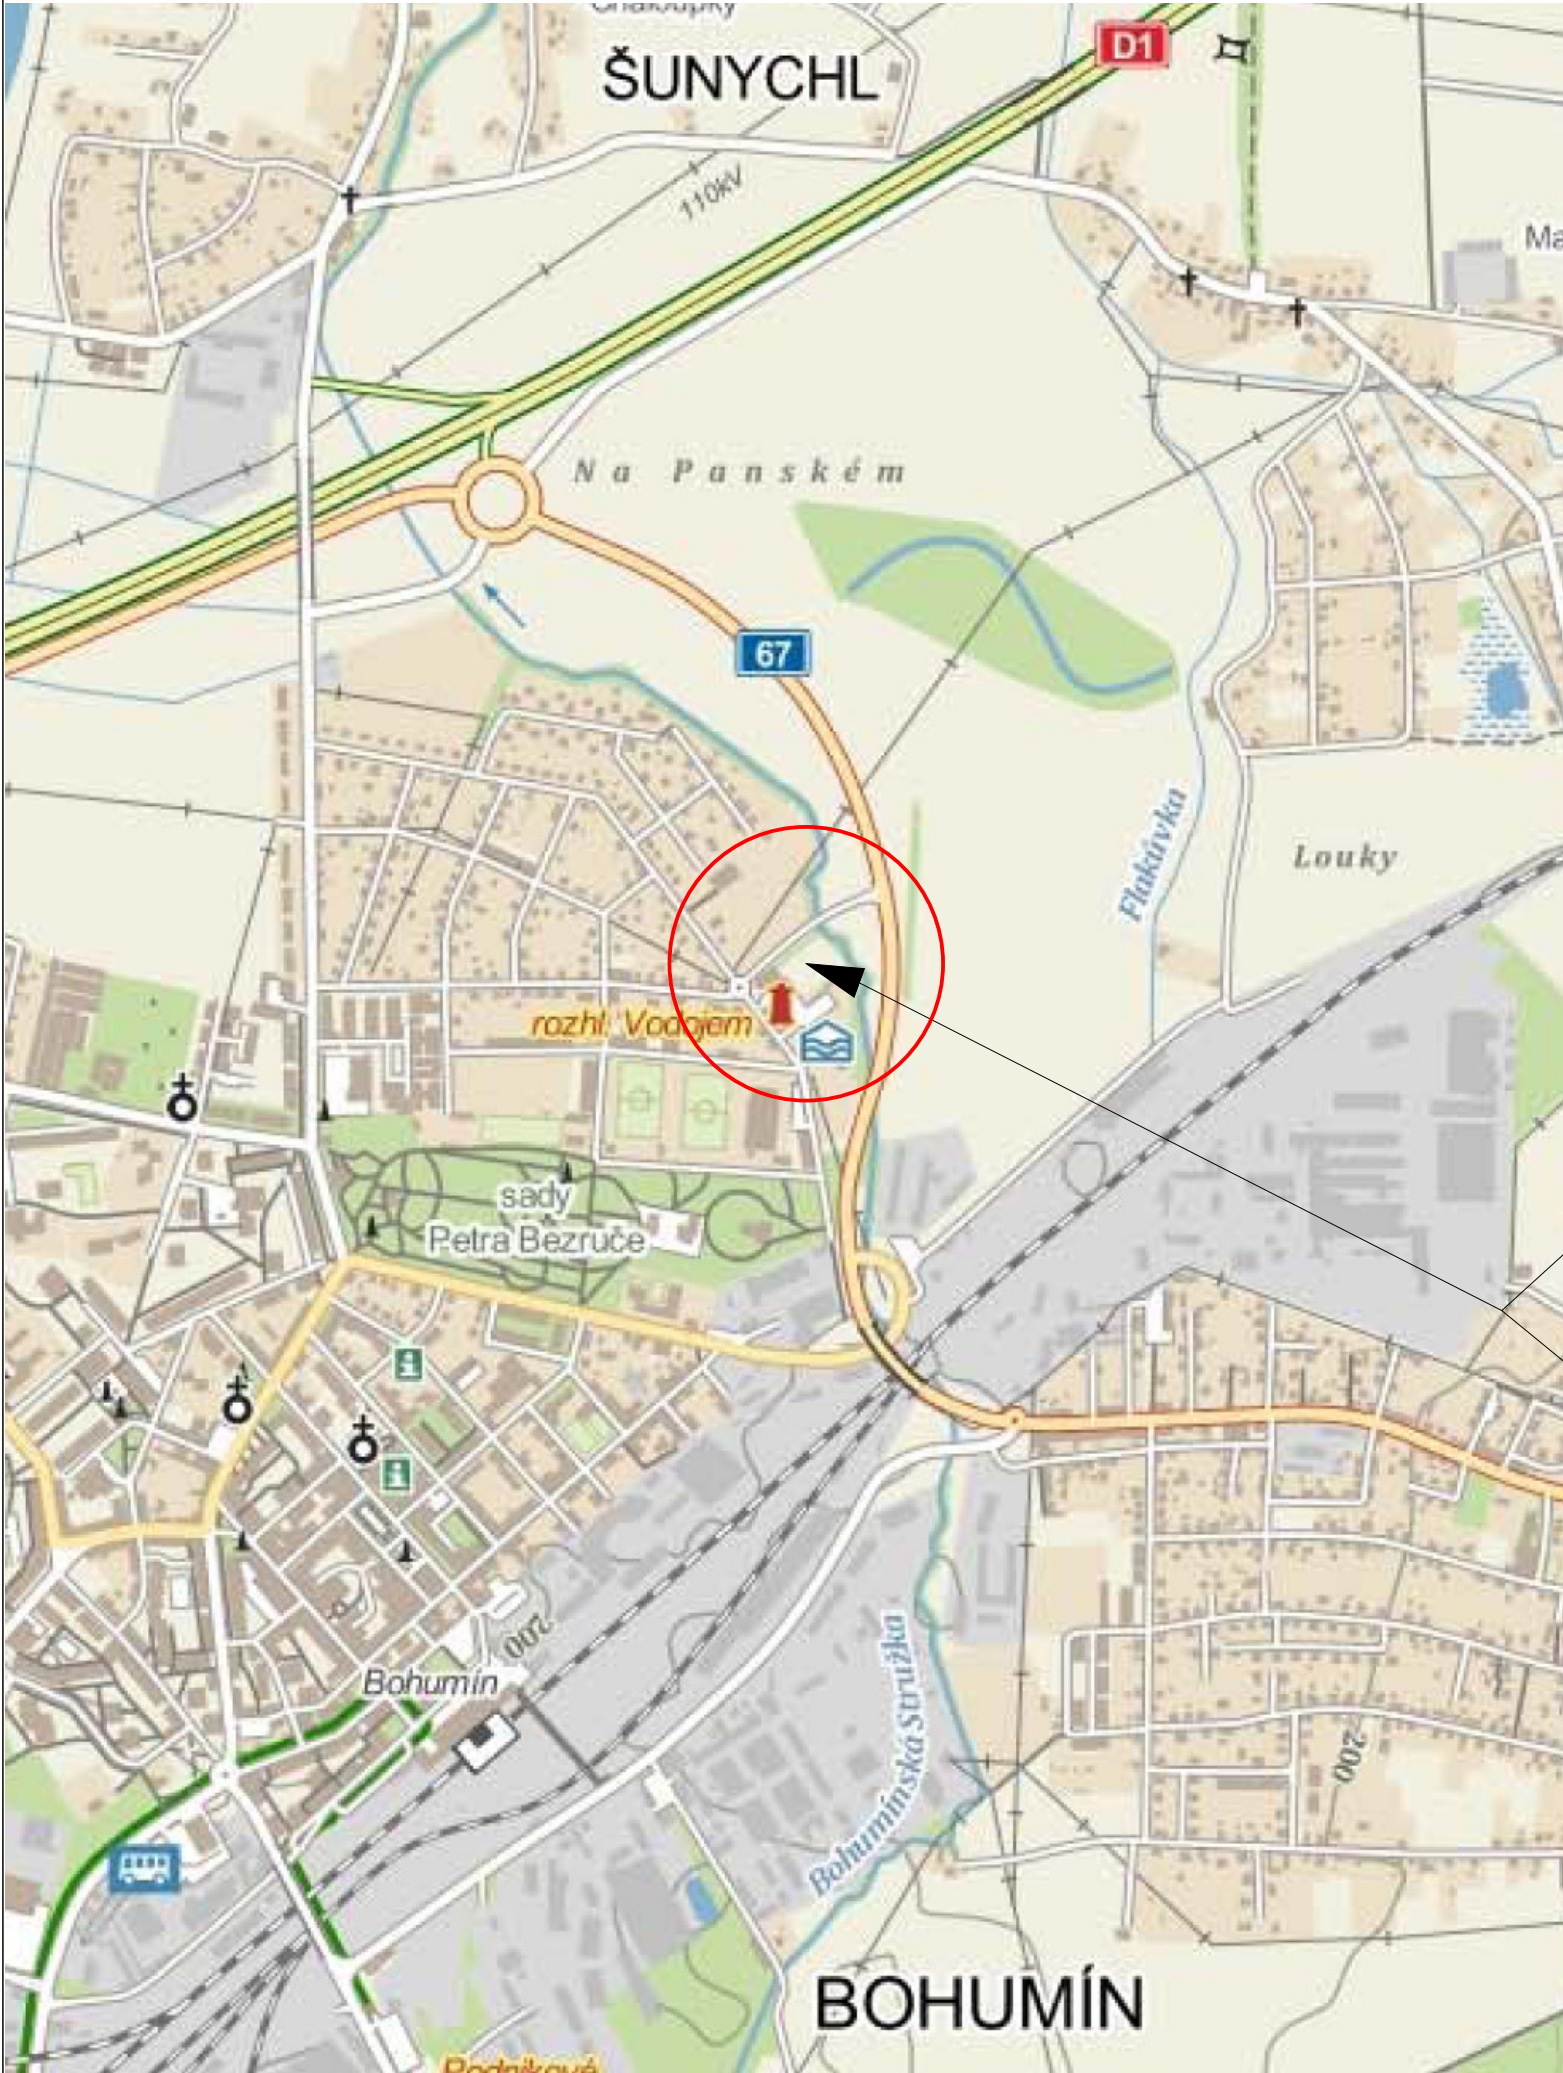


M = 1:25.000

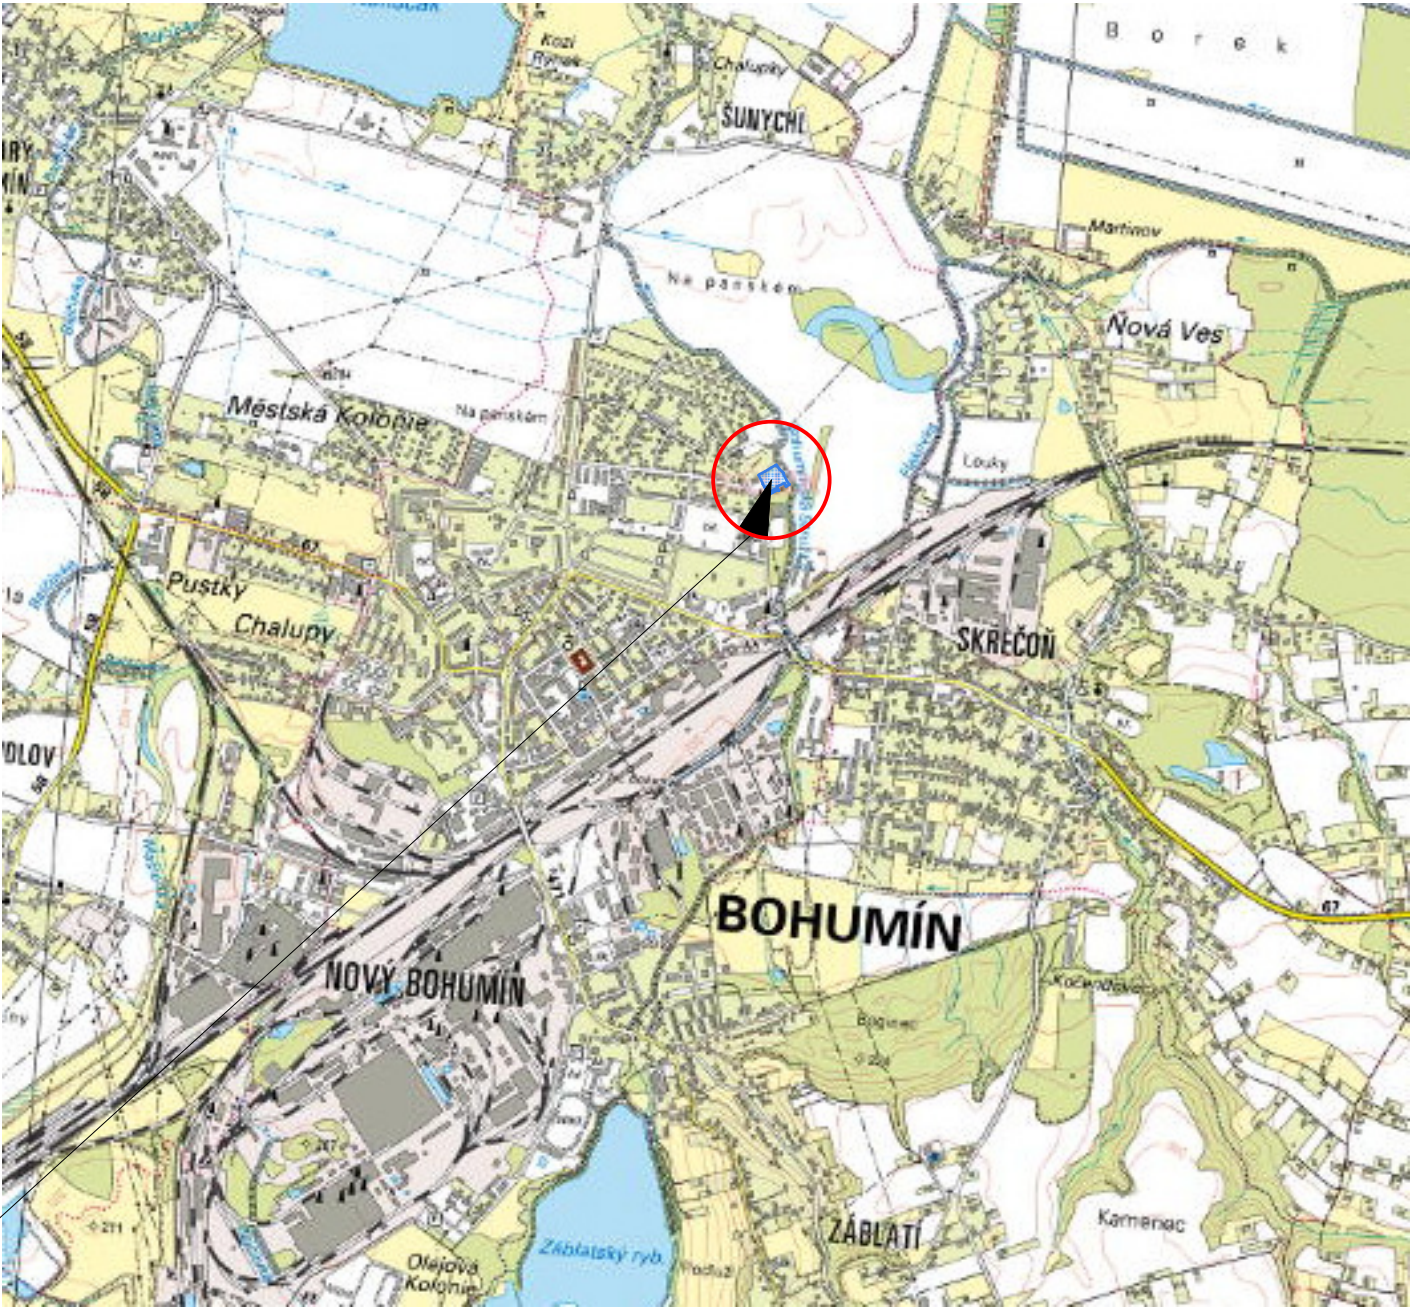


Projektovaná stavba
Instalace fotovoltaického systému na sportovní hale

- Objekty sportovního centra BOSPOR zásobované FVE:
- Sportovní hala
 - Aqua centrum
 - Penzion Ve věži
 - Zimní stadion
 - Adventure Golf
 - Hobby park
 - Přístavba zimního stadionu
 - Bufet

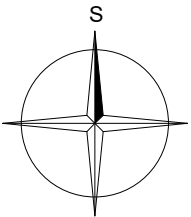

Na základě pasportizace objektu byl překreslen projekt DSP + DPS Sportovní hala Bohumín, zhotoven firmou Atelier38. Tento projekt nám byl předán městem Bohumín.

Tato dokumentace je majetkem zhotovitele a její využití je určeno výhradně k plnění dle smlouvy. Jakékoliv další využití, rozšiřování, kopírování nebo poskytnutí třetím osobám je možné pouze se souhlasem zhotovitele.

ZPRACOVATEL:		AUTORIZOVANÁ OSOBA:		ZHOTOVITEL:		<div> PROJEKČNÍ A INŽENÝRSKÉ PRÁCE IČ: 291 93 991, Štramberská 1049/20, 700 30 Ostrava - Vítkovice mail: info@xenium.cz, www.xenium.cz tel: 596 614 750</div>											
Ing. Vendula Vavříková		Ing. Adam Bajzík		XENIUM Europe s.r.o.													
INVESTOR:		město Bohumín, Masarykova 158, 735 81 Bohumín				<table><tr><td>DATUM:</td><td>10/2019</td></tr><tr><td>MĚŘÍTKO:</td><td>1:10000 1:25000</td></tr><tr><td>FORMÁT:</td><td>A3</td></tr><tr><td>ČÍSLO ZAKÁZKY:</td><td>050</td></tr><tr><td>ČÍSLO VÝKRESU:</td><td>C.1</td></tr></table>		DATUM:	10/2019	MĚŘÍTKO:	1:10000 1:25000	FORMÁT:	A3	ČÍSLO ZAKÁZKY:	050	ČÍSLO VÝKRESU:	C.1
DATUM:	10/2019																
MĚŘÍTKO:	1:10000 1:25000																
FORMÁT:	A3																
ČÍSLO ZAKÁZKY:	050																
ČÍSLO VÝKRESU:	C.1																
MÍSTO STAVBY:		obec Bohumín, parc.č. 1461/7, k.ú. Nový Bohumín															
DSP+DPS																	
INSTALACE FOTOVOLTAICKÉHO SYSTÉMU																	
SITUACE ŠIRŠÍCH VZTAHŮ																	