


KUCHYNĚ 1.NP - KONSTRUKCE PODLAHY
M 1:50




POZNÁMKA


PODROBNÝ POPIS NOSNÉ KONSTRUKCE, POPIS KONSTRUKČNÍHO SYSTÉMU, ROZSAH A
LOKALIZACE PORUCH APOD. JE ŘEŠENO V DIAGNOSTICKÉM PRŮZKUMU STROPNÍCH
KONSTRUKCÍ Z 3/2018 ZPRACOVANÉ SPOL. TESTSTAV S.R.O..

NOSNÁ KCE Z PZD DESEK

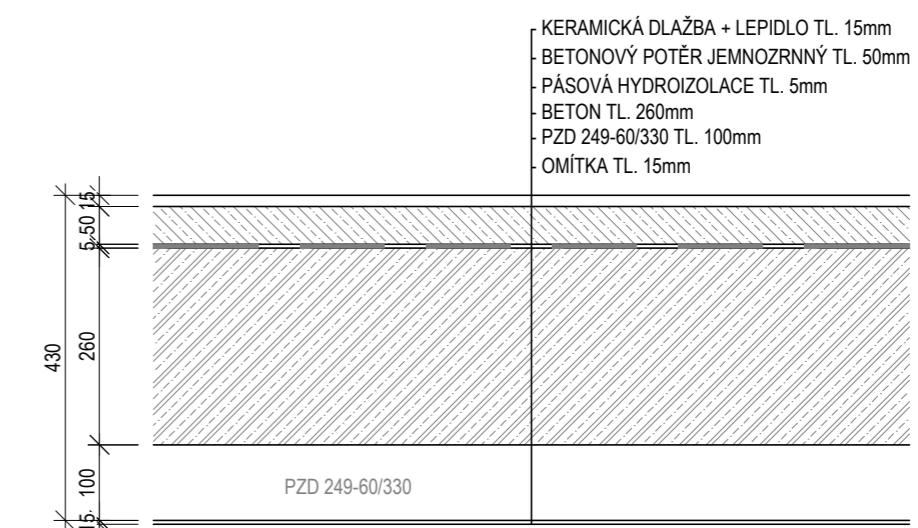

NOSNÁ KCE Z PANELŮ SPIROLL

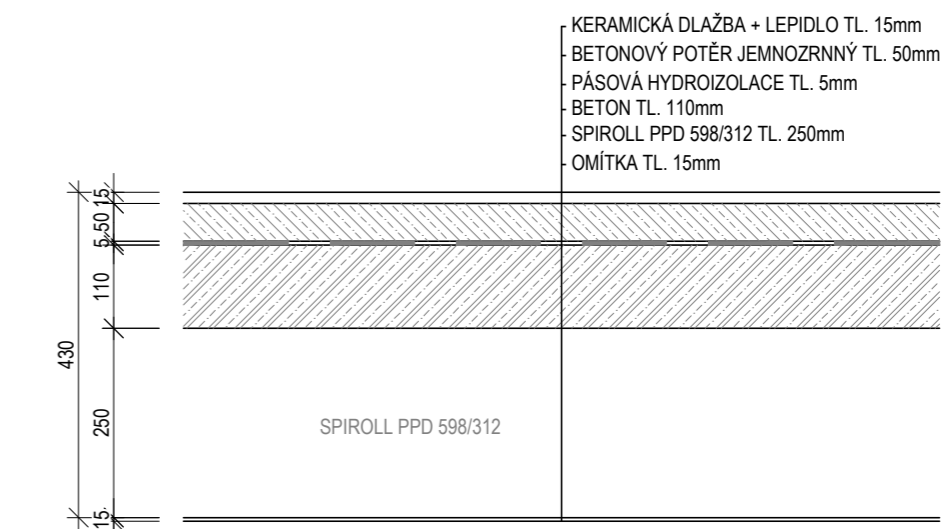

Vedoucí projektant – HIP		Martin Polách	 <div>R&P PROJEKT STATIKA, PROJEKCE S.R.O.</div> <div>Havlíčkovo nábřeží 2728/38 702 00 Ostrava-Moravská Ostrava Česká republika www.rpprojekt.cz IČ: 278 51 443 DIČ: CZ27851443</div> <div>mobil: +420 775 33 43 18 +420 777 19 20 39 e-mail: rojickova@rpprojekt.cz polach@rpprojekt.cz</div>
Projektant		Ing. Lenka Štenclová	
Vypracoval		Ing. Lenka Štenclová	
Objednatel	Město Bohumín Masarykova 158, 735 81 Bohumín		
Název stavby:	Oprava podlahy a sanace stropní konstrukce v zázemí kuchyně objektu ZŠ Masarykova, Seifertova 601, Bohumín		Profese stavebně-konstrukční
Část:	Výkresová dokumentace		Č. zak. 090218
			Stupeň technická pomoc
			Datum 11/2018
			Formát 4x A4 (A2)
Název výkresu:	KUCHYŇ 1.NP - NOSNÁ KONSTRUKCE STROPU		Měřítko 1:50
			Číslo výkresu 090218-6