



DETAIL PODLAHOVÉHO ŽLABU S VPUSTÍ


M 1:10

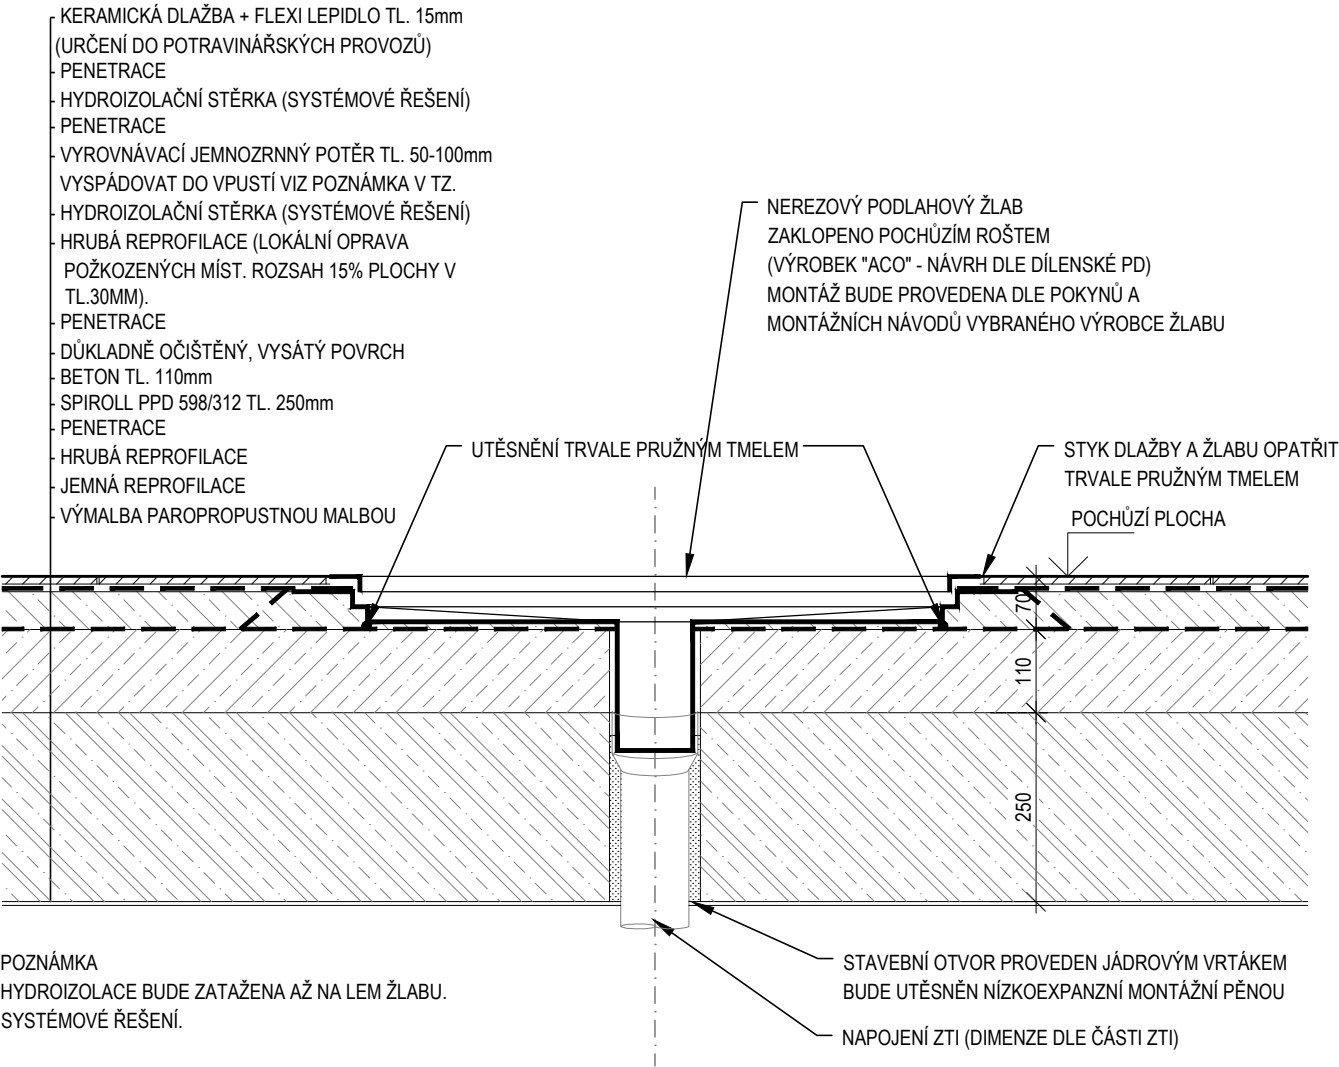


NEREZOVÝ ŽLAB 4000/300mm CELKEM 1ks  
VÝŠKA 60mm

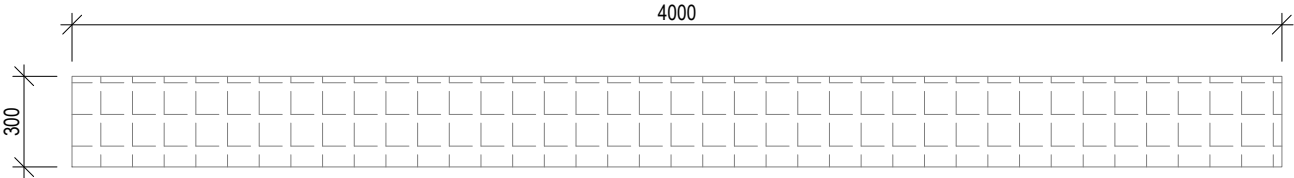


NEREZOVÝ ŽLAB 3000/300mm CELKEM 3ks  
VÝŠKA 60mm

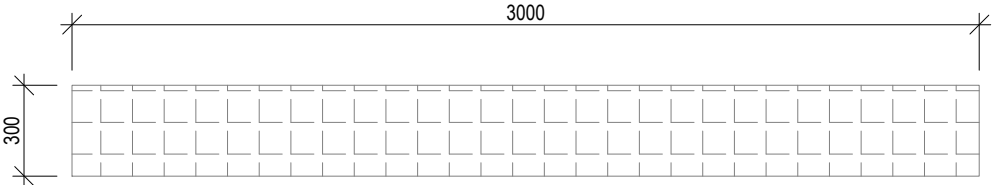


NEREZOVÝ ŽLAB 2000/300mm CELKEM 1ks  
VÝŠKA 60mm

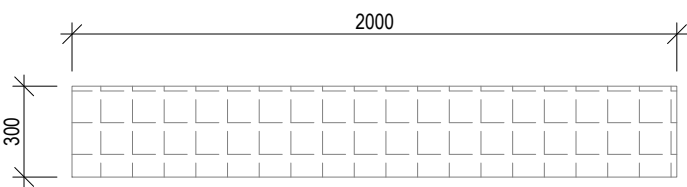

NEREZOVÝ ŽLAB 600/400mm CELKEM 3ks  
VÝŠKA 60mm

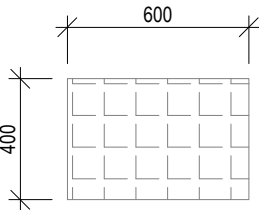

NEREZOVÝ ŽLAB 400/400mm CELKEM 2ks  
VÝŠKA 60mm

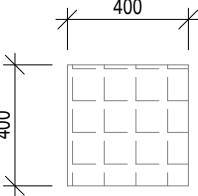

Vedoucí projektant – HIP		Martin Polách		<div><div></div><div>Havlíčkovo nábřeží 2728/38 702 00 Ostrava-Moravská Ostrava Česká republika www.rpprojekt.cz IČ: 278 51 443    DIČ: CZ27851443</div><div>mobil: +420 775 33 43 18 +420 777 19 20 39  e-mail: rojickova@rpprojekt.cz polach@rpprojekt.cz</div></div>	
Projektant		Ing. Lenka Štenclová			
Vypracoval		Ing. Lenka Štenclová			
Objednatel	Město Bohumín Masarykova 158, 735 81 Bohumín				
Název stavby: Oprava podlahy a sanace stropní konstrukce v zázemí kuchyně objektu ZŠ Masarykova, Seifertova 601, Bohumín				Profese	stavebně-konstrukční
Část: Výkresová dokumentace				Č. zak.	090218
				Stupeň	technická pomoc
				Datum	11/2018
				Formát	2x A4 (A3)
Název výkresu: NEREZOVÉ ŽLABY				Měřítko 1:10	Číslo výkresu 090218-9