



KATASTRÁLNÍ SITUAČNÍ VÝKRES

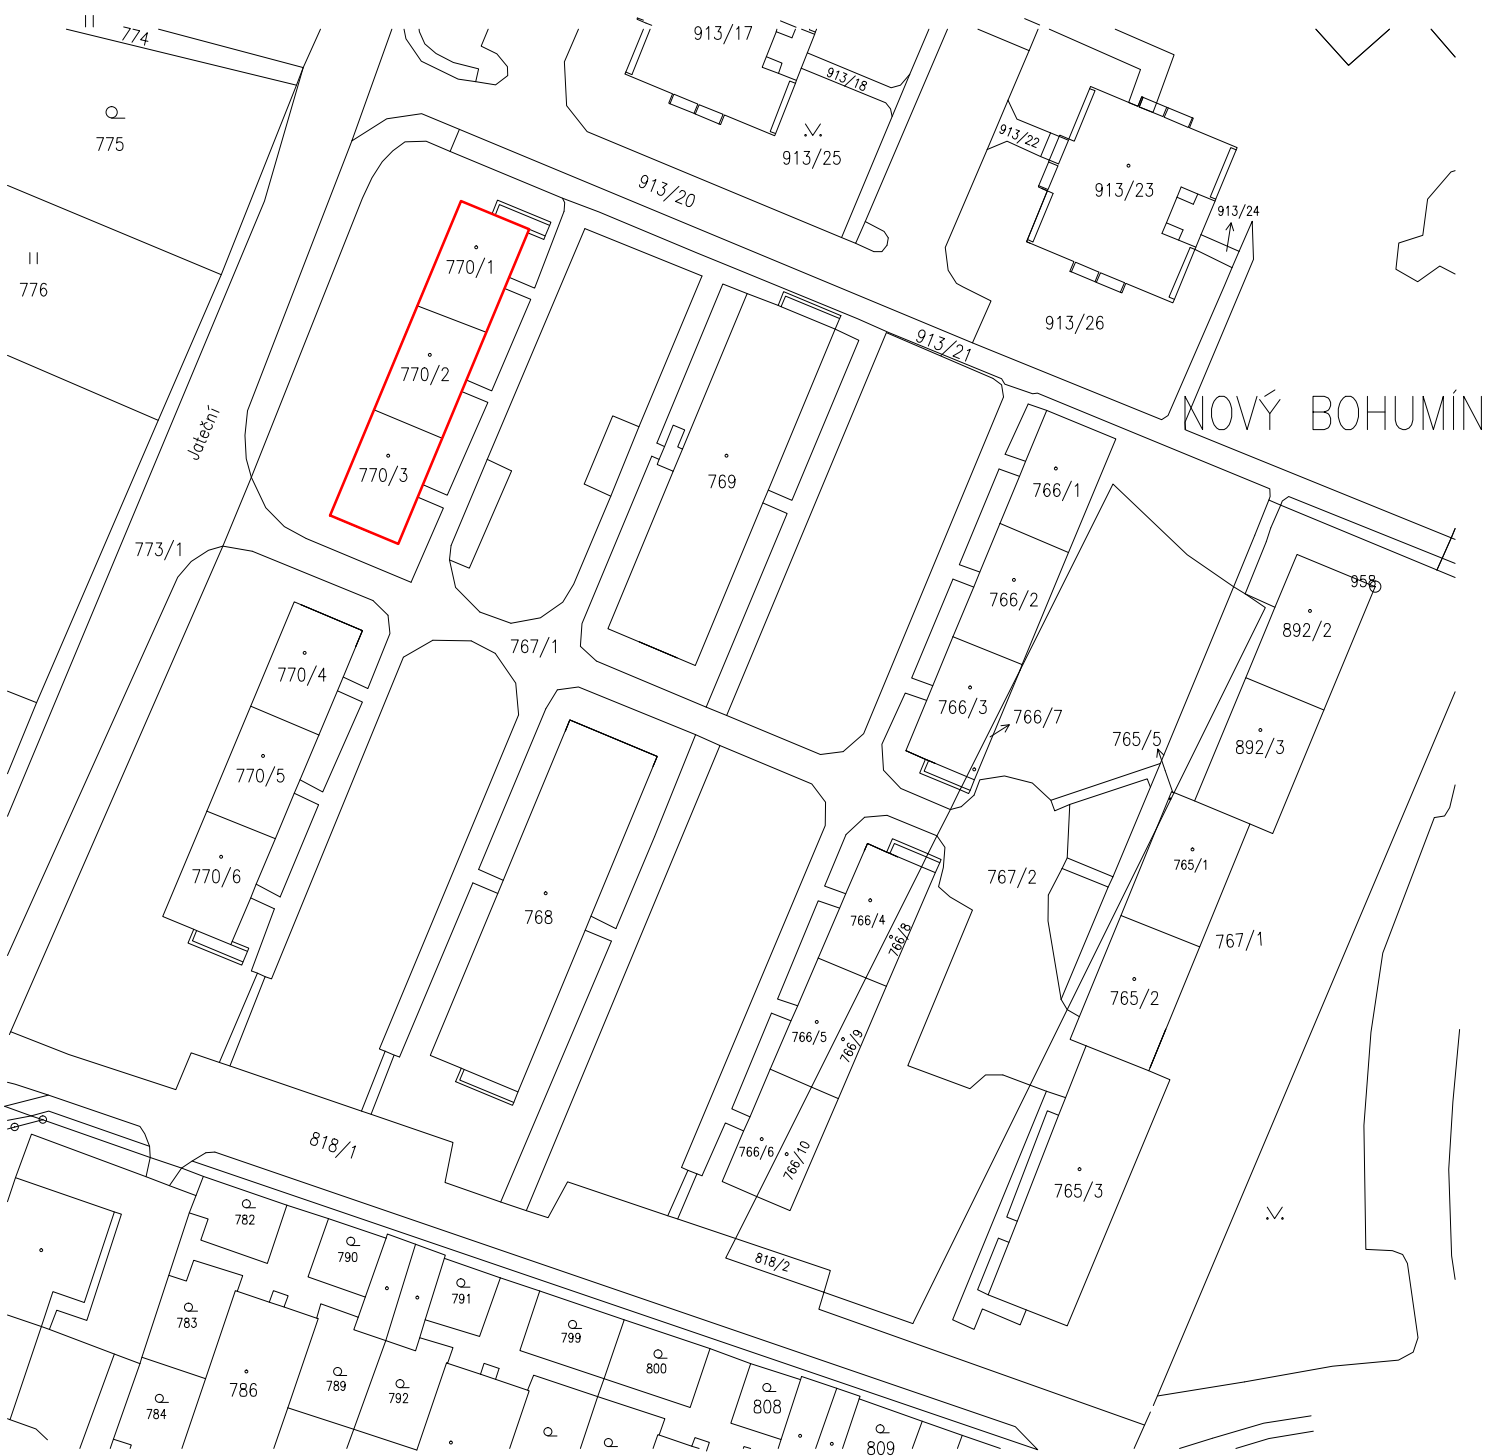

ŘEŠENÝ BYTOVÝ DŮM

VYPRACOVAL ING. PETR LEHNER	ZODP. PROJEKTANT ING. TOMÁŠ PACOLA	
OBJEDNATEL MĚSTO BOHUMÍN, MASARYKOVA 158, NOVÝ BOHUMÍN, 73581 BOHUMÍN		
MÍSTO STAVBY KAT. ÚZ.: NOVÝ BOHUMÍN, PARC.Č.: 767/1; 770/1,2,3	FORMÁT A4	
AKCE ZATEPLENÍ DOMŮ A OPRAVA STŘECH NA ul. JATEČNÍ v BOHUMÍNĚ I. č.p. 166, 177, 179	DATUM	
	ÚČEL DSP	
	OBSAH VÝKRESU KATASTRÁLNÍ SITUAČNÍ VÝKRES	MĚŘITKO 1:1000