



ROZLOŽENÍ TI - JATEČNÍ č.p. 197, 207, 215


ZÁPADNÍ

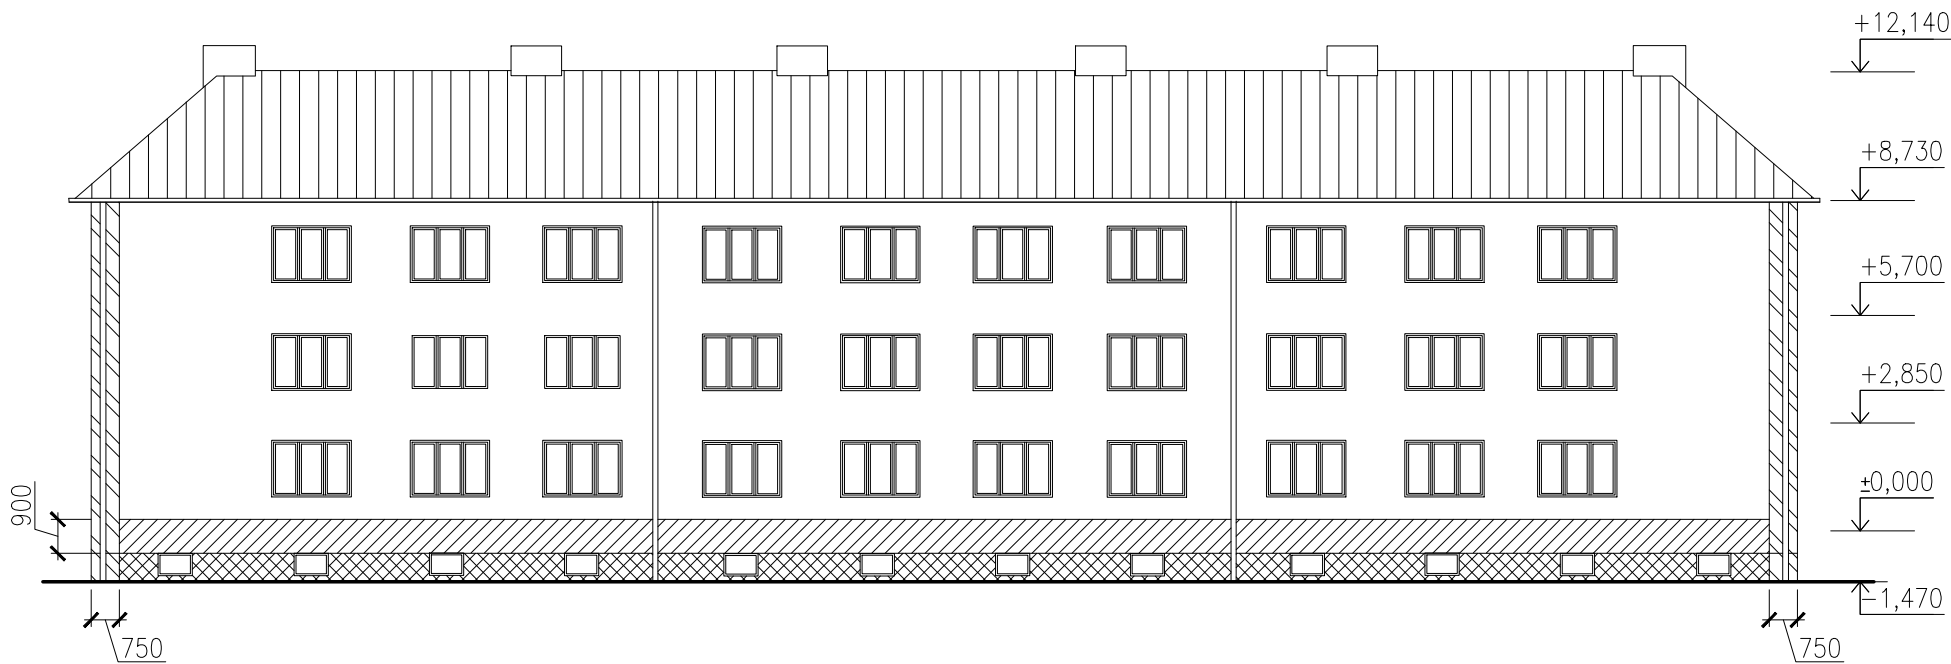


JÍŽNÍ

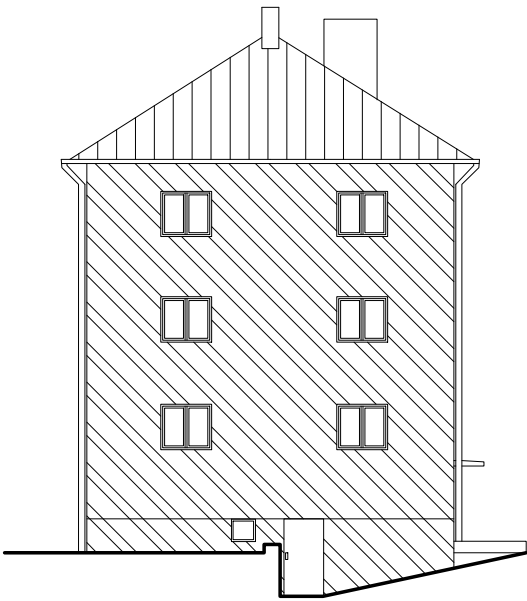


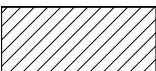
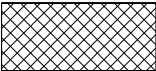

VÝCHODNÍ

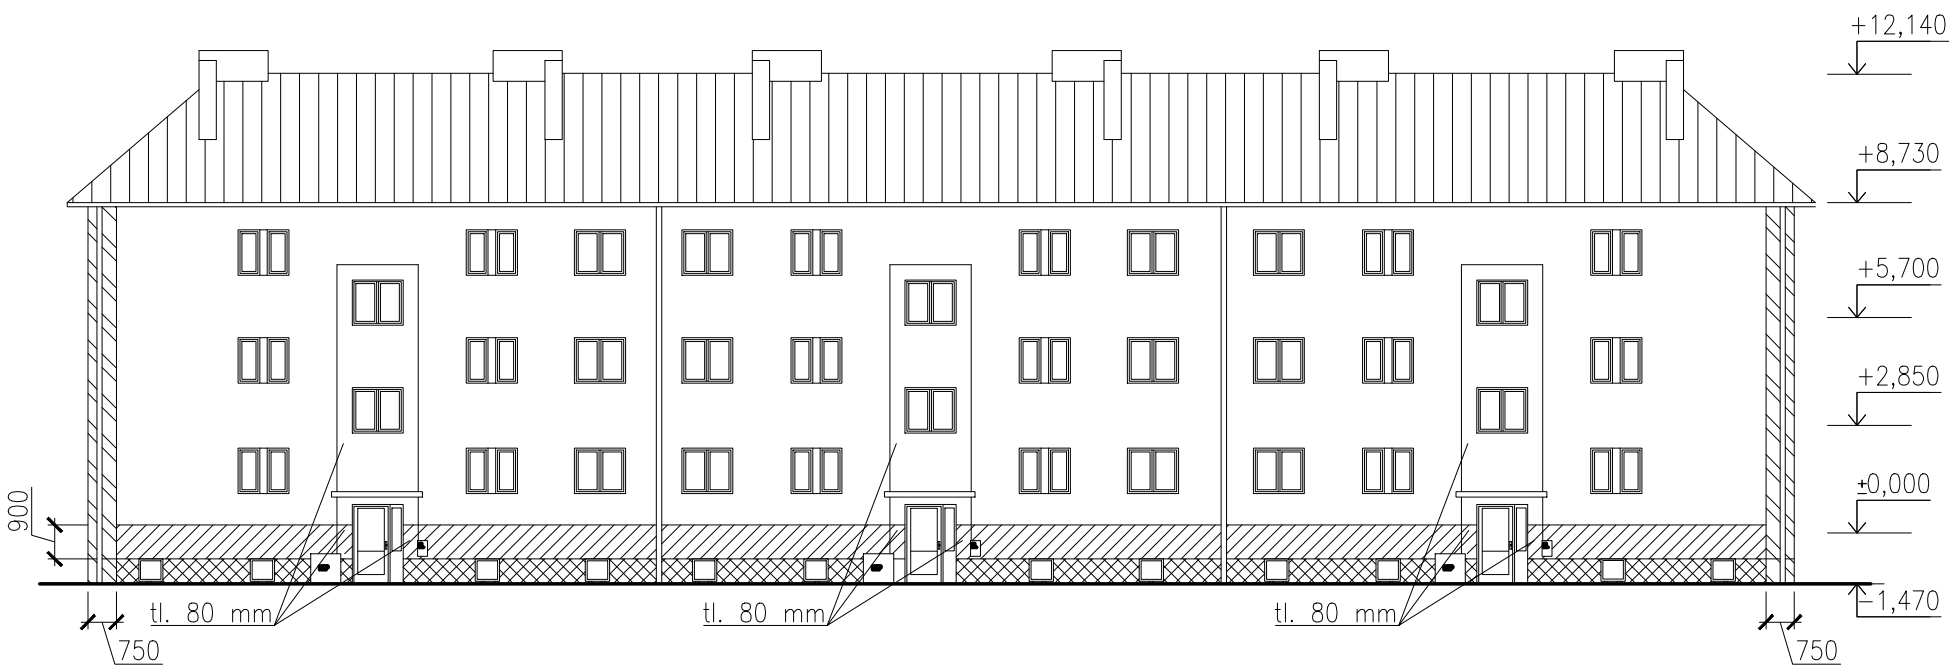


SEVERNÍ

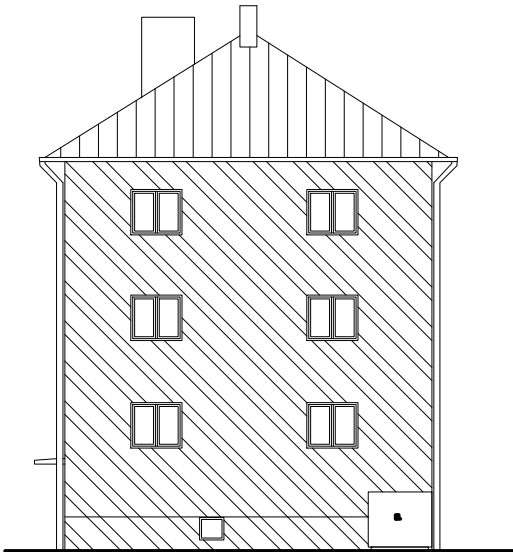

LEGENDA

| | |
|---|-------------------|
|  | TI EPS 70F) |
|  | TI MINERÁLNÍ VLNA |
|  | TI XPS |
|  | STÁVAJÍCÍ TI |

| | | |
|---|---------------------------------------|---|
| VYPRACOVAL ING. PETR LEHNER | ZODP. PROJEKTANT ING. TOMÁŠ PACOLA |  BENUTA PRO s.r.o. Okružní 988, Otlová – Lutyň IČ: 05643546 |
| OBJEDNATEL MĚSTO BOHUMÍN, MASARYKOVA 158, NOVÝ BOHUMÍN, 73581 BOHUMÍN | | |
| MÍSTO STAVBY KAT. ÚZ.: NOVÝ BOHUMÍN, PARC.Č.: 767/1; 770/4,5,6 | | FORMÁT A3 |
| AKCE ZATEPLENÍ DOMŮ A OPRAVA STŘECH NA ul. JATEČNÍ v BOHUMÍNĚ I. č.p. 197, 207, 215 | | DATUM |
| | | ÚČEL DSP |
| OBSAH VÝKRESU ROZLOŽENÍ TI JATEČNÍ č.p. 197, 207, 215 | | MĚŘÍTKO 1:200 |
| | | Č. VÝKRESU D.217 |