



# ROZLOŽENÍ TI - JATEČNÍ č.p. 266, 271, 276


VÝCHODNÍ

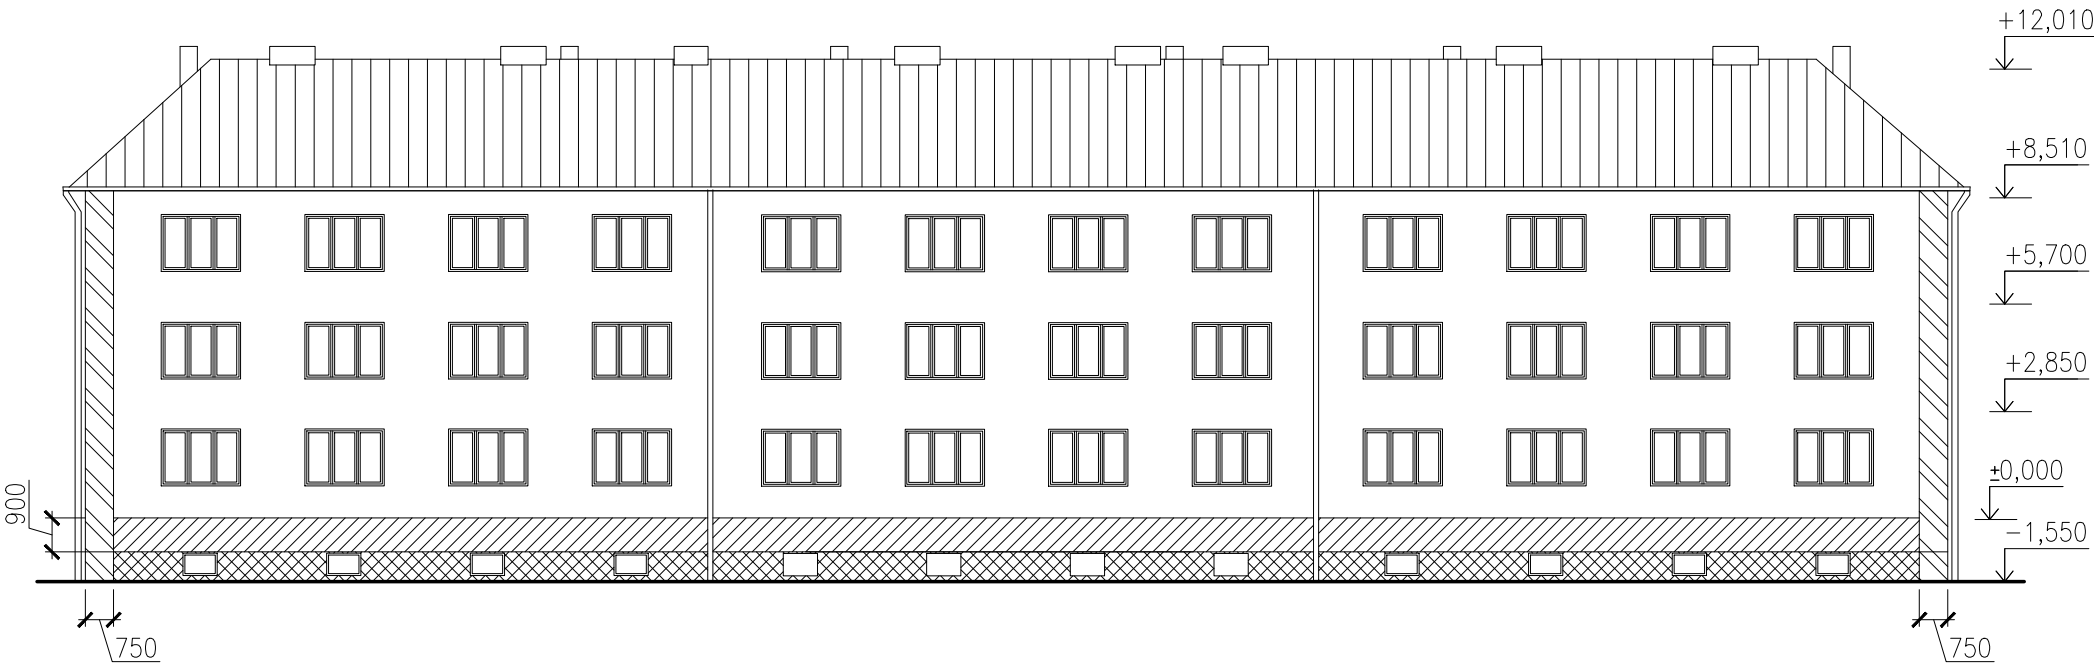


JÍŽNÍ

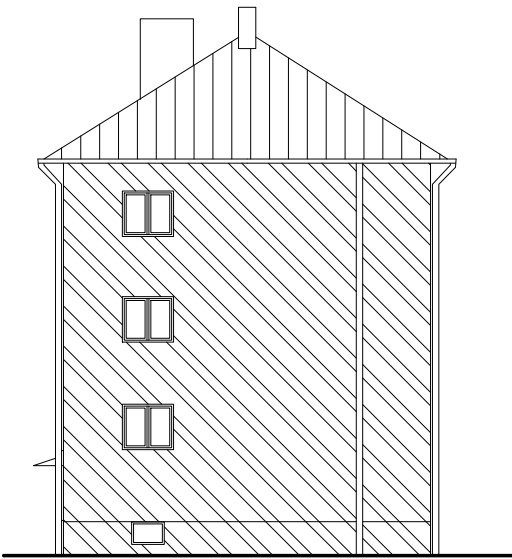

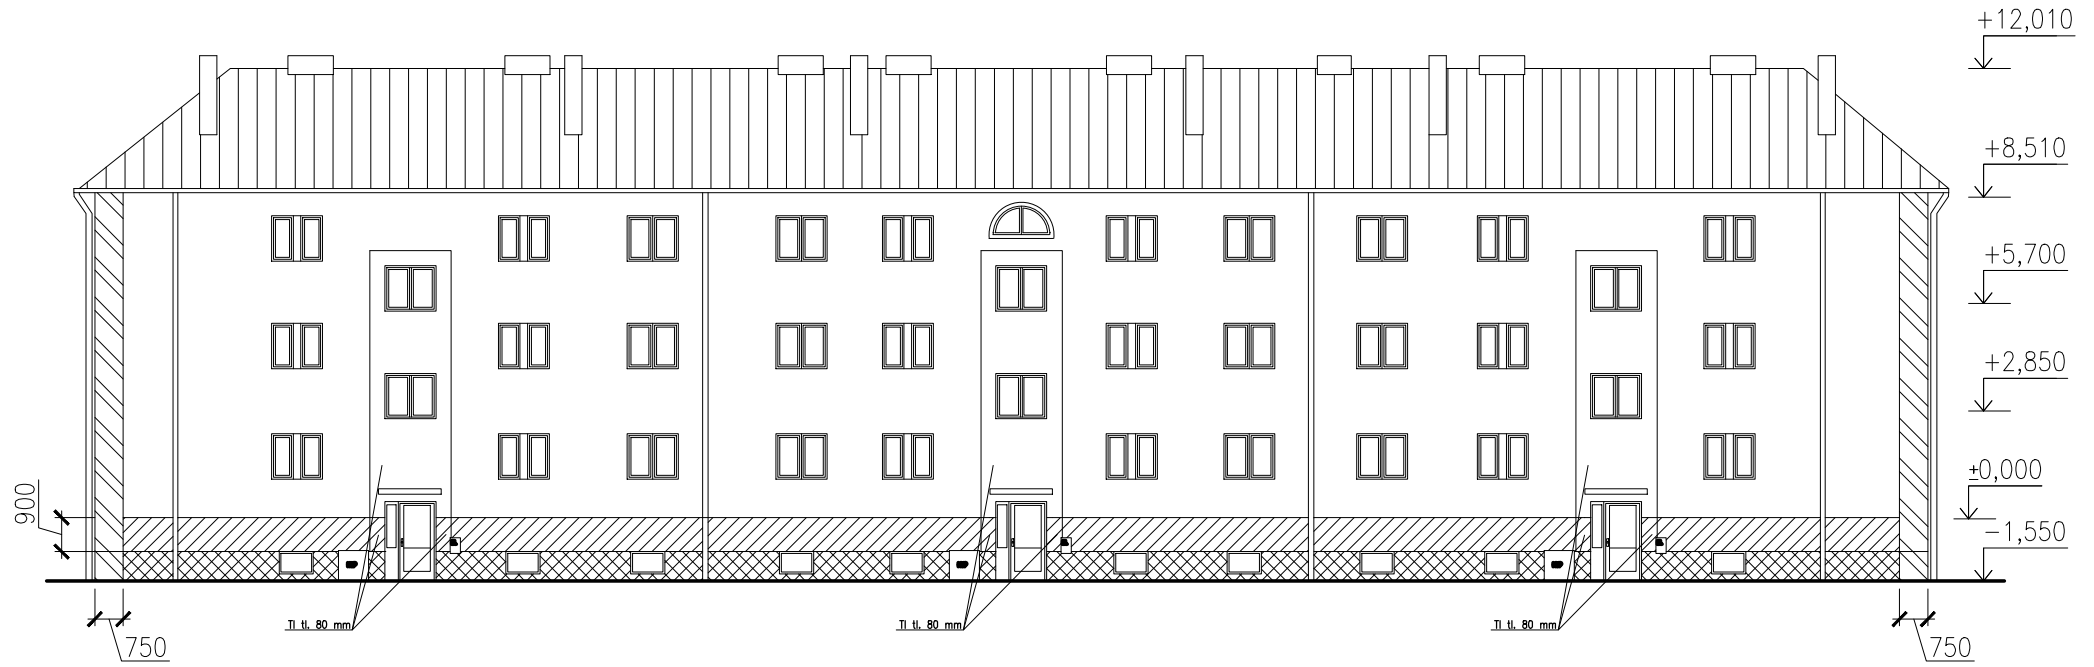



ZÁPADNÍ

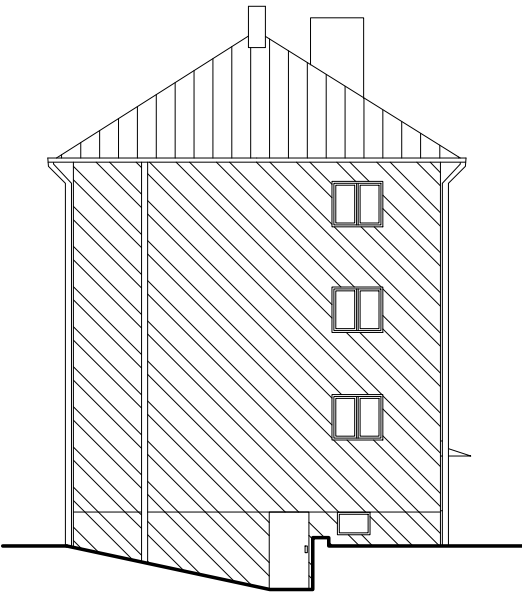


SEVERNÍ



## LEGENDA

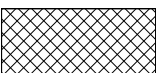	TI EPS 70F
	TI MINERÁLNÍ VLNA
	TI XPS
	STÁVAJÍCÍ TI

VYPRACOVAL ING. PETR LEHNER	ZODP. PROJEKTANT ING. TOMÁŠ PACOLA	 BENUTA PRO s.r.o. Okružní 988, Orlová – Lulyně IČ: 05643546
OBJEDNATEL MĚSTO BOHUMÍN, MASARYKOVA 158, NOVÝ BOHUMÍN, 73581 BOHUMÍN		
MÍSTO STAVBY KAT. ÚZ.: NOVÝ BOHUMÍN, PARC.Č.: 767/1, 2 766/4, 5, 6, 8, 9, 10		FORMÁT A3
AKCE ZATEPLENÍ DOMŮ A OPRAVA STŘECH NA ul. JATEČNÍ v BOHUMÍNĚ I. č.p. 266, 271, 276		DATUM
		ÚČEL DSP
OBSAH VÝKRESU ROZLOŽENÍ TI JATEČNÍ č.p. 266, 271, 276		MĚŘÍTKO 1:200
		Č. VÝKRESU D.417