




# STÁVAJÍCÍ STAV - POHLEDY - JATEČNÍ č.p. 266, 271, 276

VÝCHODNÍ

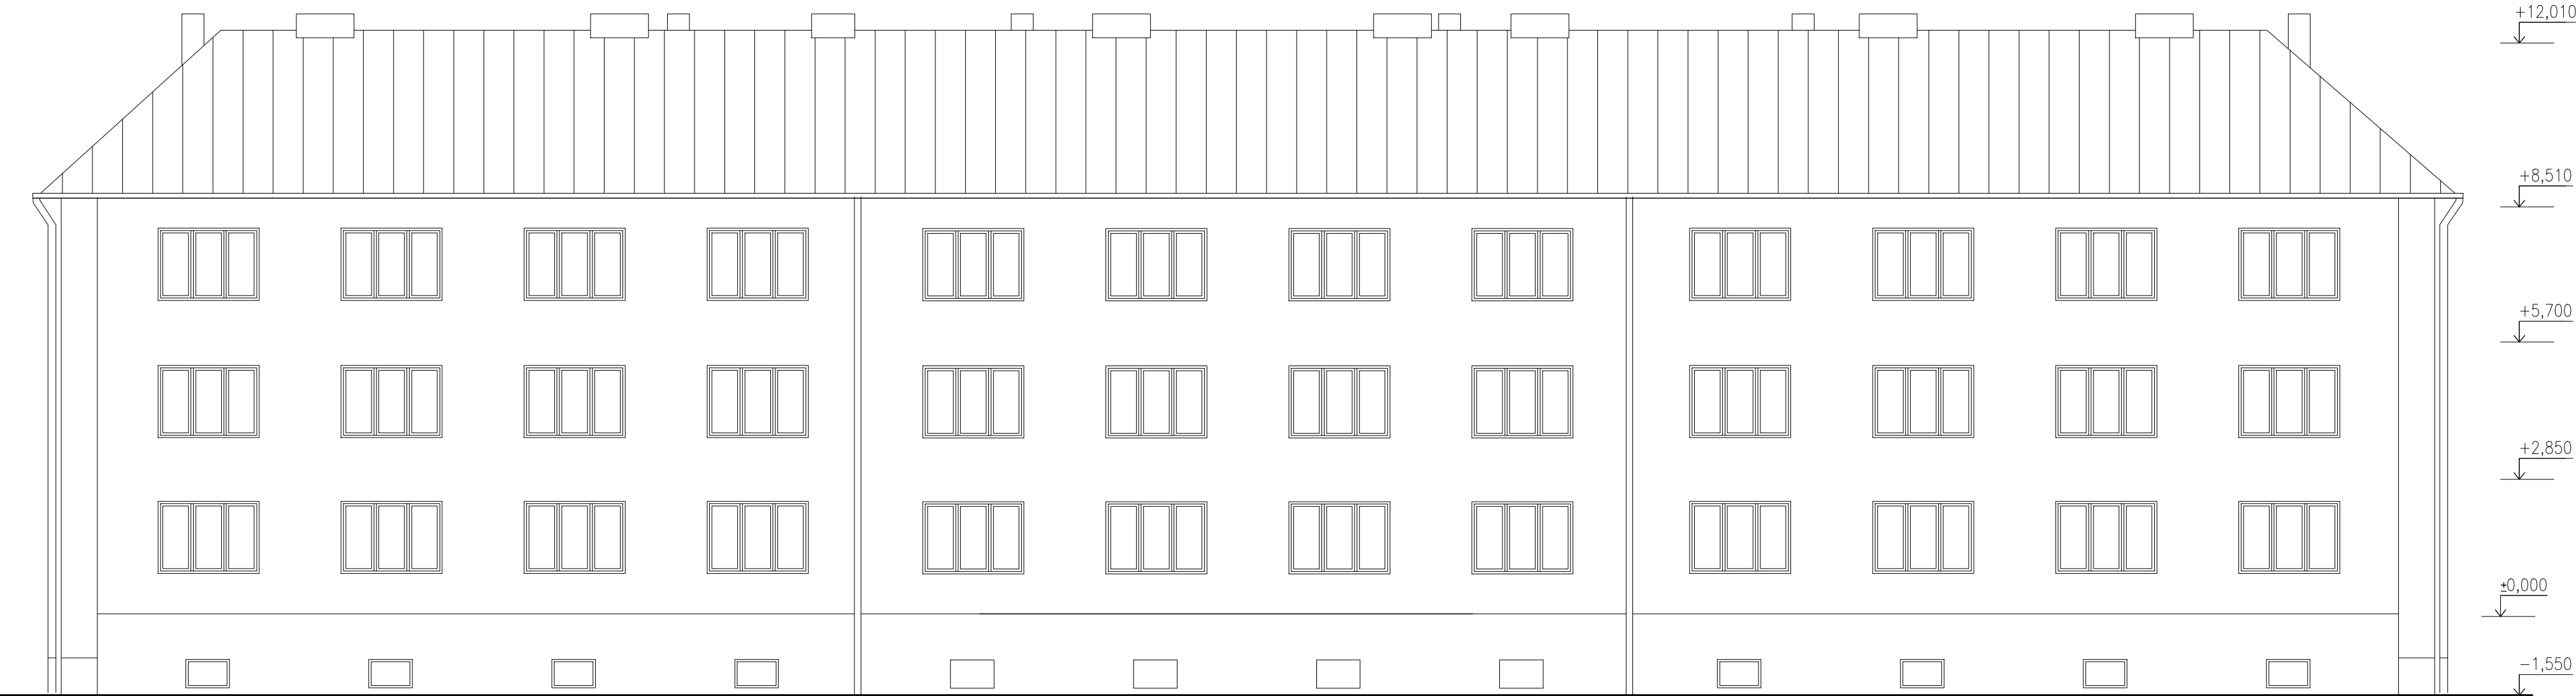

ZÁPADNÍ

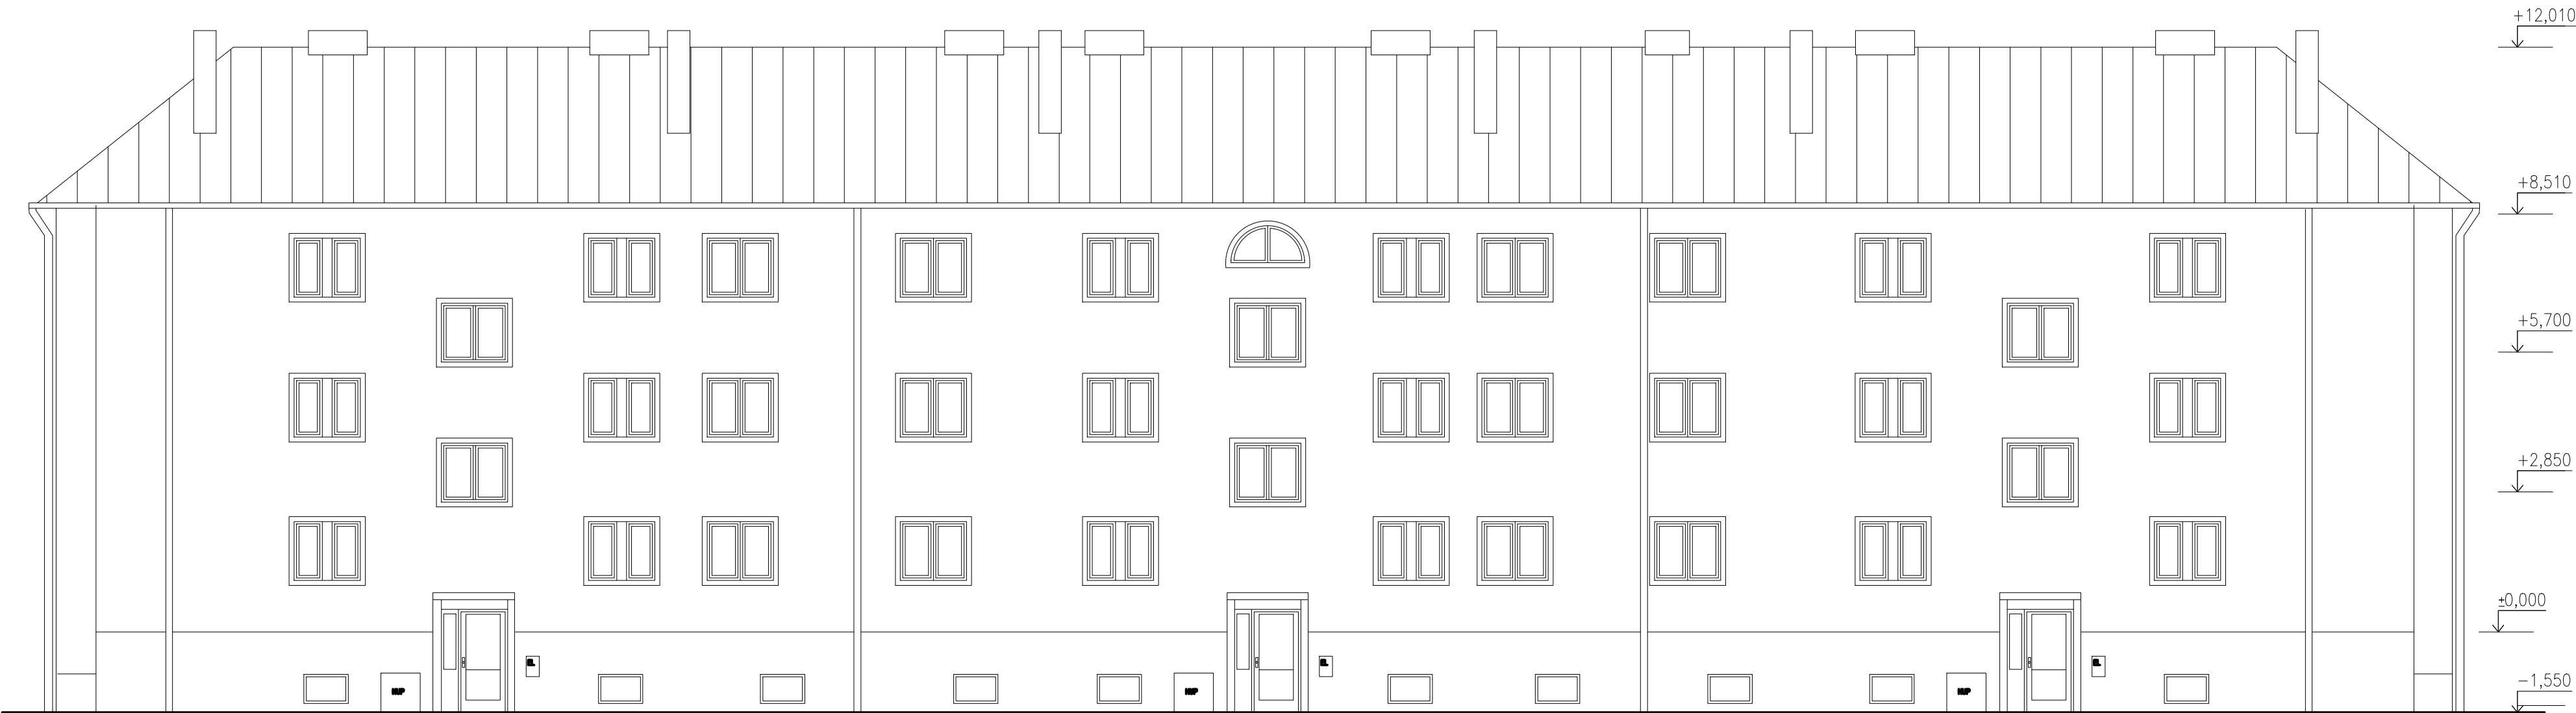

VYPRACOVAL ING. PETR LEHNER	ZODP. PROJEKTANT ING. TOMÁŠ PACOLA		
OBJEDNATEL MĚSTO BOHUMÍN, MASARYKOVA 158, NOVÝ BOHUMÍN, 73581 BOHUMÍN		FORMAT A2	
MÍSTO STAVBY KAT. ÚZ.: NOVÝ BOHUMÍN, PARC.Č.: 767/1, 2 766/4, 5, 6, 8, 9, 10		DATUM	
AKCE ZATEPLENÍ DOMŮ A OPRAVA STŘECH NA ul. JATEČNÍ v BOHUMÍNĚ I. č.p. 266, 271, 276		ÚČEL DSP	
OBSAH VÝKRESU STÁVAJÍCÍ STAV – POHLEDY – ZÁPADNÍ, VÝCHODNÍ JATEČNÍ č.p. 266, 271, 276		MĚŘÍTKO 1:100	Č. VÝKRESU D.404