



NOVÝ STAV - POHLEDY - JATEČNÍ č.p. 197, 207, 215

ZÁPADNÍ

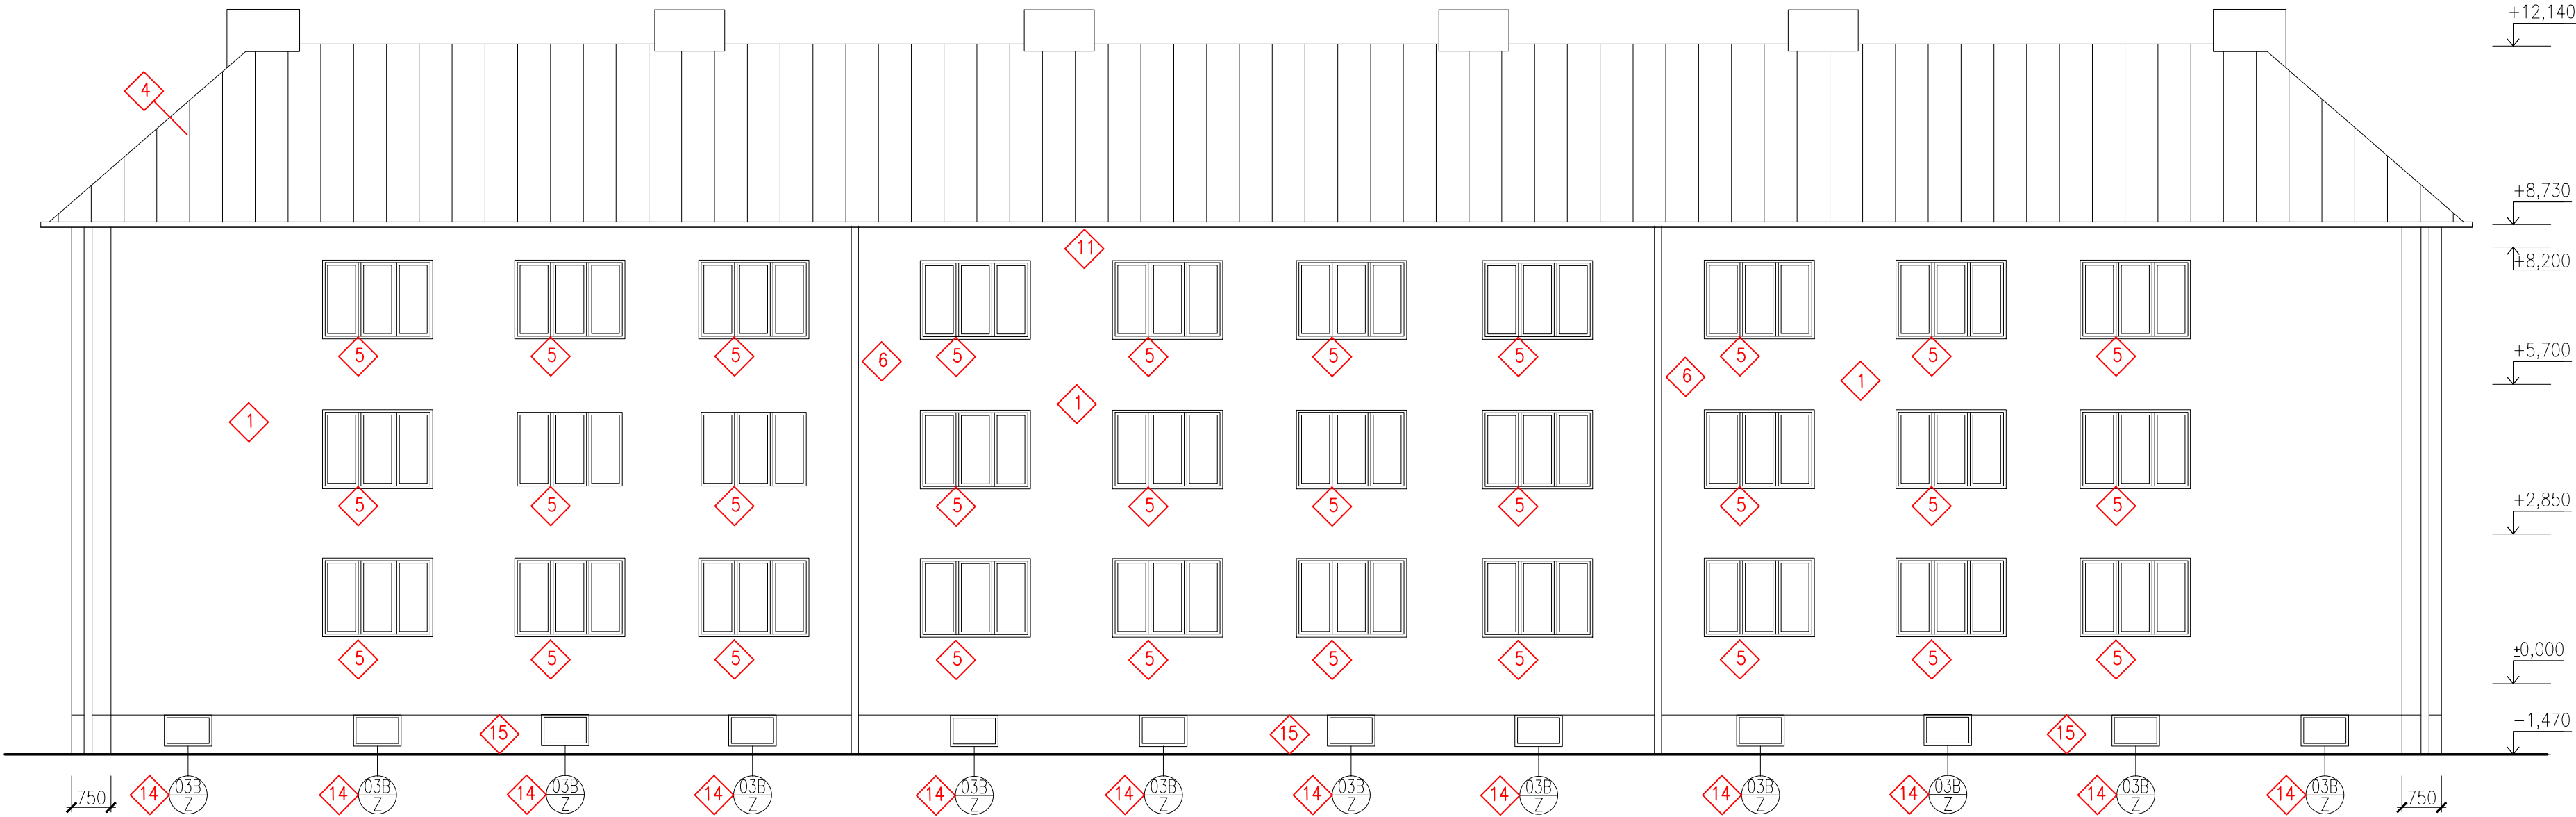

VÝCHODNÍ

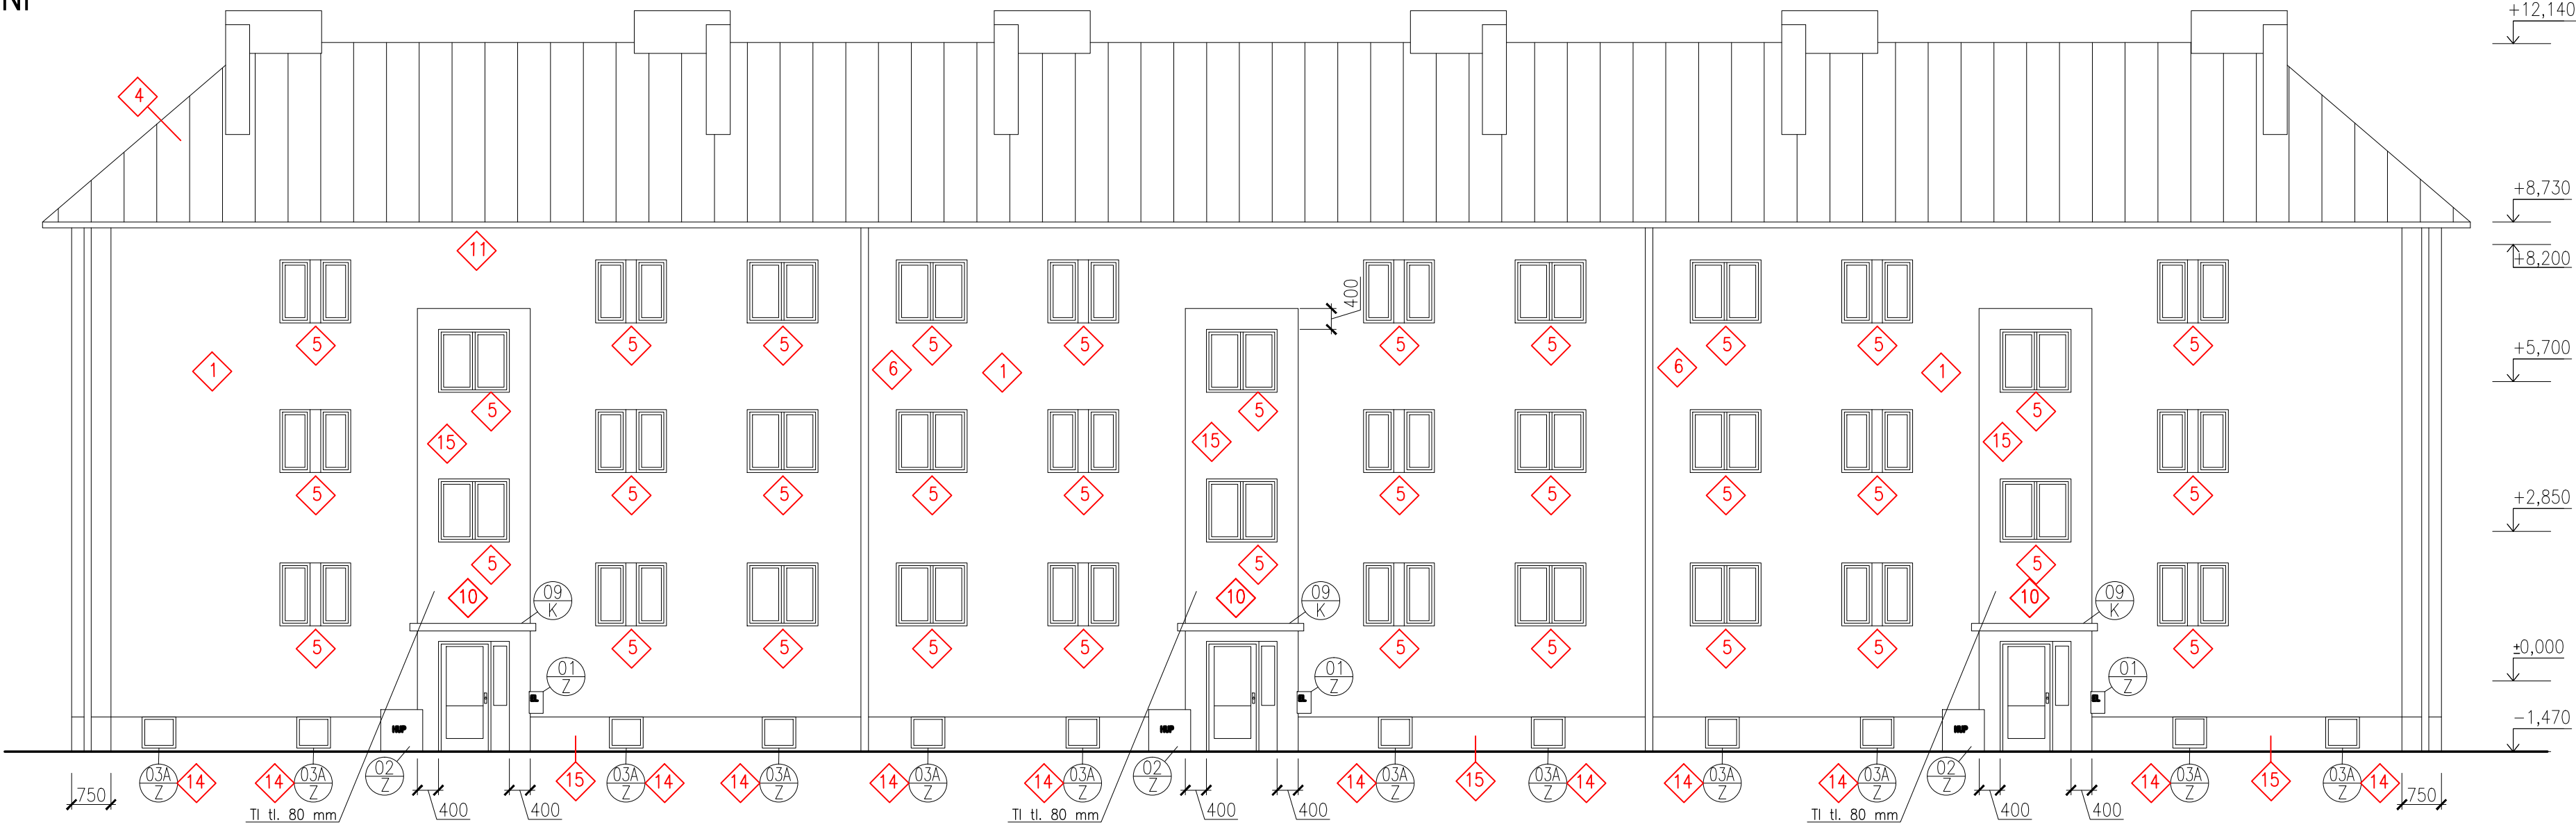

POZNÁMKY

1 LEGENDA PRACÍ viz VÝKRES Č. 220

VYPRACOVAL ING. PETR LEHNER	ZODP. PROJEKTANT ING. TOMÁŠ PACOLA	
OBJEDNATEL MĚSTO BOHUMÍN, MASARYKOVA 158, NOVÝ BOHUMÍN, 73581 BOHUMÍN	MÍSTO STAVBY KAT. ÚZ.: NOVÝ BOHUMÍN, PARC.Č.: 767/1; 770/4,5,6	
AKCE ZATEPLENÍ DOMŮ A OPRAVA STŘECH NA ul. JATEČNÍ v BOHUMÍNĚ I. č.p. 197, 207, 215		FORMÁT A2
OBSAH VÝKRESU NOVÝ STAV – POHLEDY – ZÁPADNÍ, VÝCHODNÍ JATEČNÍ č.p. 197, 207, 215		DATUM ÚČEL DSP
		MEŘÍTKO Č. VÝKRESU 1:100 D.210