


KOORDINAČNÍ SITUAČNÍ VÝKRES

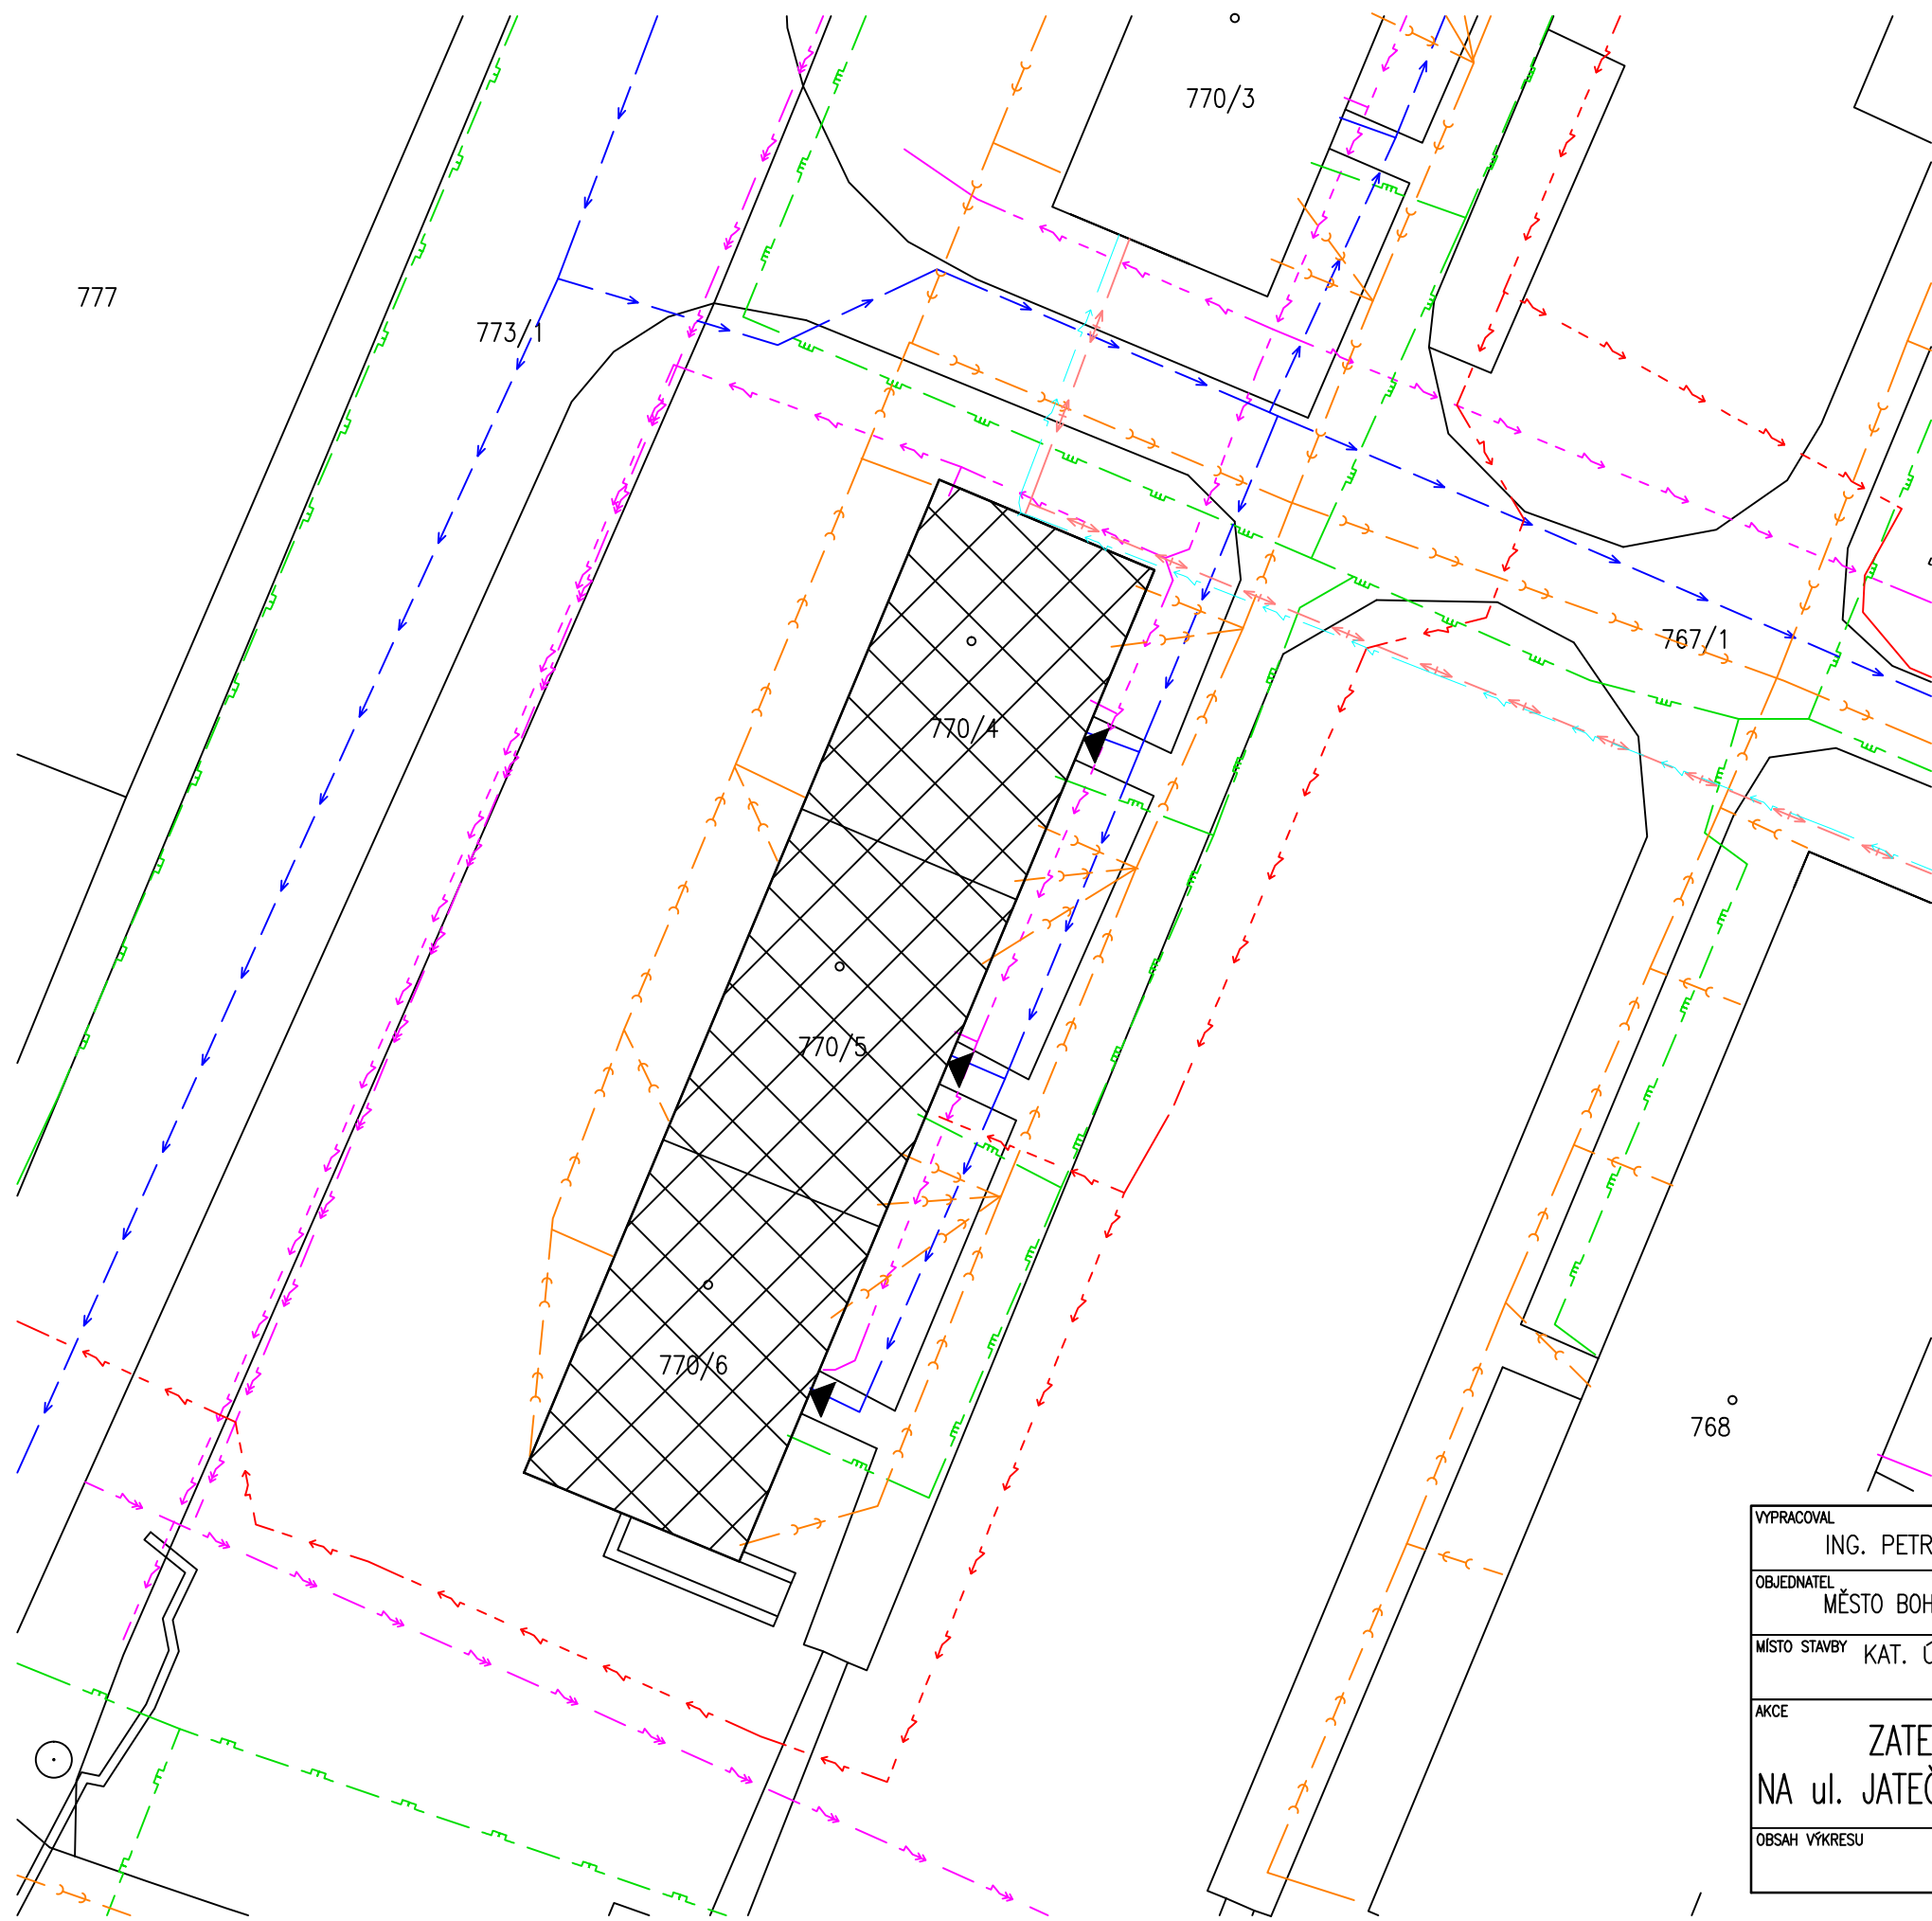


LEGENDA STÁVAJÍCÍCH SÍTÍ

- KANALIZACE SPLAŠKOVÁ – SMVAK
- VODOVODNÍ ŘAD a PŘÍPOJKY – SMVAK
- TEPLOVOD – ČEZ Teplárenská
- PODZEMNÍ VEDENÍ OPTICKÝ KABEL – CETIN
- PODZEMNÍ VEDENÍ METALICKÝ KABEL – CETIN, RIO Media-Nej.cz
- PODZEMNÍ VEDENÍ NN 10 kV – ČEZ distribuce
- PODZEMNÍ VEDENÍ VN 22 kV – ČEZ distribuce
- NÍZKOTLAKÝ PLYNOVOD – GasNet, s.r.o.
- PODZEMNÍHO TELEKOMUNIKAČNÍHO VEDENÍ PODA A.S.

LEGENDA:

- ŘEŠENÝ BYTOVÝ DŮM

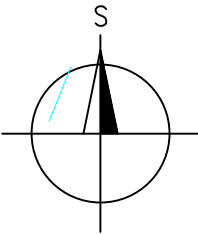

VYPRACOVAL ING. PETR LEHNER	ZODP. PROJEKTANT ING. TOMÁŠ PACOLA		
OBJEDNATEL MĚSTO BOHUMÍN, MASARYKOVA 158, NOVÝ BOHUMÍN, 73581 BOHUMÍN		FORMÁT	A3
MÍSTO STAVBY KAT. ÚZ.: NOVÝ BOHUMÍN, PARC.Č.: 767/1; 770/4,5,6		DATUM	
AKCE ZATEPLENÍ DOMŮ A OPRAVA STŘECH NA ul. JATEČNÍ v BOHUMÍNĚ I. č.p. 197, 207, 215		ÚČEL	DSP
OBSAH VÝKRESU KOORDINAČNÍ SITUAČNÍ VÝKRES		MĚŘÍTKO	1:300
		Č. VÝKRESU	C02