


SITUACE ZOV

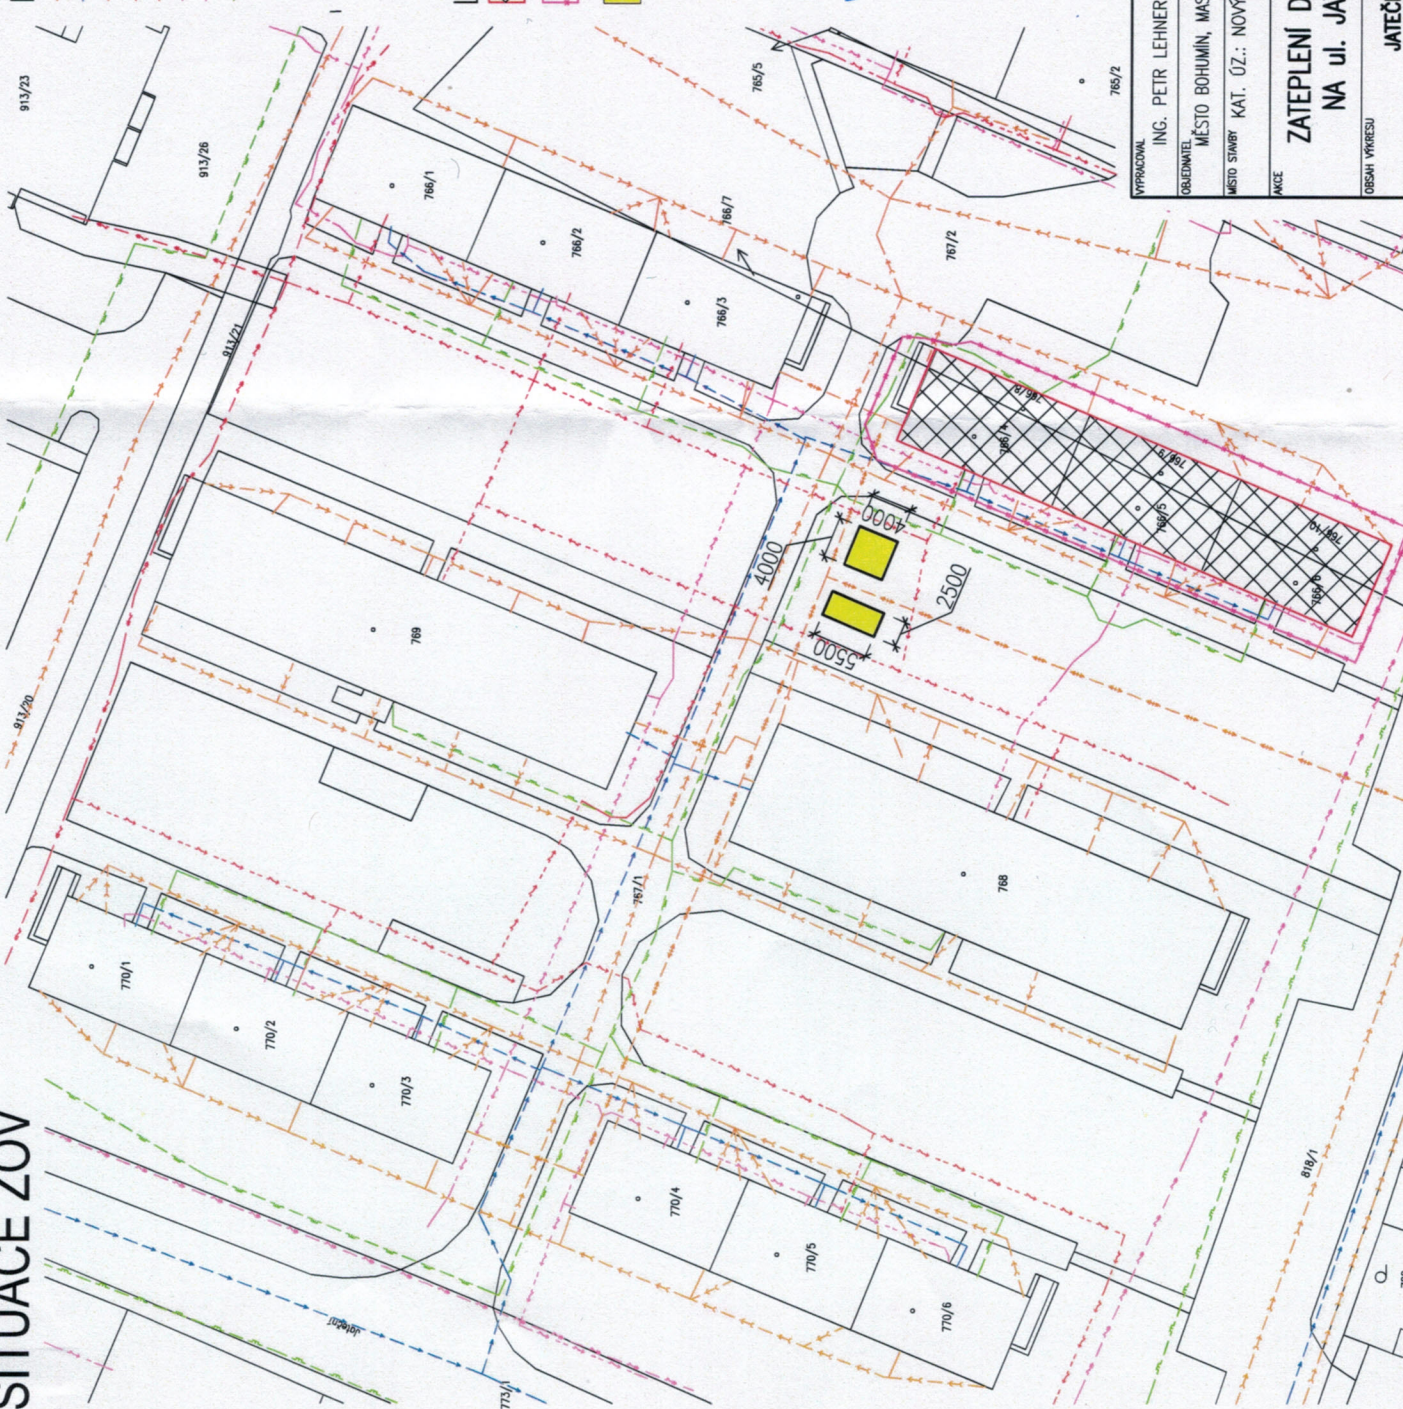


LEGENDA STÁVAJÍCÍCH SÍTÍ

- KANALIZACE SPLAŠKOVÁ – SMVAK
- VODOVODNÍ ŘÁD A PŘÍPOJKY – SMVAK
- TEPLOVOD – ČEZ TEPLÁRENSKÁ
- PODZEMNÍ VEDENÍ OPTICKÝ KABEL – CETIN
- PODZEMNÍ VEDENÍ METALICKÝ KABEL – CETIN
- PODZEMNÍ VEDENÍ NN 10 KV – ČEZ DISTRIBUCE
- PODZEMNÍ VEDENÍ VN 22 KV – ČEZ DISTRIBUCE
- NÍZKOTLAKÝ PLYNOVOD – GASNET, S.R.O.

LEGENDA:

- ŘEŠENÝ BYTOVÝ DŮM
- HRANICE STAVENIŠTĚ
- ZAŘÍZENÍ STAVENIŠTĚ 13,7+16 = 28,7 m²

Souhlas vlastníka pozemku s umístěním
a realizací stavby podle § 184a stavebního zákona
V Bohumíně dne: 19.11. 2022

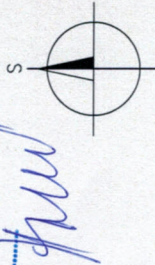

VYPRACOVAN		ZODP. PROJEKTOVAT	ING. TOMAŠ PACOLA
ING. PETR LEHNER		OBLEŽNÁ MÍSTO	
MĚSTO BOHUMÍN, MASARYKOVA 158, NOVÝ BOHUMÍN, 73581 BOHUMÍN		MÍSTO STAVBY KAT. ÚZ.: NOVÝ BOHUMÍN, PARC.Č.: 767/1, 2	
AKCE		766/4, 5, 6, 8, 9, 10	
SITUACE ZOV		FORMÁT	A3
JATEČNÍ č.p. 266, 271, 276		DATA	
		ÚČEL	DSP
		VEŠTĚNÍ	1:500
		Č. VÝKRESU	C03

