
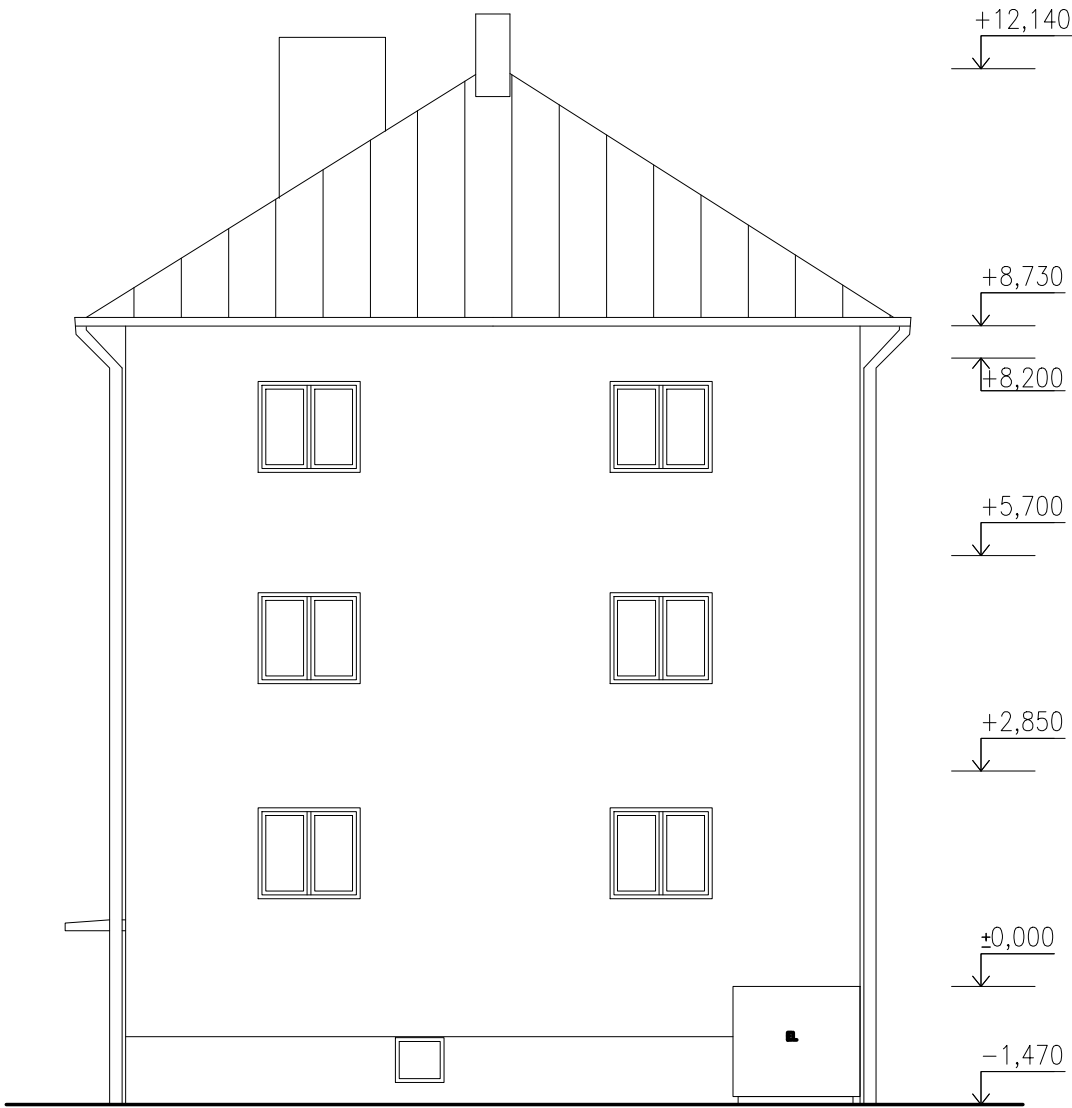



STÁVAJÍCÍ STAV - POHLEDY - JATEČNÍ č.p. 197, 207, 215

JIŽNÍSEVERNÍ

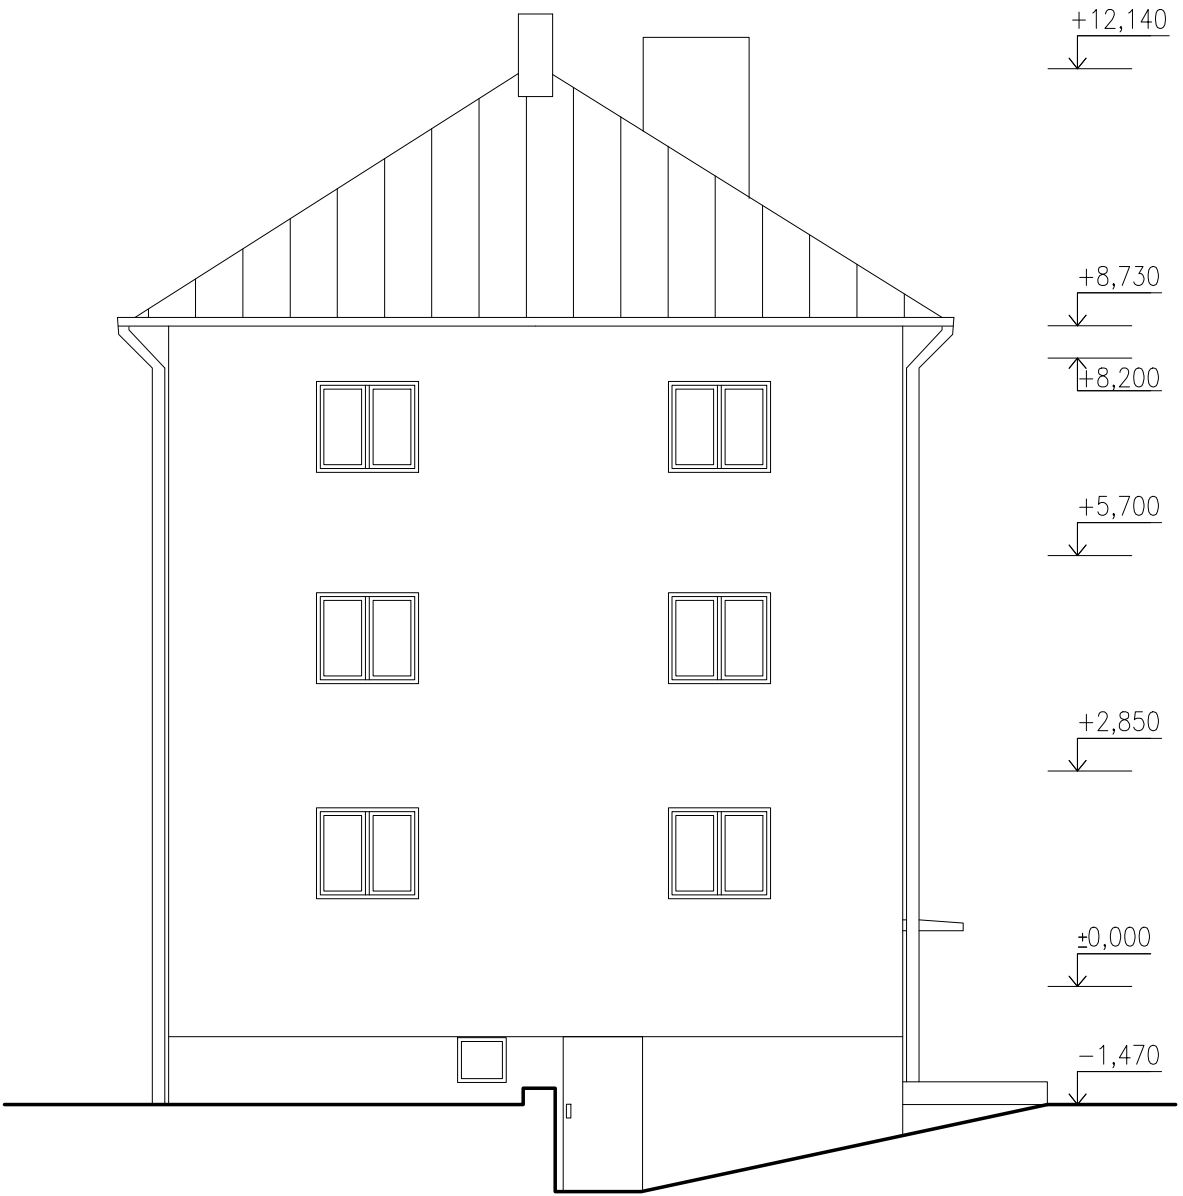

VYPRACOVAL ING. PETR LEHNER		ZODP. PROJEKTANT ING. TOMÁŠ PACOLA		<div> BENUTA PRO s.r.o. Okružní 988, Orlová – Lužný IČ: 05643546</div>	
OBJEDNATEL MĚSTO BOHUMÍN, MASARYKOVA 158, NOVÝ BOHUMÍN, 73581 BOHUMÍN					
MÍSTO STAVBY KAT. ÚZ.: NOVÝ BOHUMÍN, PARC.Č.: 767/1; 770/4,5,6				FORMÁT A3	
AKCE ZATEPLENÍ DOMŮ A OPRAVA STŘECH NA ul. JATEČNÍ v BOHUMÍNĚ I. č.p. 197, 207, 215				DATUM	
				ÚČEL DSP	
				MĚŘÍTKO 1:100	
OBSAH VÝKRESU STÁVAJÍCÍ STAV – POHLEDY – JIŽNÍ, SEVERNÍ JATEČNÍ č.p. 197, 207, 215				Č. VÝKRESU D.205	