
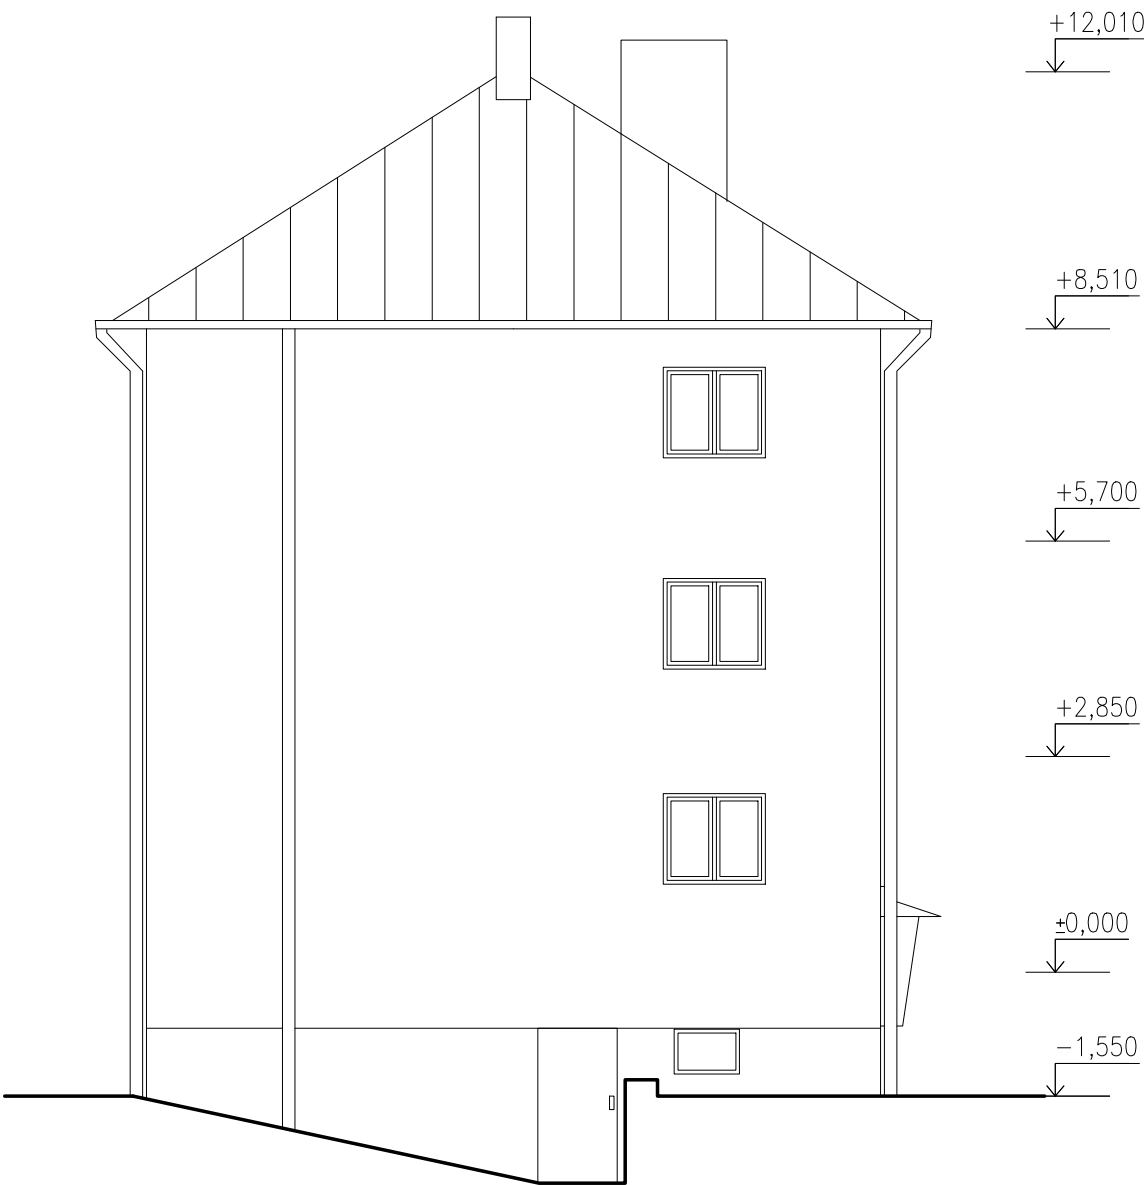



# STÁVAJÍCÍ STAV - POHLEDY - JATEČNÍ č.p. 266, 271, 276

JIŽNÍ

SEVERNÍ

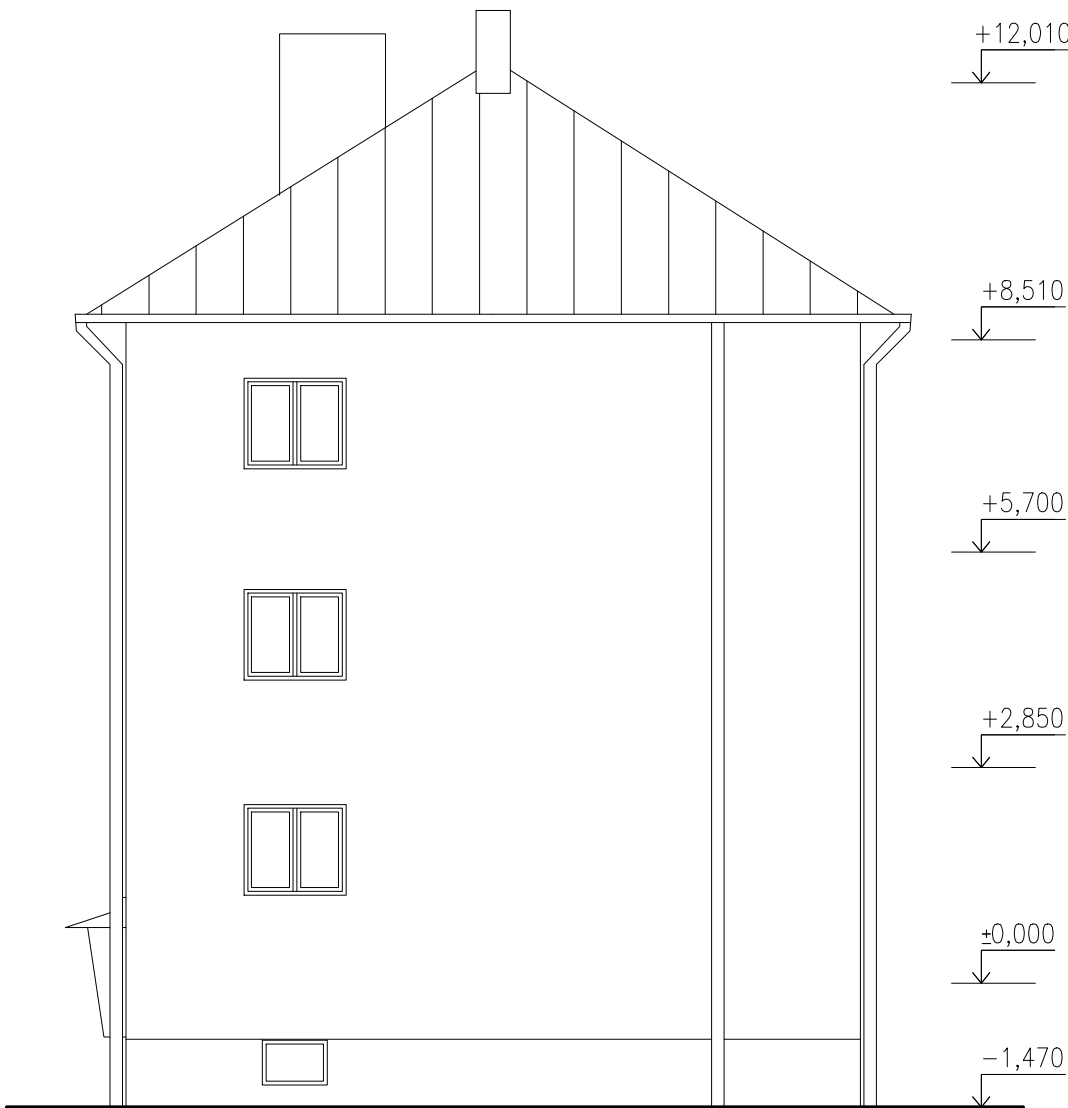

VYPRACOVAL		ZODP. PROJEKTANT		<div><div>BENUTA PRO s.r.o. Okružní 988, Otlová – Lutyně IČ: 05643546</div></div>	
ING. PETR LEHNER		ING. TOMÁŠ PACOLA			
OBJEDNATEL MĚSTO BOHUMÍN, MASARYKOVA 158, NOVÝ BOHUMÍN, 73581 BOHUMÍN					
MÍSTO STAVBY		KAT. ÚZ.: NOVÝ BOHUMÍN, PARC.Č.: 767/1, 2 766/4, 5, 6, 8, 9, 10		FORMÁT A3	
AKCE ZATEPLENÍ DOMŮ A OPRAVA STŘECH NA ul. JATEČNÍ v BOHUMÍNĚ I. č.p. 266, 271, 276				DATUM	
				ÚČEL DSP	
				MĚŘÍTKO 1:100	
OBSAH VÝKRESU		STÁVAJÍCÍ STAV – POHLEDY – JIŽNÍ, SEVERNÍ JATEČNÍ č.p. 266, 271, 276		Č. VÝKRESU D.405	