


# KOORDINAČNÍ SITUAČNÍ VÝKRES

- LEGENDA STÁVAJÍCÍCH SÍTÍ
- KANALIZACE SPLAŠKOVÁ – SMVAK
  - VODOVODNÍ ŘÁD A PŘÍPOJKY – SMVAK
  - TEPLOVOD – ČEZ Teplořenská
  - PODZEMNÍ VEDENÍ OPTICKÝ KABEL – CETIN
  - PODZEMNÍ VEDENÍ METALICKÝ KABEL – CETIN
  - PODZEMNÍ VEDENÍ NN 10 kV – ČEZ distribuce
  - PODZEMNÍ VEDENÍ VN 22 kV – ČEZ distribuce
  - NÍZKOTLAKÝ PLYNOVOD – GasNet, s.r.o.

LEGENDA:  
☒ ŘEŠENÝ BYTOVÝ DŮM

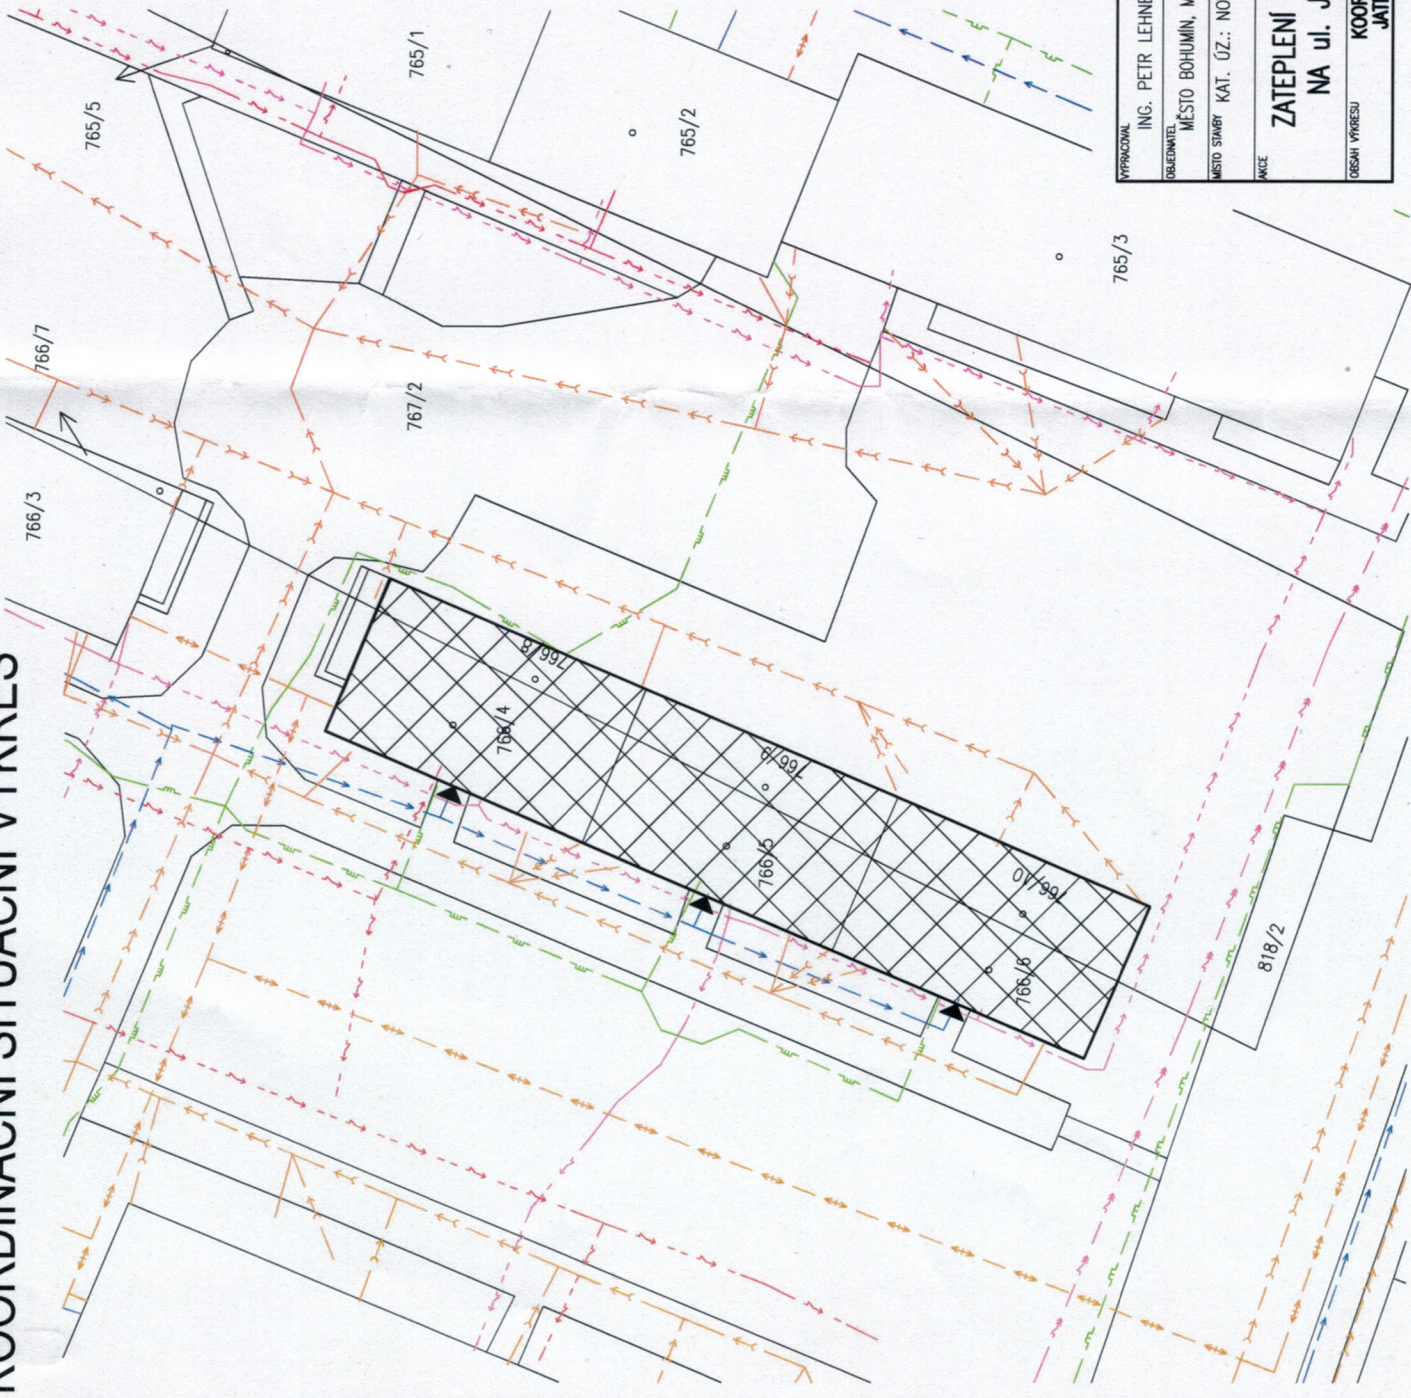

Souhlas vlastníka pozemku s umístěním  
a realizací stavby podle § 184a stavebního zákona  
V Bohumíně dne: 14.11.2018



VÝKRESOVATEL ING. PETR LEHNER		ZOBP. PROJEKTANT ING. TOMAŠ PACOLA		BENUTA PRO s.r.o. Qualität seit 1988 - Lupyň IČ: 05843596
OBJEDNATEL MĚSTO BOHUMÍN, MASARYKOVA 158, NOVÝ BOHUMÍN, 73581 BOHUMÍN		MĚSTO STAVBY KAT. ÚZ.: NOVÝ BOHUMÍN, PARC.Č.: 767/1, 2, 766/4, 5, 6, 8, 9, 10		FORMÁT A3
AKCE ZATEPLENÍ DOMŮ A OPRAVA STŘECH NA UL. JATEČNÍ V BOHUMÍNĚ I.		DÁTUM		ÚČEL
OBECNÝ VÝKRES KOORDINAČNÍ SITUAČNÍ VÝKRES JATEČNÍ č.p. 266, 271, 276		MĚŘÍTKO 1:300		TČ. VÝKRESU C02