


# STÁVAJÍCÍ STAV - PŮDORYS STŘECHY

## JATEČNÍ č.p. 149

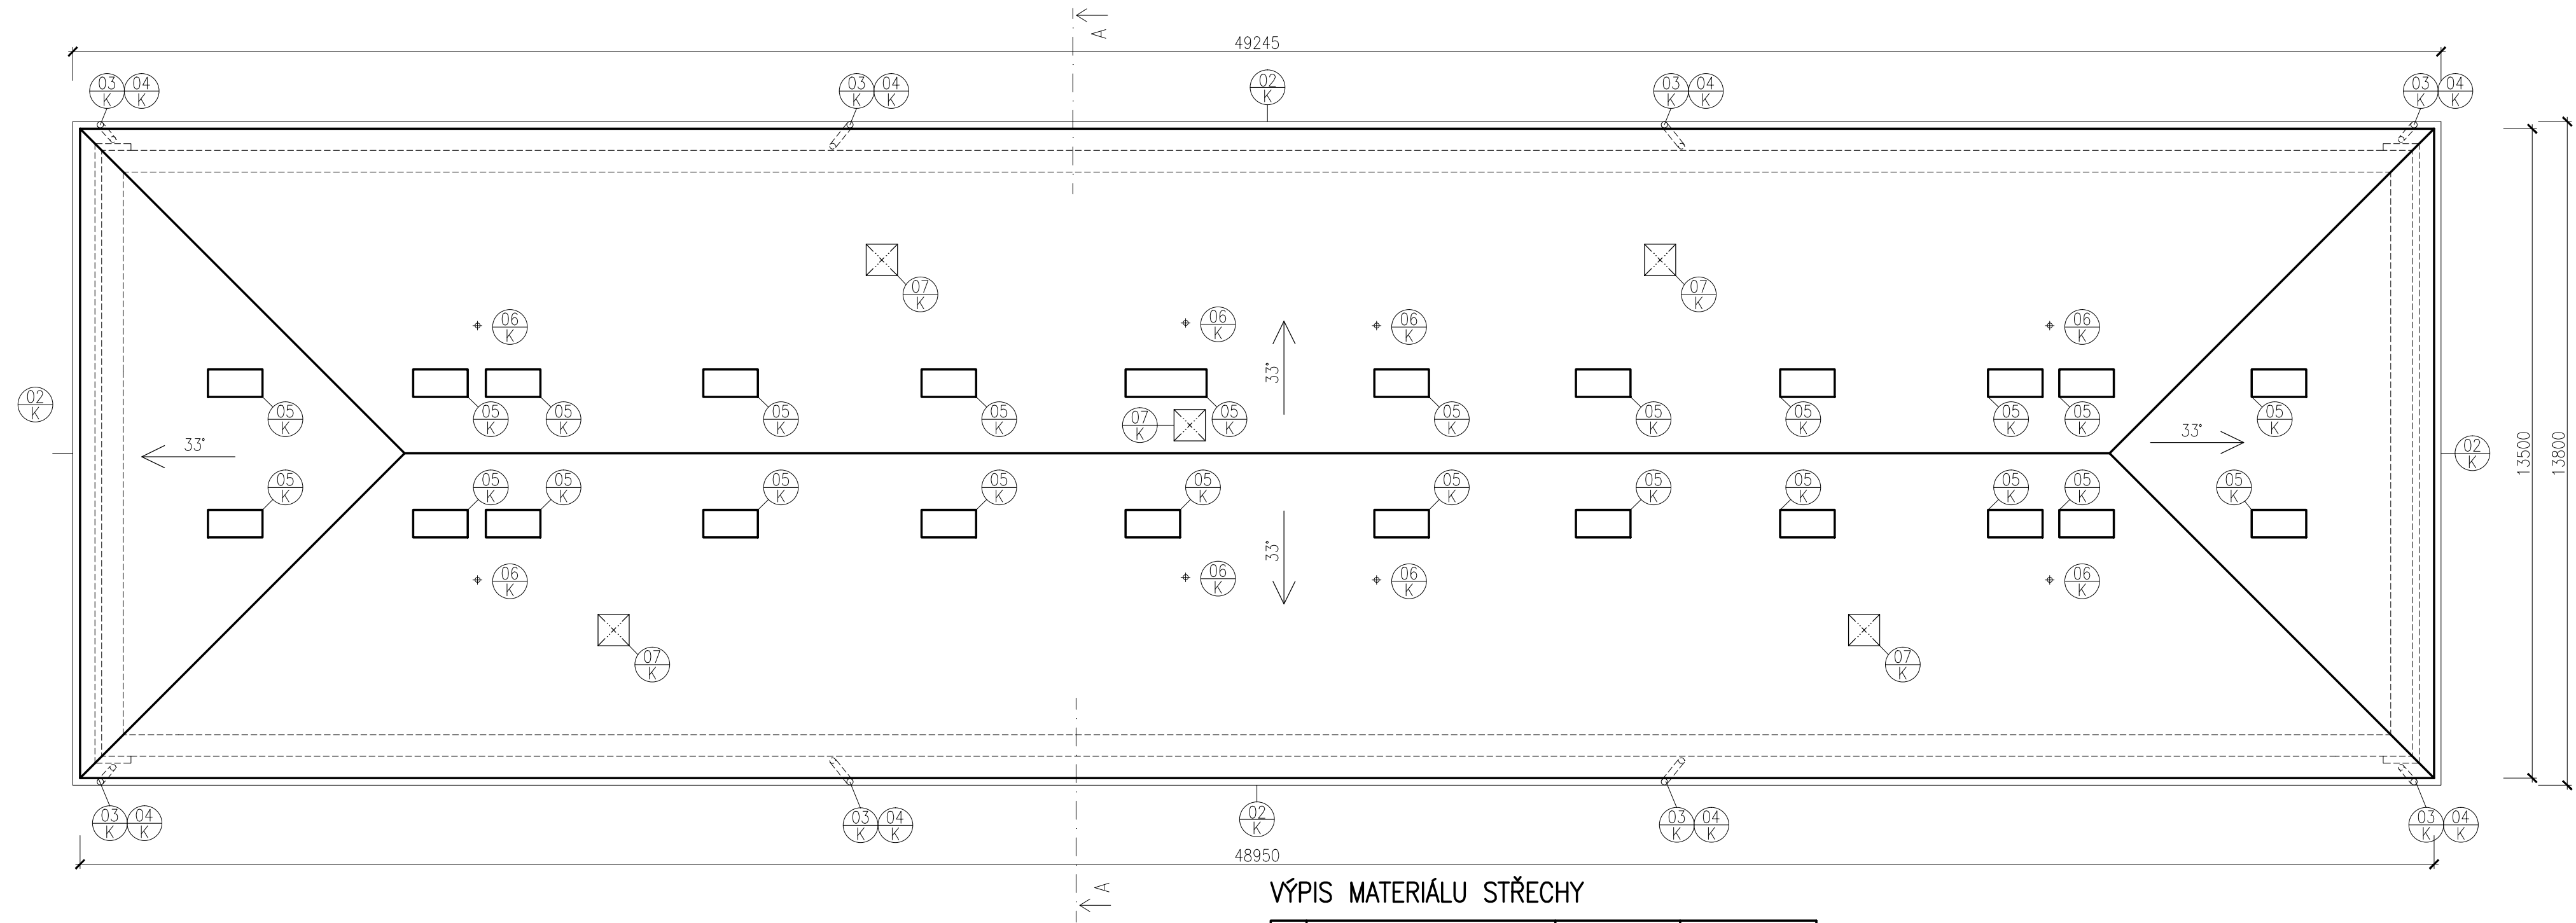

VÝPIS MATERIÁLU STŘECHY

Ozn.	Popis	Materiál	Celkem (m, m2, ks)
1	PLECHOVÁ KRYTINA	OCEL	787,94 m2
02 K	ŽLAB PODOKAPNÍ, PŮLKRUH 150mm, VČ.HÁKŮ, SPOJEK, ČEL A ÚCHYTŮ		125,5 m
03 K	KOTLÍK KÓNICKÝ 150/120		8 ks
04 K	SVOD KRUHOVÝ PR. 120mm, VČ. ŠROUBOVANÝCH ZDĚŘÍ A KOLEN		80,5 m
05 K	OPLECHOVÁNÍ KOMÍNA PLECH Š.: cca 0,3 m		88,84 m
06 K	OPLECHOVÁNÍ VĚTRACÍ HLAVICE		8 ks
07 K	OPLECHOVÁNÍ STŘEŠNÍHO OKNA		5 ks

VYPRACOVAL ING. PETR LEHNER	ZODP. PROJEKTANT ING. TOMAŠ PACOLA	<div>BENUTA PRO s.r.o. Okružní 988, Orlová – Lutyně IČ: 05643546</div>	
OBJEDNATEL MĚSTO BOHUMÍN, MASARYKOVA 158, NOVÝ BOHUMÍN, 73581 BOHUMÍN		FORMAT	3xA4
MÍSTO STAVBY KAT. ÚZ.: NOVÝ BOHUMÍN, PARC.Č.: 767/1; 769		DATUM	
AKCE ZATEPLENÍ DOMŮ A OPRAVA STŘECH NA ul. JATEČNÍ v BOHUMÍNĚ II. č.p. 149		ÚČEL	DSP
OBSAH VÝKRESU STÁVAJÍCÍ STAV – PŮDORYS STŘECHY JATEČNÍ č.p. 149		MĚŘÍTKO	Č. VÝKRESU
		1:100	D.206