


BAREVNÉ ŘEŠENÍ - JATEČNÍ č.p. 149


ZÁPADNÍ

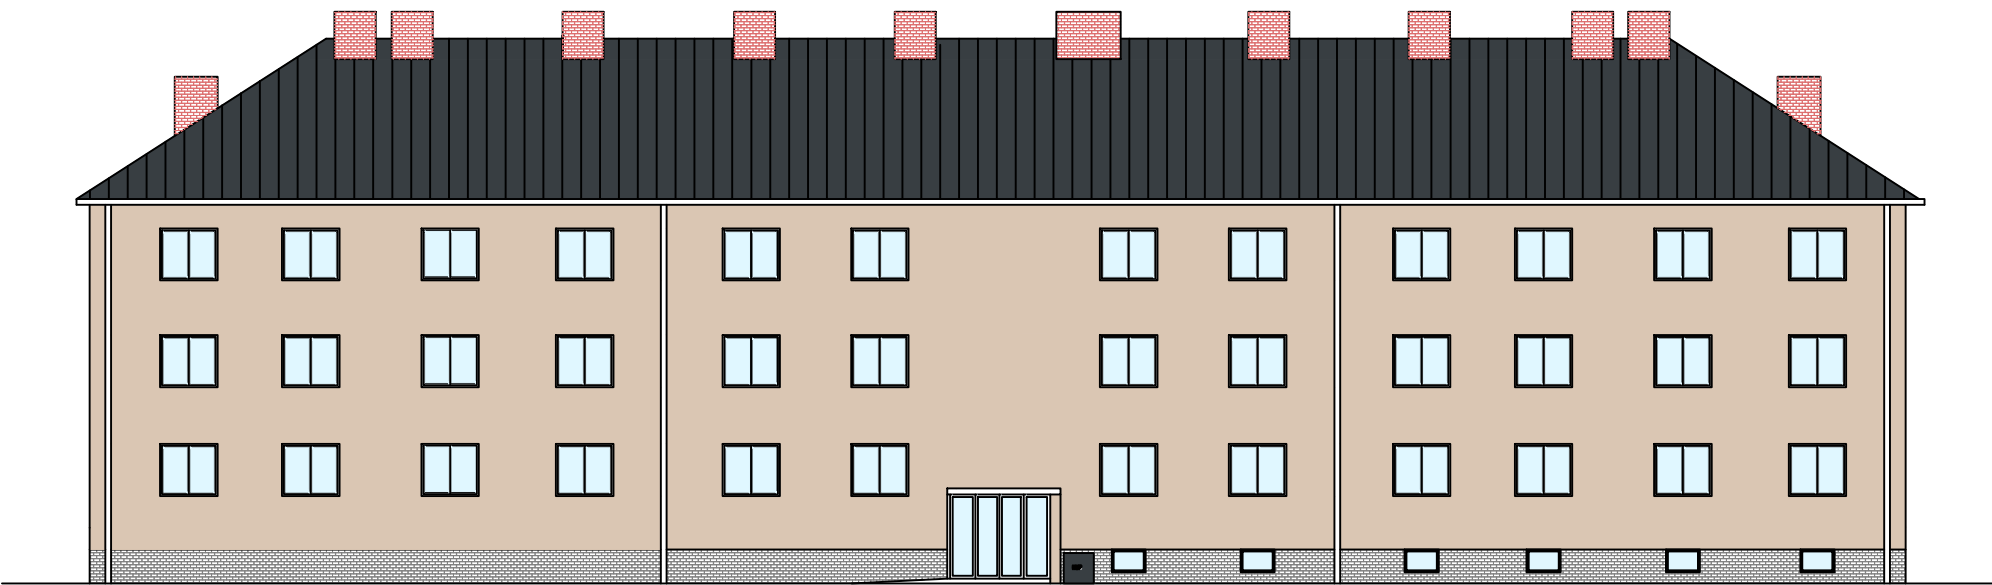


JÍŽNÍ




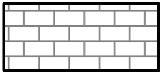

VÝCHODNÍ

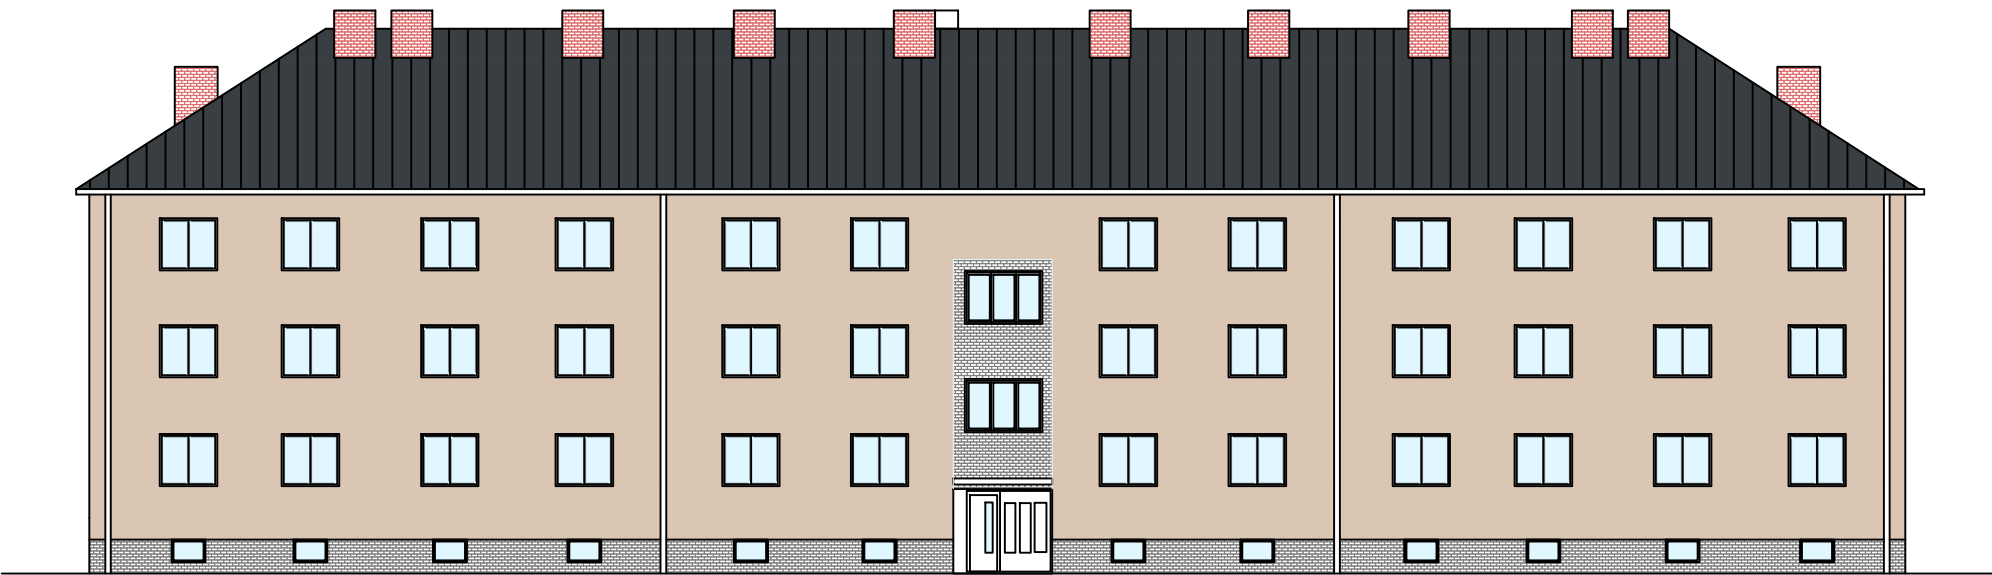


SEVERNÍ

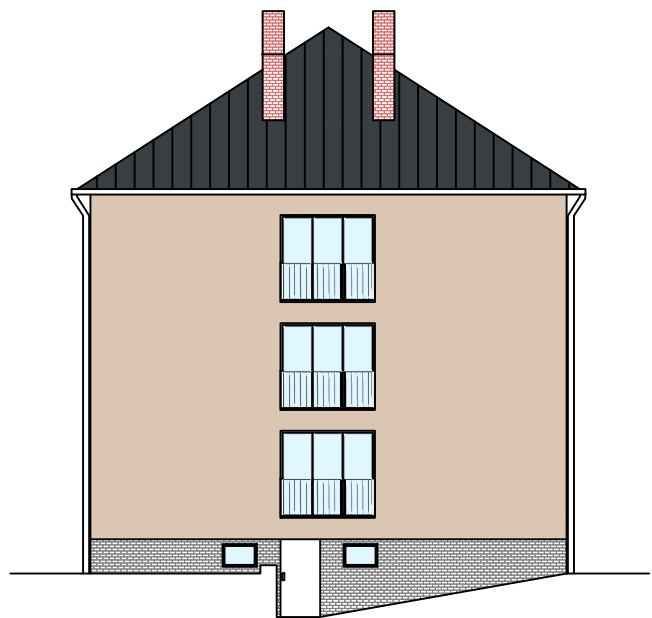

LEGENDA BAREV

-  OMÍTKA – SVĚTLE HNĚDÁ (např. Baumit LIFE 0137)
-  SOKL– OBKLAD (např. Klinker Piatto Antracyt)
-  PRVKY – ANTRACITOVÁ ŠEDÁ RAL 7016

VYPRACOVAL ING. PETR LEHNER	ZODP. PROJEKTANT ING. TOMÁŠ PACOLA	 BENUTA PRO s.r.o. Olomuční 988, Olomuč – Lužná IČ: 05643546	
OBJEDNATEL MĚSTO BOHUMÍN, MASARYKOVA 158, NOVÝ BOHUMÍN, 73581 BOHUMÍN		FORMÁT A3	
MÍSTO STAVBY KAT. ÚZ.: NOVÝ BOHUMÍN, PARC.Č.: 767/1; 769		DATUM	
AKCE ZATEPLENÍ DOMŮ A OPRAVA STŘECH NA ul. JATEČNÍ v BOHUMÍNĚ II. č.p. 149		ÚČEL DSP	
OBSAH VÝKRESU BAREVNÉ ŘEŠENÍ JATEČNÍ č.p. 149		MĚŘÍTKO 1:200	Č. VÝKRESU D.216