


STÁVAJÍCÍ STAV - ŘEZ A-A - JATEČNÍ č.p. 152

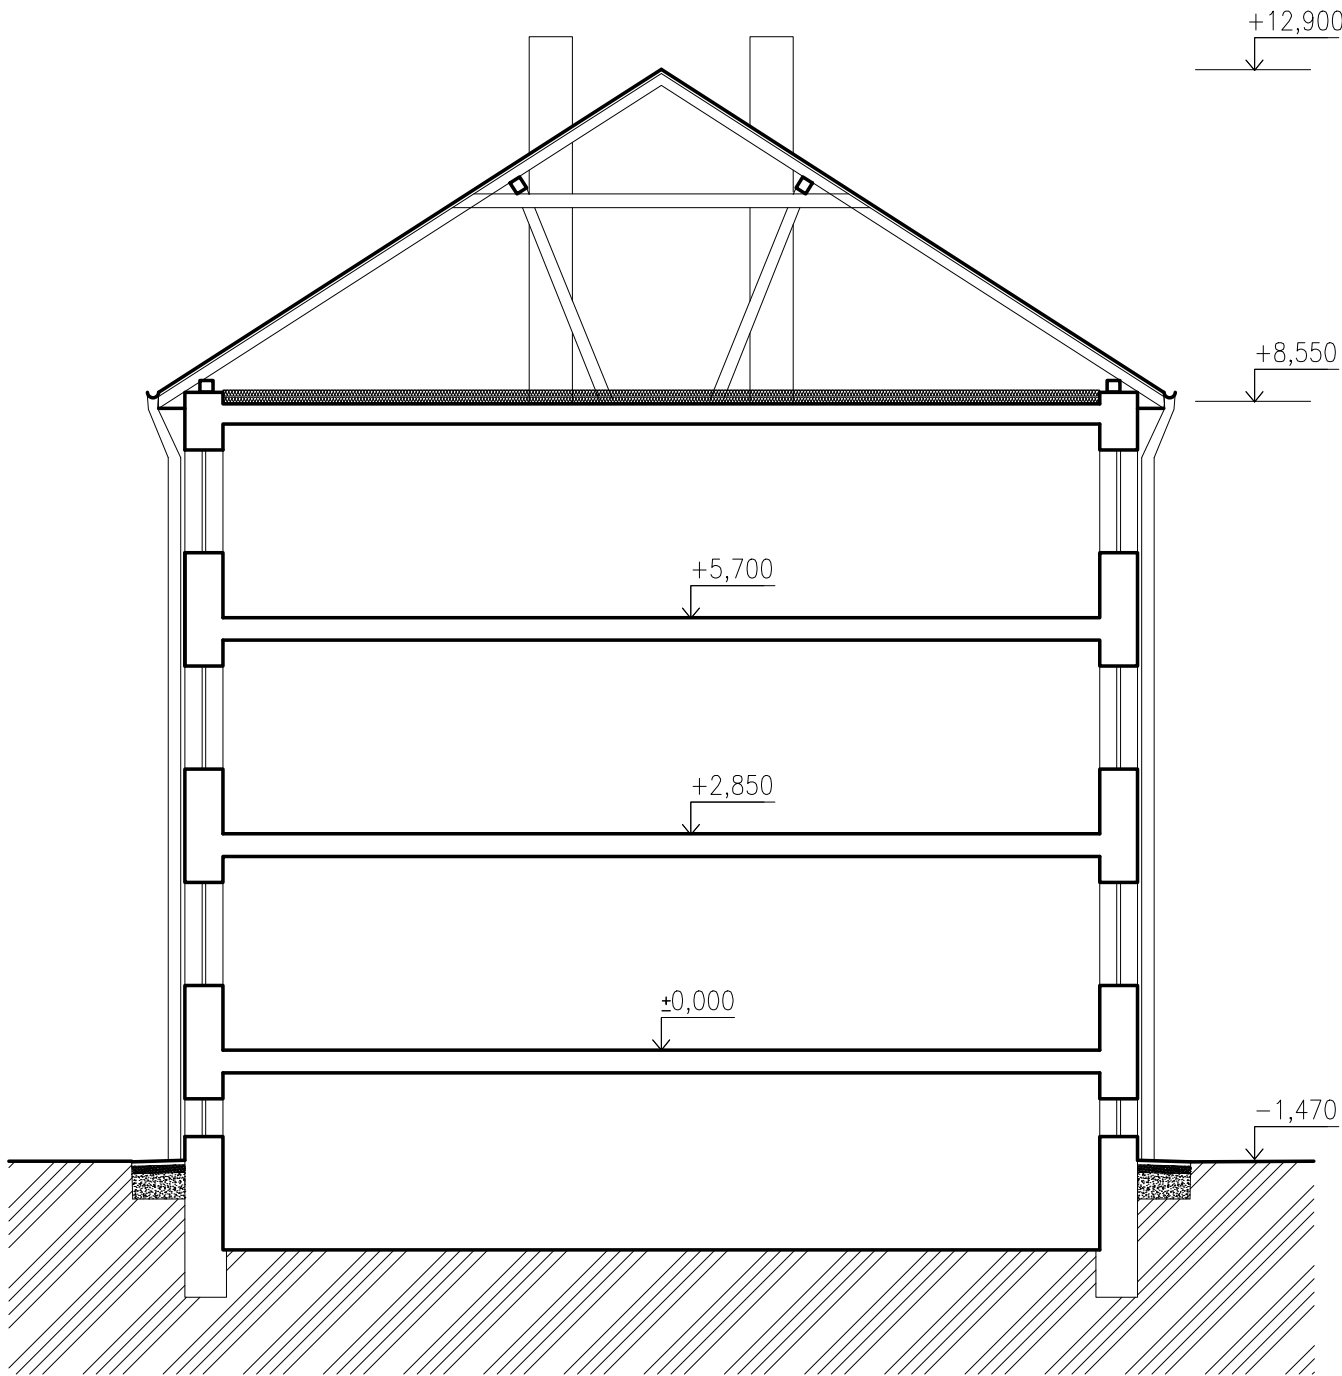

LEGENDA HMOT

- STÁVAJÍCÍ KONSTRUKCE
- STÁVAJÍCÍ IZOLACE MINERÁLNÍ VLNA 180 mm

VYPRACOVAL ING. PETR LEHNER	ZODP. PROJEKTANT ING. TOMÁŠ PACOLA		
OBJEDNATEL MĚSTO BOHUMÍN, MASARYKOVA 158, NOVÝ BOHUMÍN, 73581 BOHUMÍN		FORMÁT A3	
MÍSTO STAVBY KAT. ÚZ.: NOVÝ BOHUMÍN, PARC.Č.: 767/1; 768		DATUM	
AKCE ZATEPLENÍ DOMŮ A OPRAVA STŘECH NA ul. JATEČNÍ v BOHUMÍNĚ II. č.p. 152		ÚČEL DSP	
OBSAH VÝKRESU STÁVAJÍCÍ STAV – ŘEZ A-A JATEČNÍ č.p. 152		MĚŘÍTKO 1:100	Č. VÝKRESU D.103