



NOVÝ STAV - POHLEDY - JATEČNÍ č.p. 149

ZÁPADNÍ

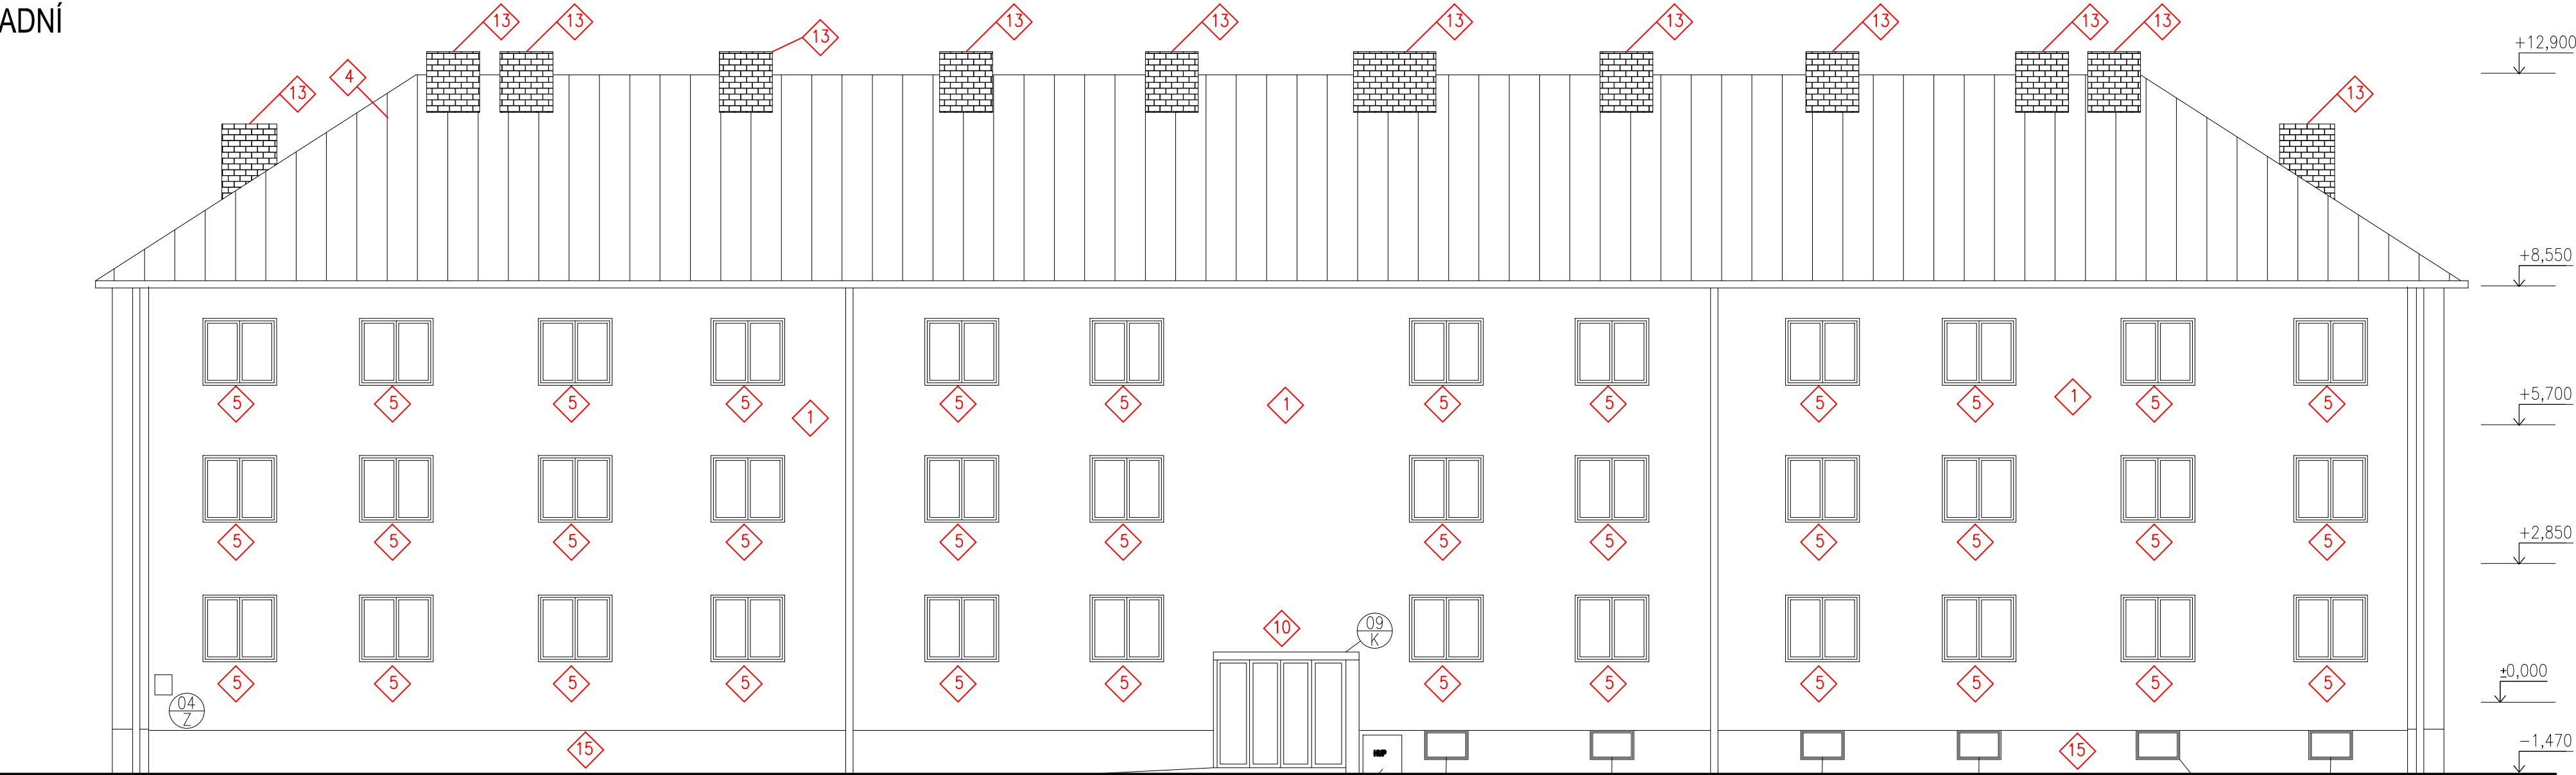

VÝCHODNÍ

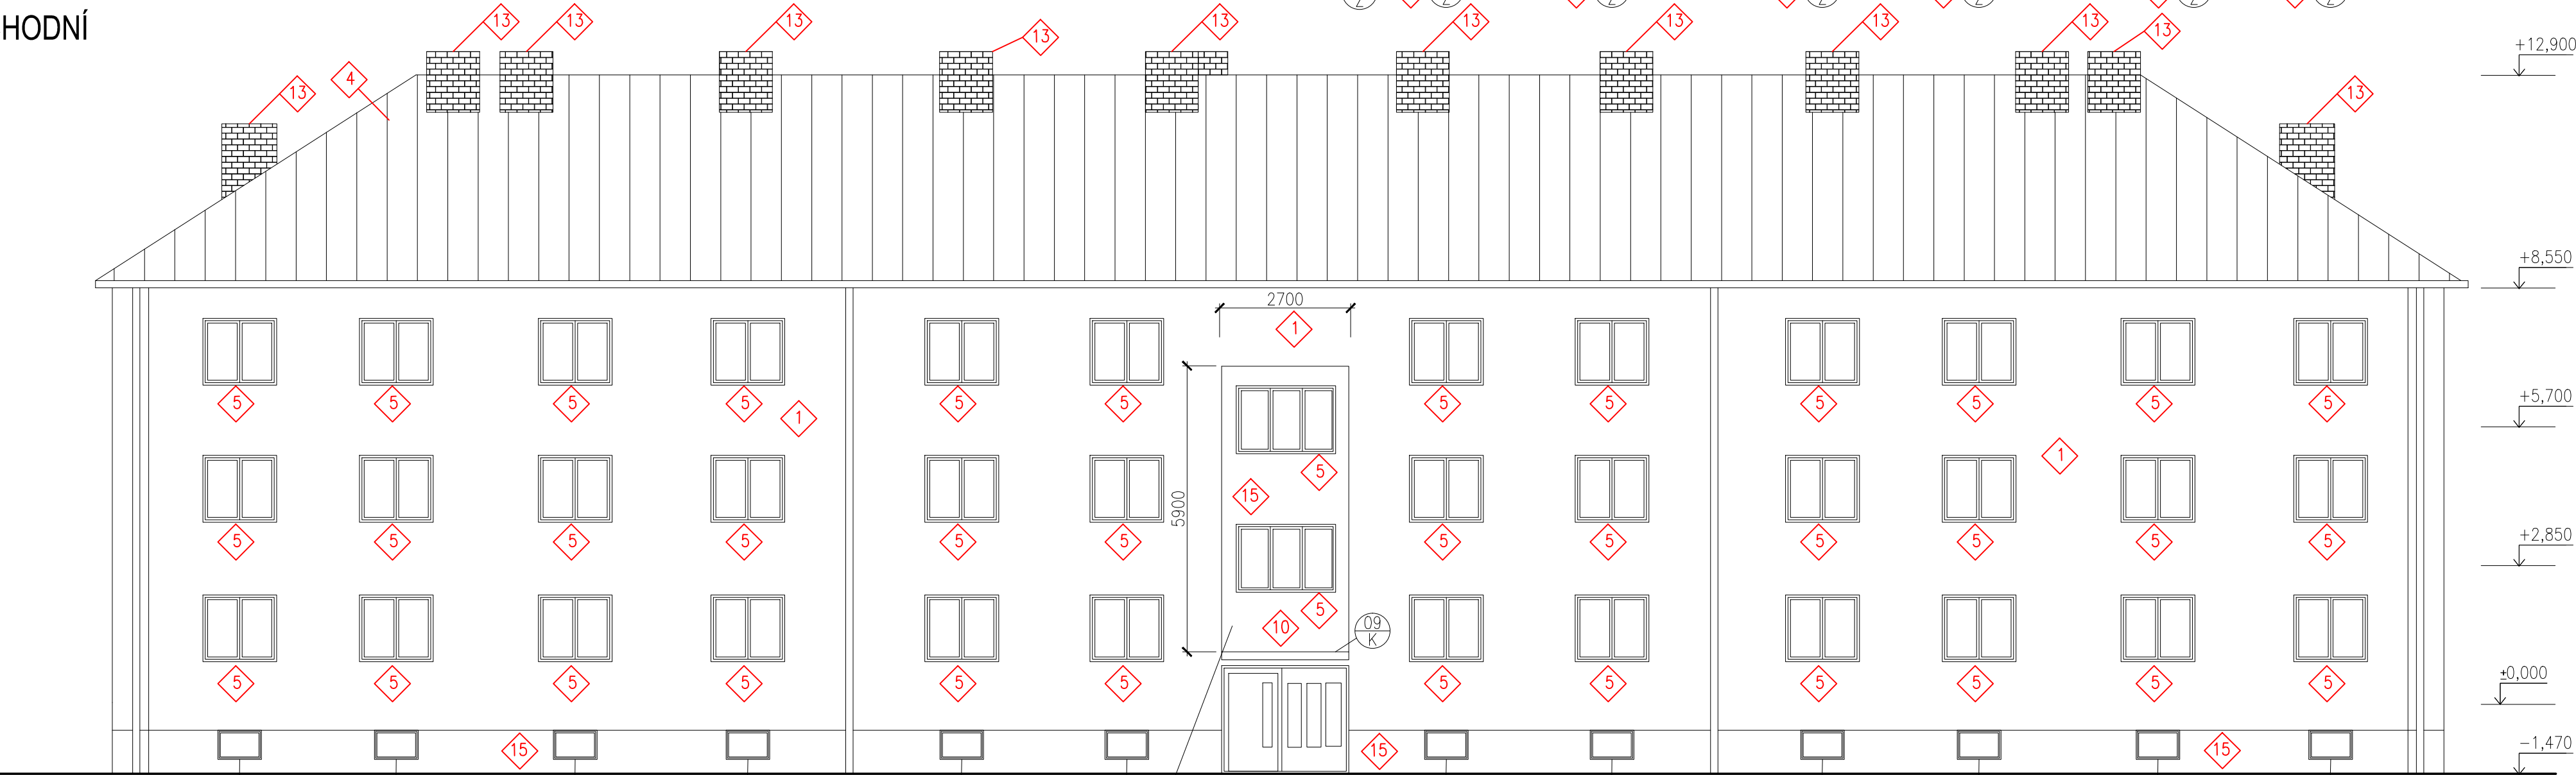

POZNÁMKY

1 LEGENDA PRACÍ viz VÝKRES Č. 220

VYPRACOVAL	ING. PETR LEHNER	ZODP. PROJEKTANT	ING. TOMÁŠ PACOLA	
OBJEDNATEL	MĚSTO BOHUMÍN, MASARYKOVA 158, NOVÝ BOHUMÍN, 73581 BOHUMÍN	FORMAT	A2	
MÍSTO STAVBY	KAT. ÚZ.: NOVÝ BOHUMÍN, PARC.Č.: 767/1; 769	DATUM		
AKCE	ZATEPLENÍ DOMŮ A OPRAVA STŘECH NA ul. JATEČNÍ v BOHUMÍNĚ II. č.p. 149	ÚČEL	DSP	
OBSAH VÝKRESU	NOVÝ STAV - POHLEDY - ZÁPADNÍ, VÝCHODNÍ JATEČNÍ č.p. 149	MĚŘÍTKO	1:100	Č. VÝKRESU D.210