
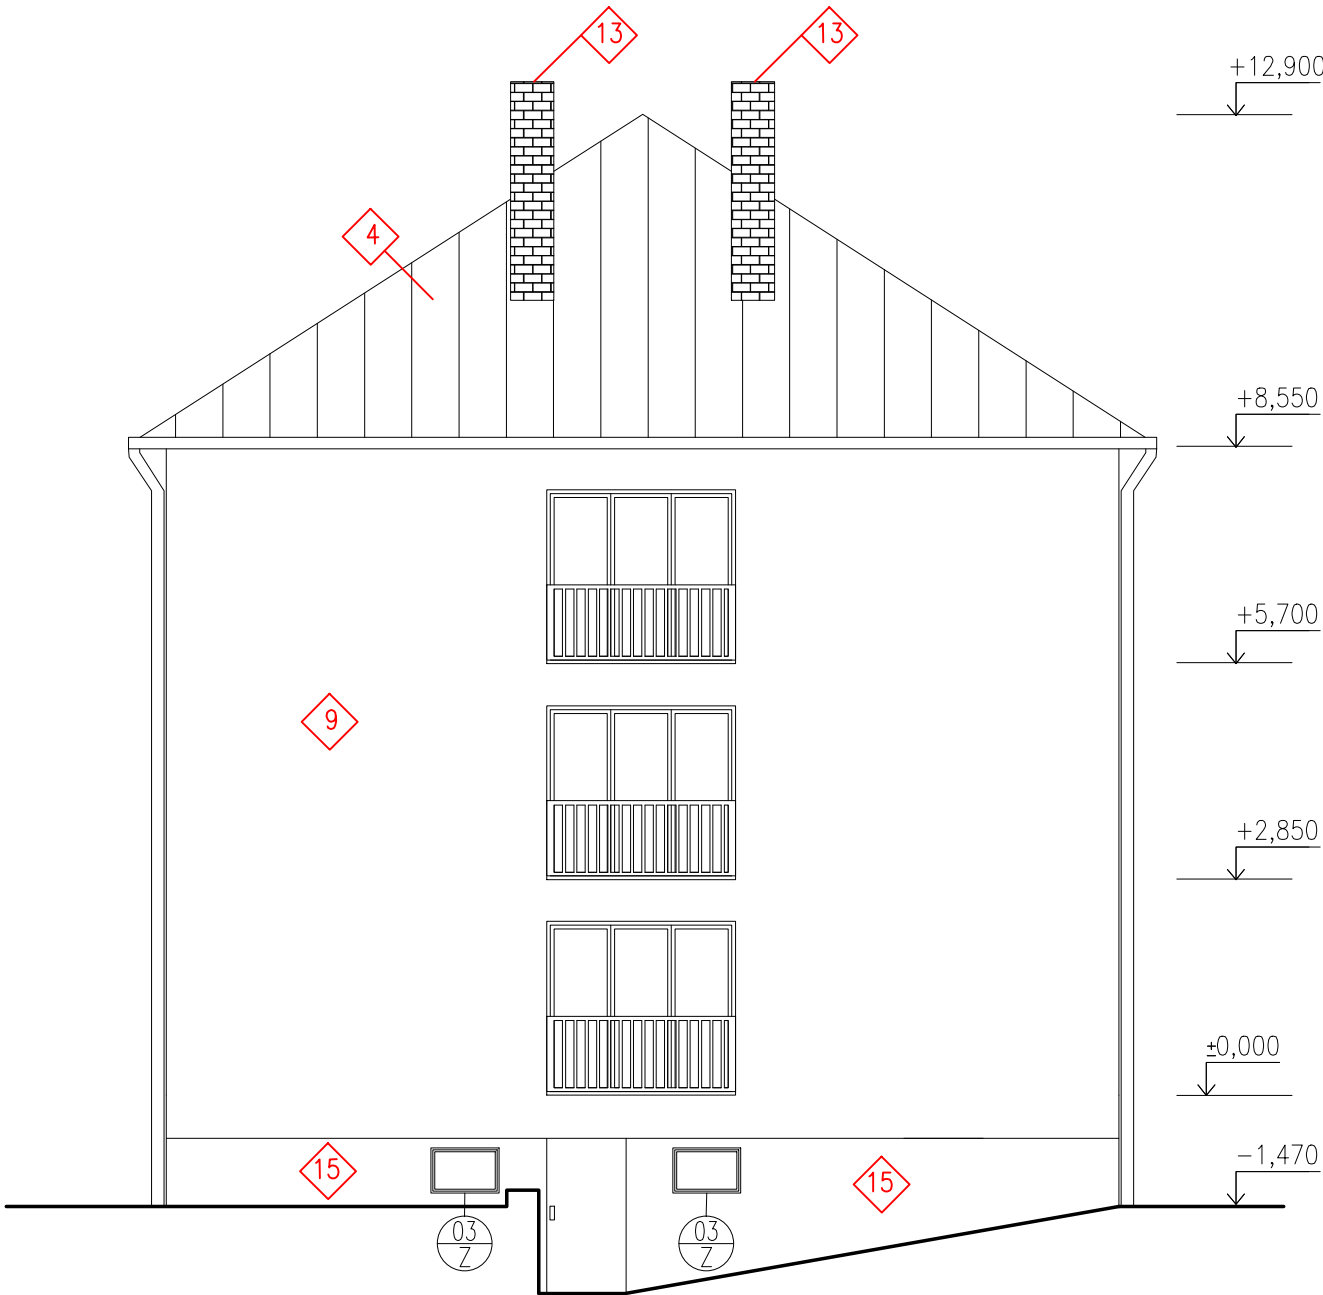


# NOVÝ STAV - POHLEDY - JATEČNÍ č.p. 149


JIŽNÍ

SEVERNÍ

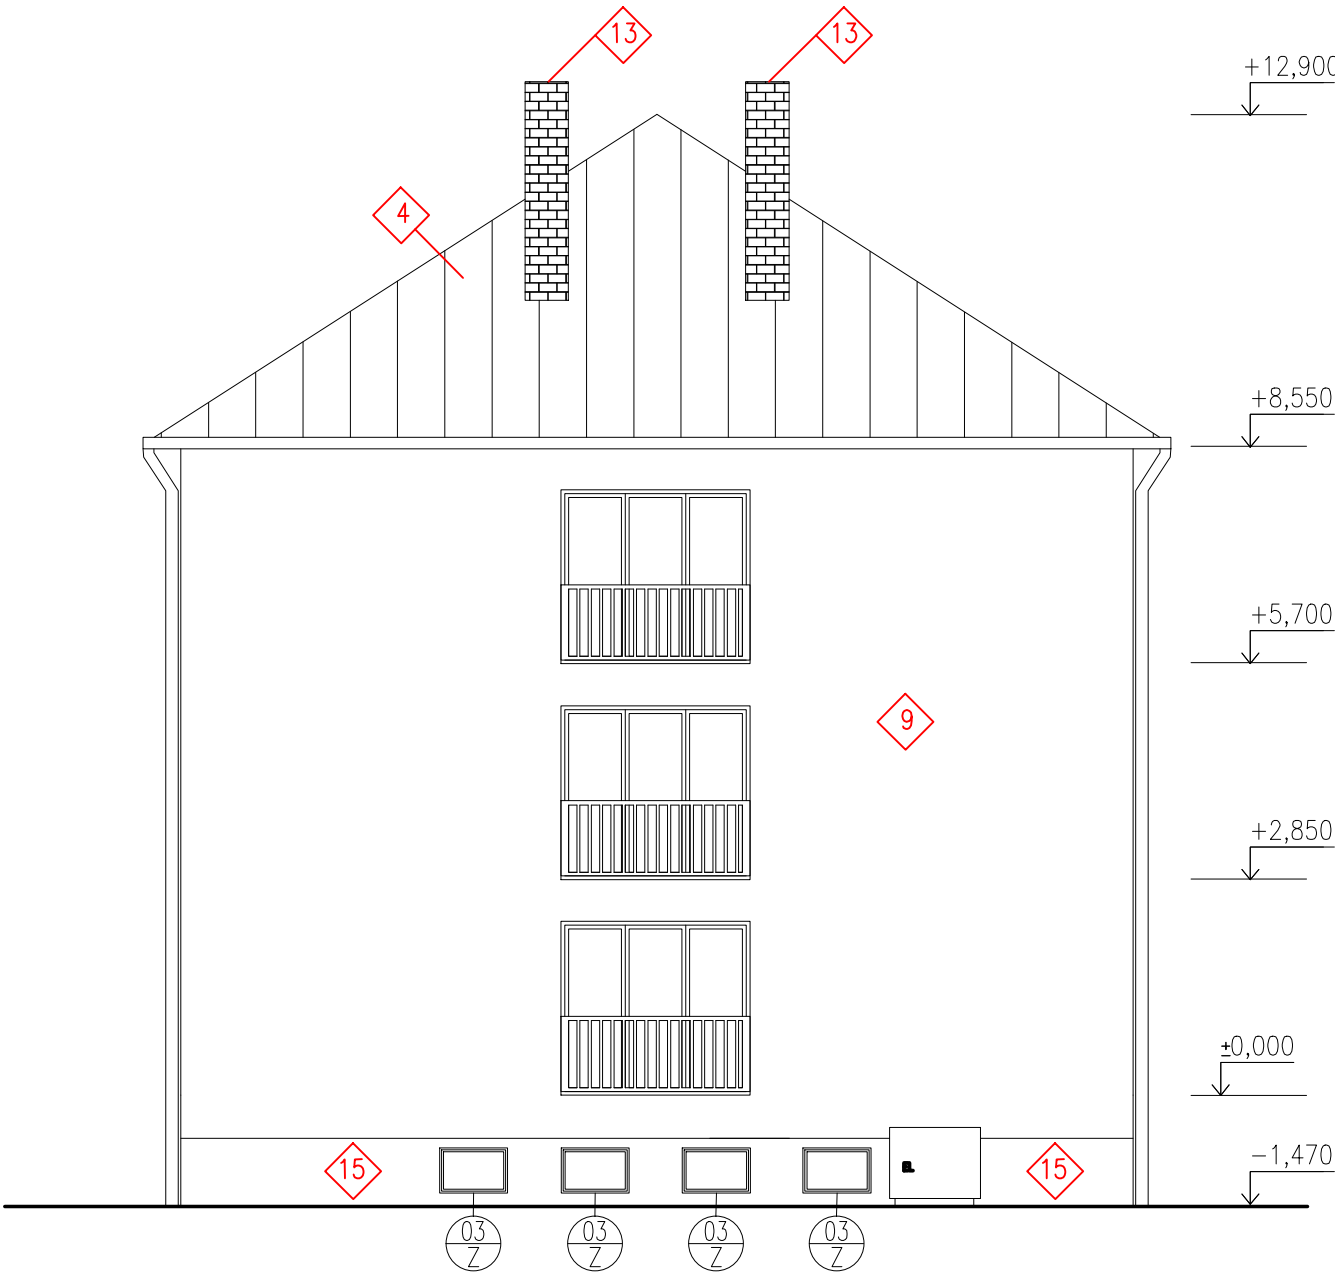

## POZNÁMKY

1 LEGENDA PRACÍ viz VÝKRES Č. 220

VYPRACOVAL ING. PETR LEHNER		ZODP. PROJEKTANT ING. TOMÁŠ PACOLA		<div><div>BENUTA PRO s.r.o. Okružní 988, Orlová – Lutyň IČ: 05643546</div></div>	
OBJEDNATEL MĚSTO BOHUMÍN, MASARYKOVA 158, NOVÝ BOHUMÍN, 73581 BOHUMÍN					
MÍSTO STAVBY KAT. ÚZ.: NOVÝ BOHUMÍN, PARC.Č.: 767/1; 769				FORMÁT A3	
AKCE ZATEPLENÍ DOMŮ A OPRAVA STŘECH NA ul. JATEČNÍ v BOHUMÍNĚ II. č.p. 149				DATUM	
				ÚČEL DSP	
OBSAH VÝKRESU NOVÝ STAV – POHLEDY – JIŽNÍ, SEVERNÍ JATEČNÍ č.p. 149				MĚŘÍTKO 1:100	Č. VÝKRESU D.211