




STÁVAJÍCÍ STAV - POHLEDY - JATEČNÍ č.p. 152

ZÁPADNÍ

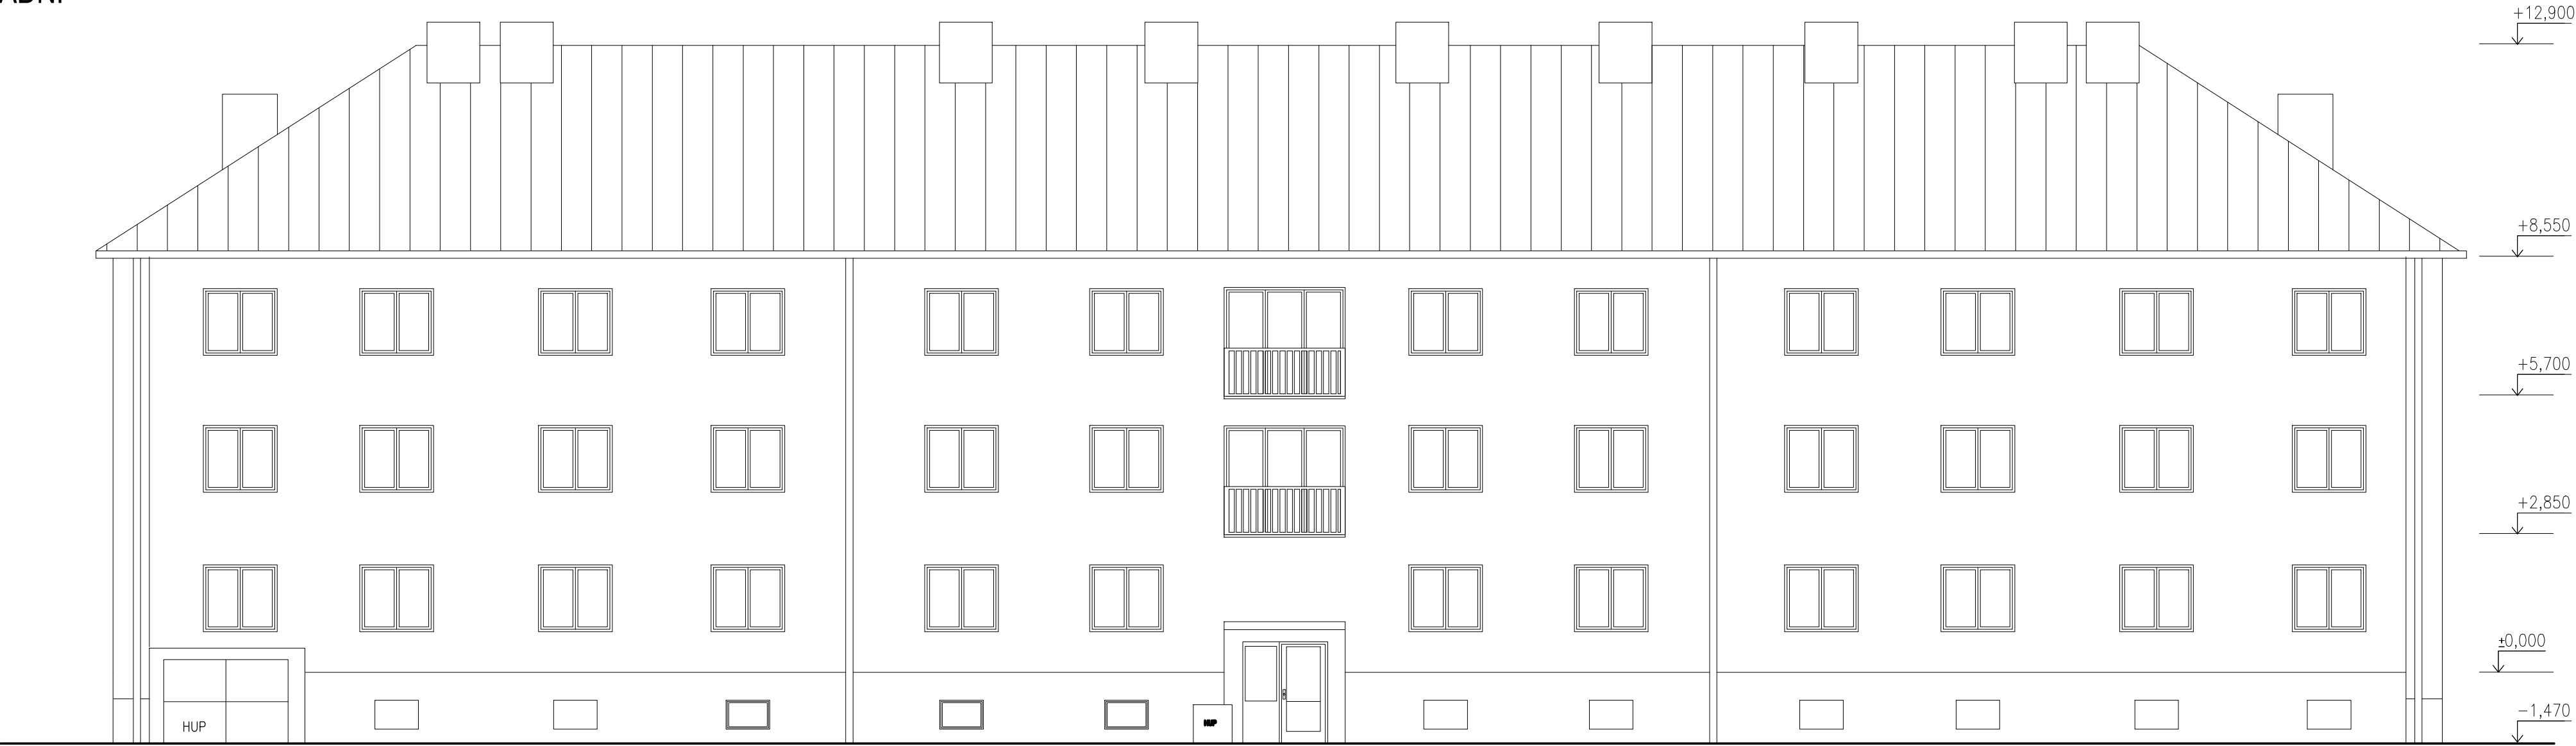

VÝCHODNÍ

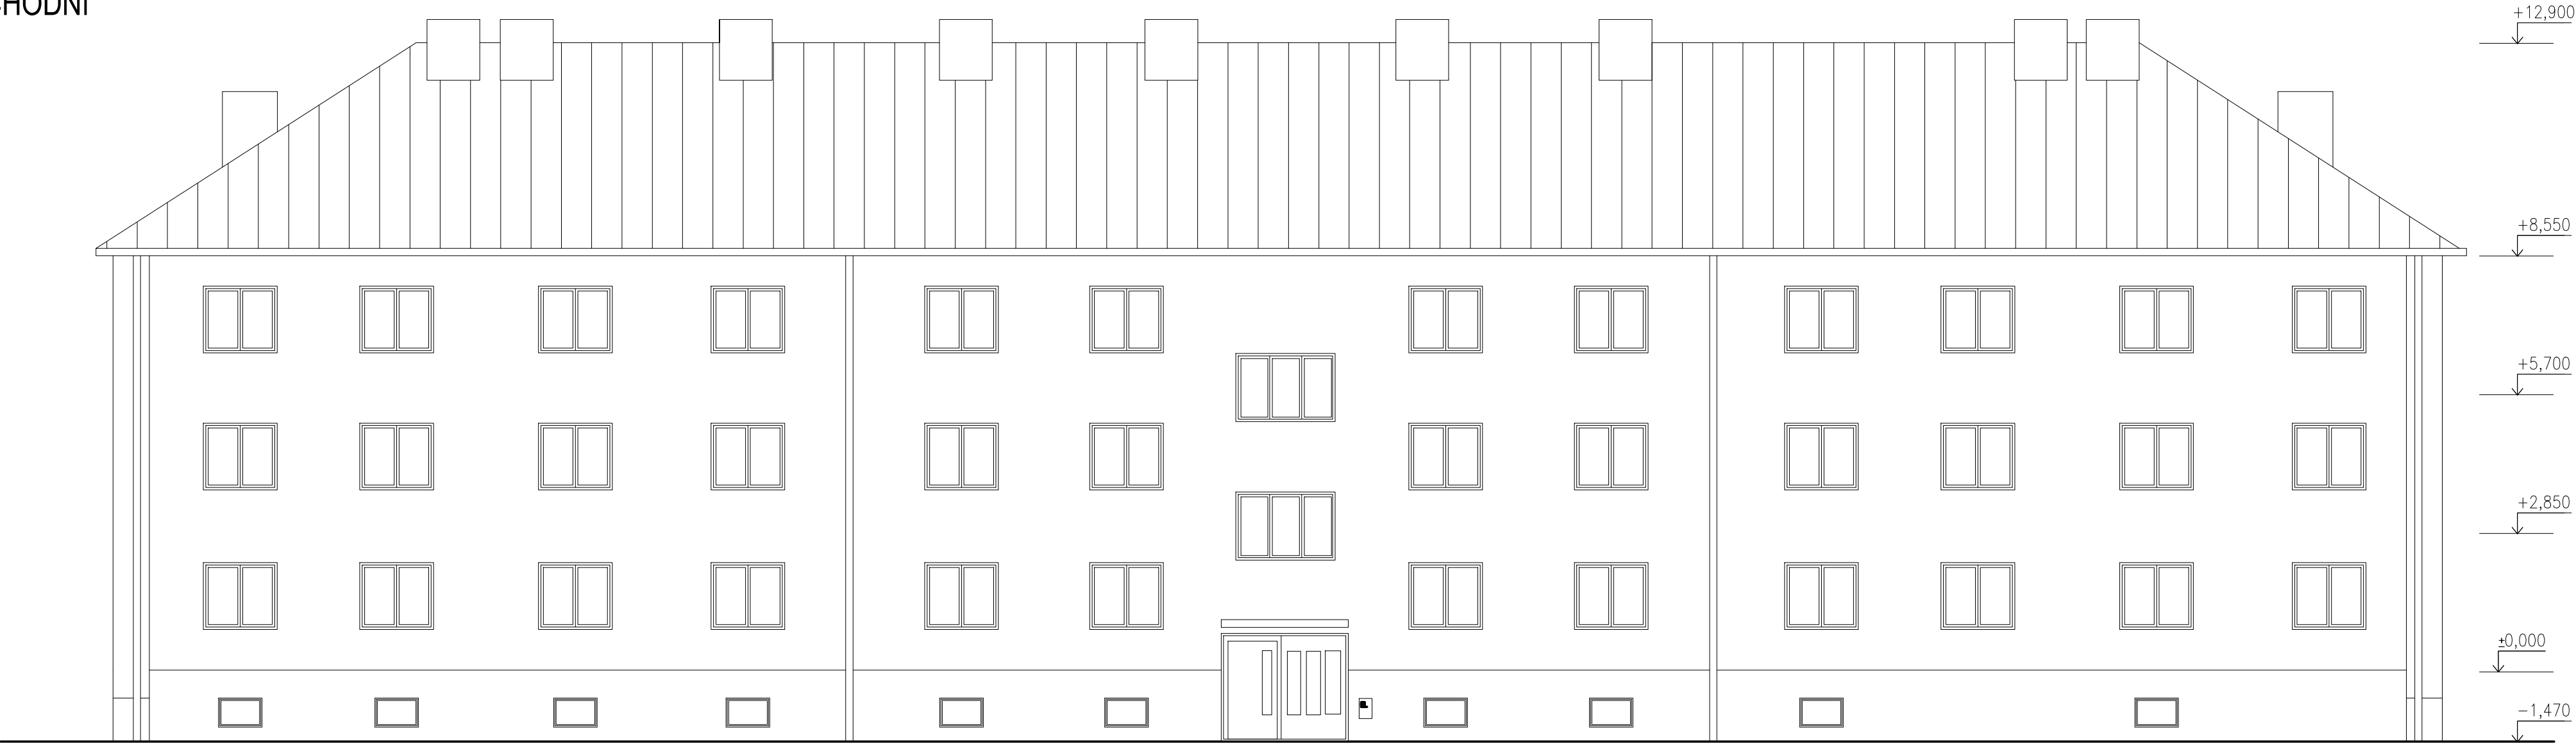

VYPRACOVAL ING. PETR LEHNER		ZODP. PROJEKTANT ING. TOMÁŠ PACOLA			
OBJEDNATEL MĚSTO BOHUMÍN, MASARYKOVA 158, NOVÝ BOHUMÍN, 73581 BOHUMÍN					
MÍSTO STAVBY KAT. ÚZ.: NOVÝ BOHUMÍN, PARC.Č.: 767/1; 768				FORMAT A2	
AKCE ZATEPLENÍ DOMŮ A OPRAVA STŘECH NA ul. JATEČNÍ v BOHUMÍNĚ II. č.p. 152				DATUM	
				ÚČEL DSP	
OBSAH VÝKRESU STÁVAJÍCÍ STAV – POHLEDY – ZÁPADNÍ, VÝCHODNÍ JATEČNÍ č.p. 152				MĚŘÍTKO 1:100	Č. VÝKRESU D.104