



# ROZLOŽENÍ TI - JATEČNÍ č.p. 149


ZÁPADNÍ

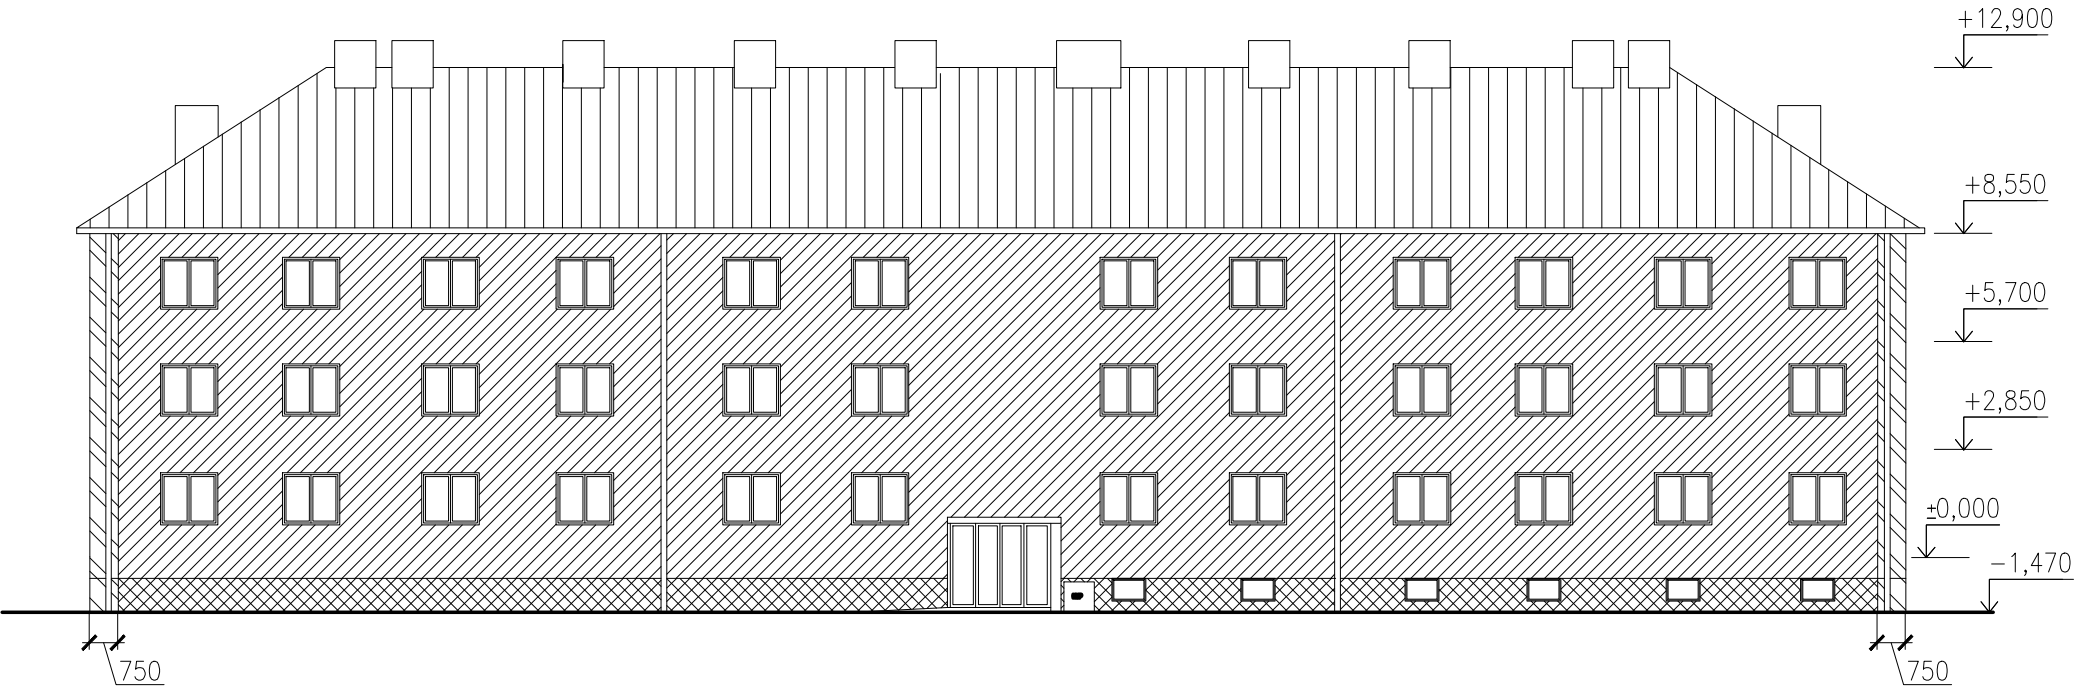


JÍŽNÍ

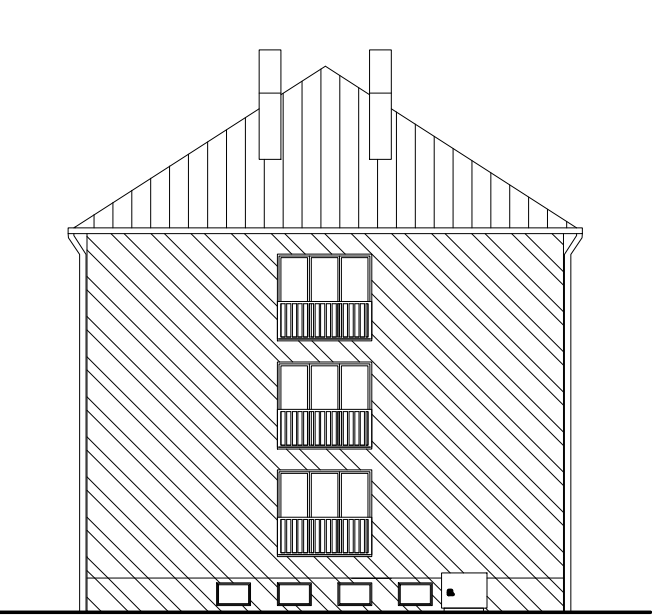




VÝCHODNÍ

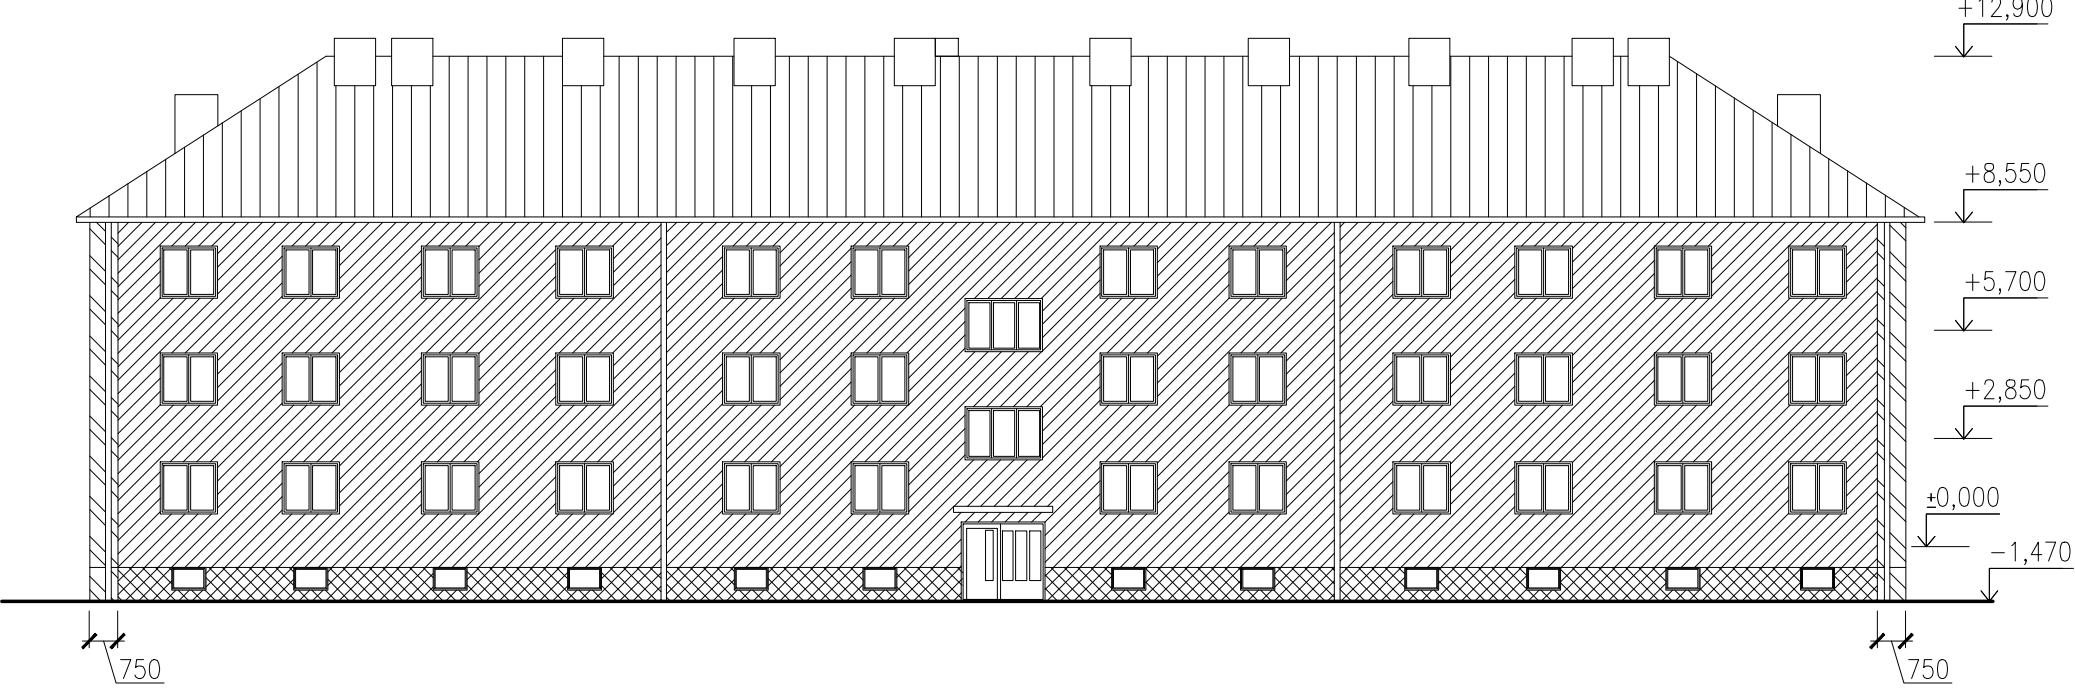


SEVERNÍ

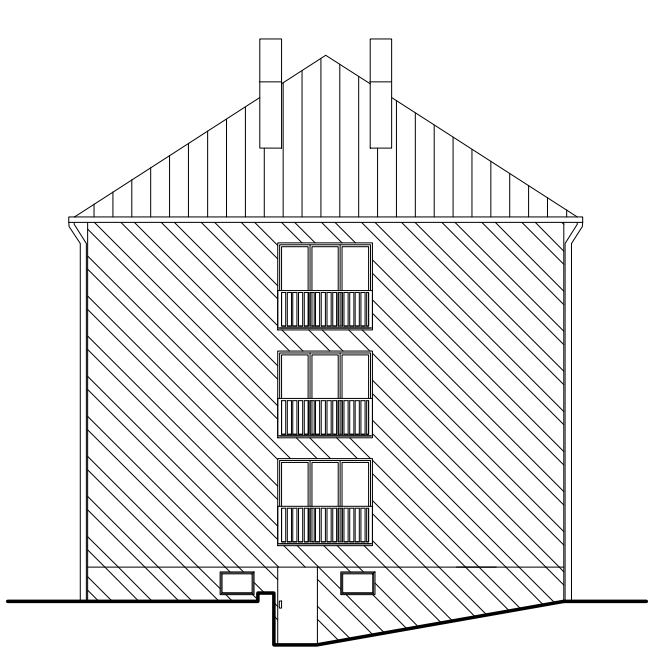

## LEGENDA

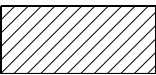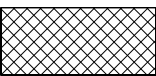-  TI MINERÁLNÍ VLNA
-  TI XPS
-  STÁVAJÍCÍ TI

VYPRACOVAL ING. PETR LEHNER		ZODP. PROJEKTANT ING. TOMÁŠ PACOLA	<div><div>BENUTA PRO s.r.o. Okružní 988, Orlová – Lutyně IČ: 05643546</div></div>	
OBJEDNATEL MĚSTO BOHUMÍN, MASARYKOVA 158, NOVÝ BOHUMÍN, 73581 BOHUMÍN				
MÍSTO STAVBY KAT. ÚZ.: NOVÝ BOHUMÍN, PARC.Č.: 767/1; 769			FORMÁT A3	
AKCE ZATEPLENÍ DOMŮ A OPRAVA STŘECH NA ul. JATEČNÍ v BOHUMÍNĚ II. č.p. 149			DATUM	
			ÚČEL DSP	
OBSAH VÝKRESU ROZLOŽENÍ TI JATEČNÍ č.p. 149			MĚŘÍTKO 1:200	Č. VÝKRESU D.217