



KATASTRÁLNÍ SITUAČNÍ VÝKRES

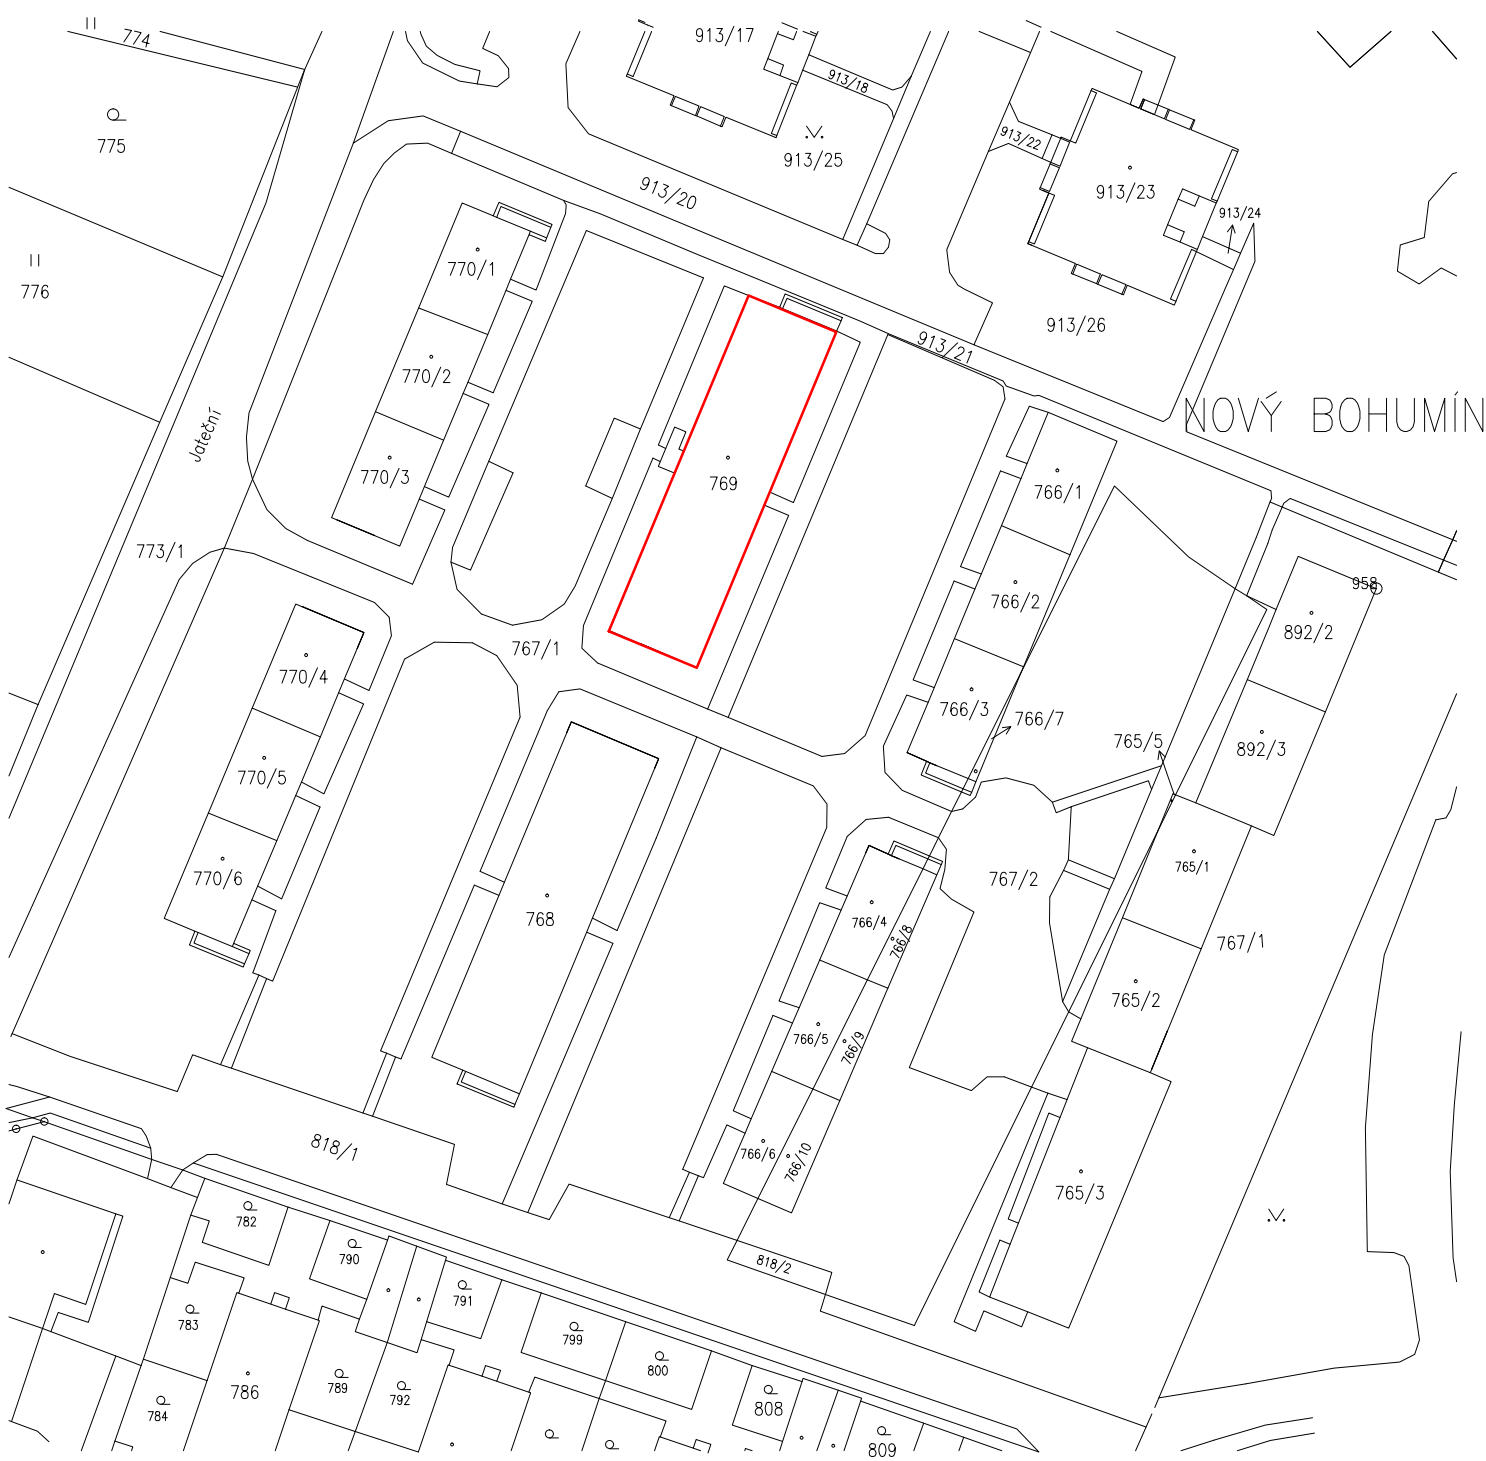

ŘEŠENÝ BYTOVÝ DŮM

VYPRACOVAL ING. PETR LEHNER		ZODP. PROJEKTANT ING. TOMÁŠ PACOLA		<div> BENUTA PRO s.r.o. Okružní 988, Otava – Lutyně IČ: 05643546</div>	
OBJEDNATEL MĚSTO BOHUMÍN, MASARYKOVA 158, NOVÝ BOHUMÍN, 73581 BOHUMÍN					
MÍSTO STAVBY KAT. ÚZ.: NOVÝ BOHUMÍN, PARC.Č.: 767/1; 769				FORMÁT A4	
AKCE ZATEPLENÍ DOMŮ A OPRAVA STŘECH NA ul. JATEČNÍ v BOHUMÍNĚ II. č.p. 149				DATUM	
				ÚČEL DSP	
				MĚŘÍTKO 1:1000	
OBSAH VÝKRESU KATASTRÁLNÍ SITUAČNÍ VÝKRES				Č. VÝKRESU C01	