



# D3 OPRAVA LODŽIÍ JATEČNÍ č.p. 152

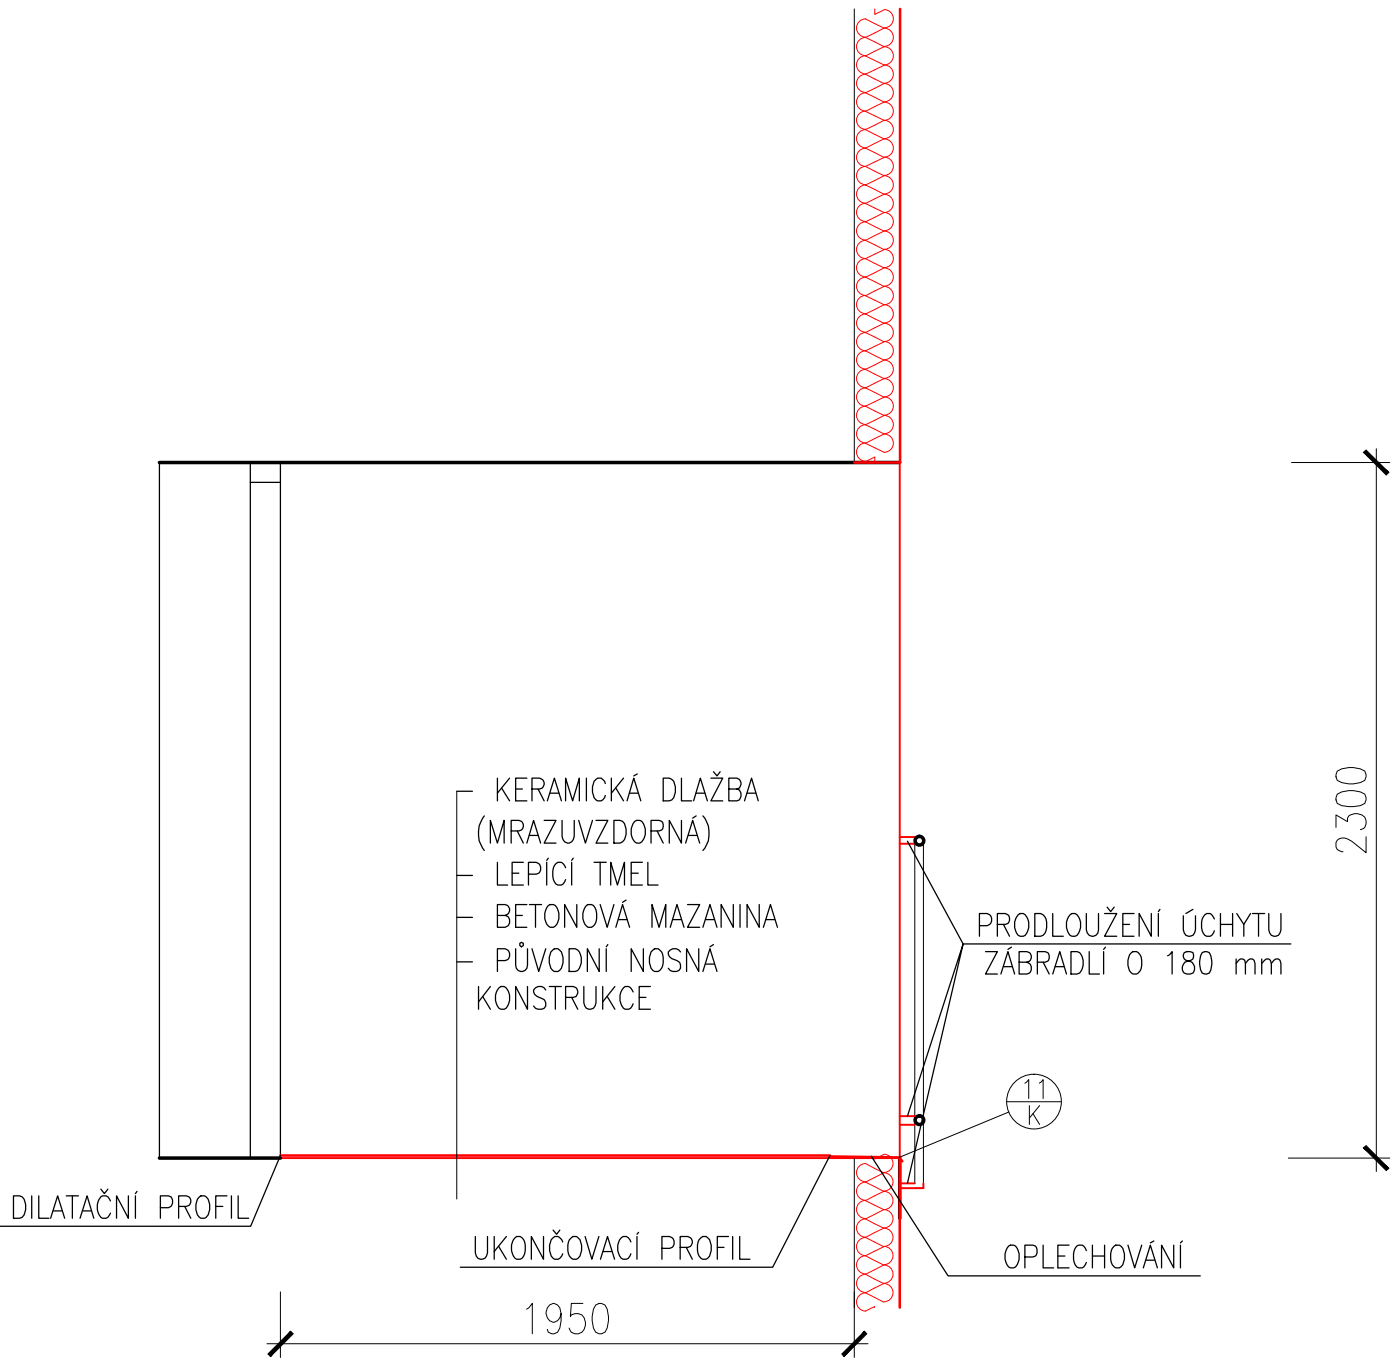

VYPRACOVAL ING. PETR LEHNER		ZODP. PROJEKTANT ING. TOMÁŠ PACOLA		<div> BENUTA PRO s.r.o. Okružní 988, Orlová – Lutyně IČ: 05643546</div>	
OBJEDNATEL MĚSTO BOHUMÍN, MASARYKOVA 158, NOVÝ BOHUMÍN, 73581 BOHUMÍN					
MÍSTO STAVBY KAT. ÚZ.: NOVÝ BOHUMÍN, PARC.Č.: 767/1; 768					
AKCE ZATEPLENÍ DOMŮ A OPRAVA STŘECH NA ul. JATEČNÍ v BOHUMÍNĚ II. č.p. 152					
OBSAH VÝKRESU D3 OPRAVA LODŽÍÍ JATEČNÍ č.p. 152				MĚŘÍTKO 1:25	Č. VÝKRESU D.121